


01				
06				
11	d	c		
16	a	b	a	b
21	22	23	24	25

PINARHISAR
(KIRKLARELİ)
E19-d-11-b-3-c

E19-d-11-b-3-b

4 610 826.06

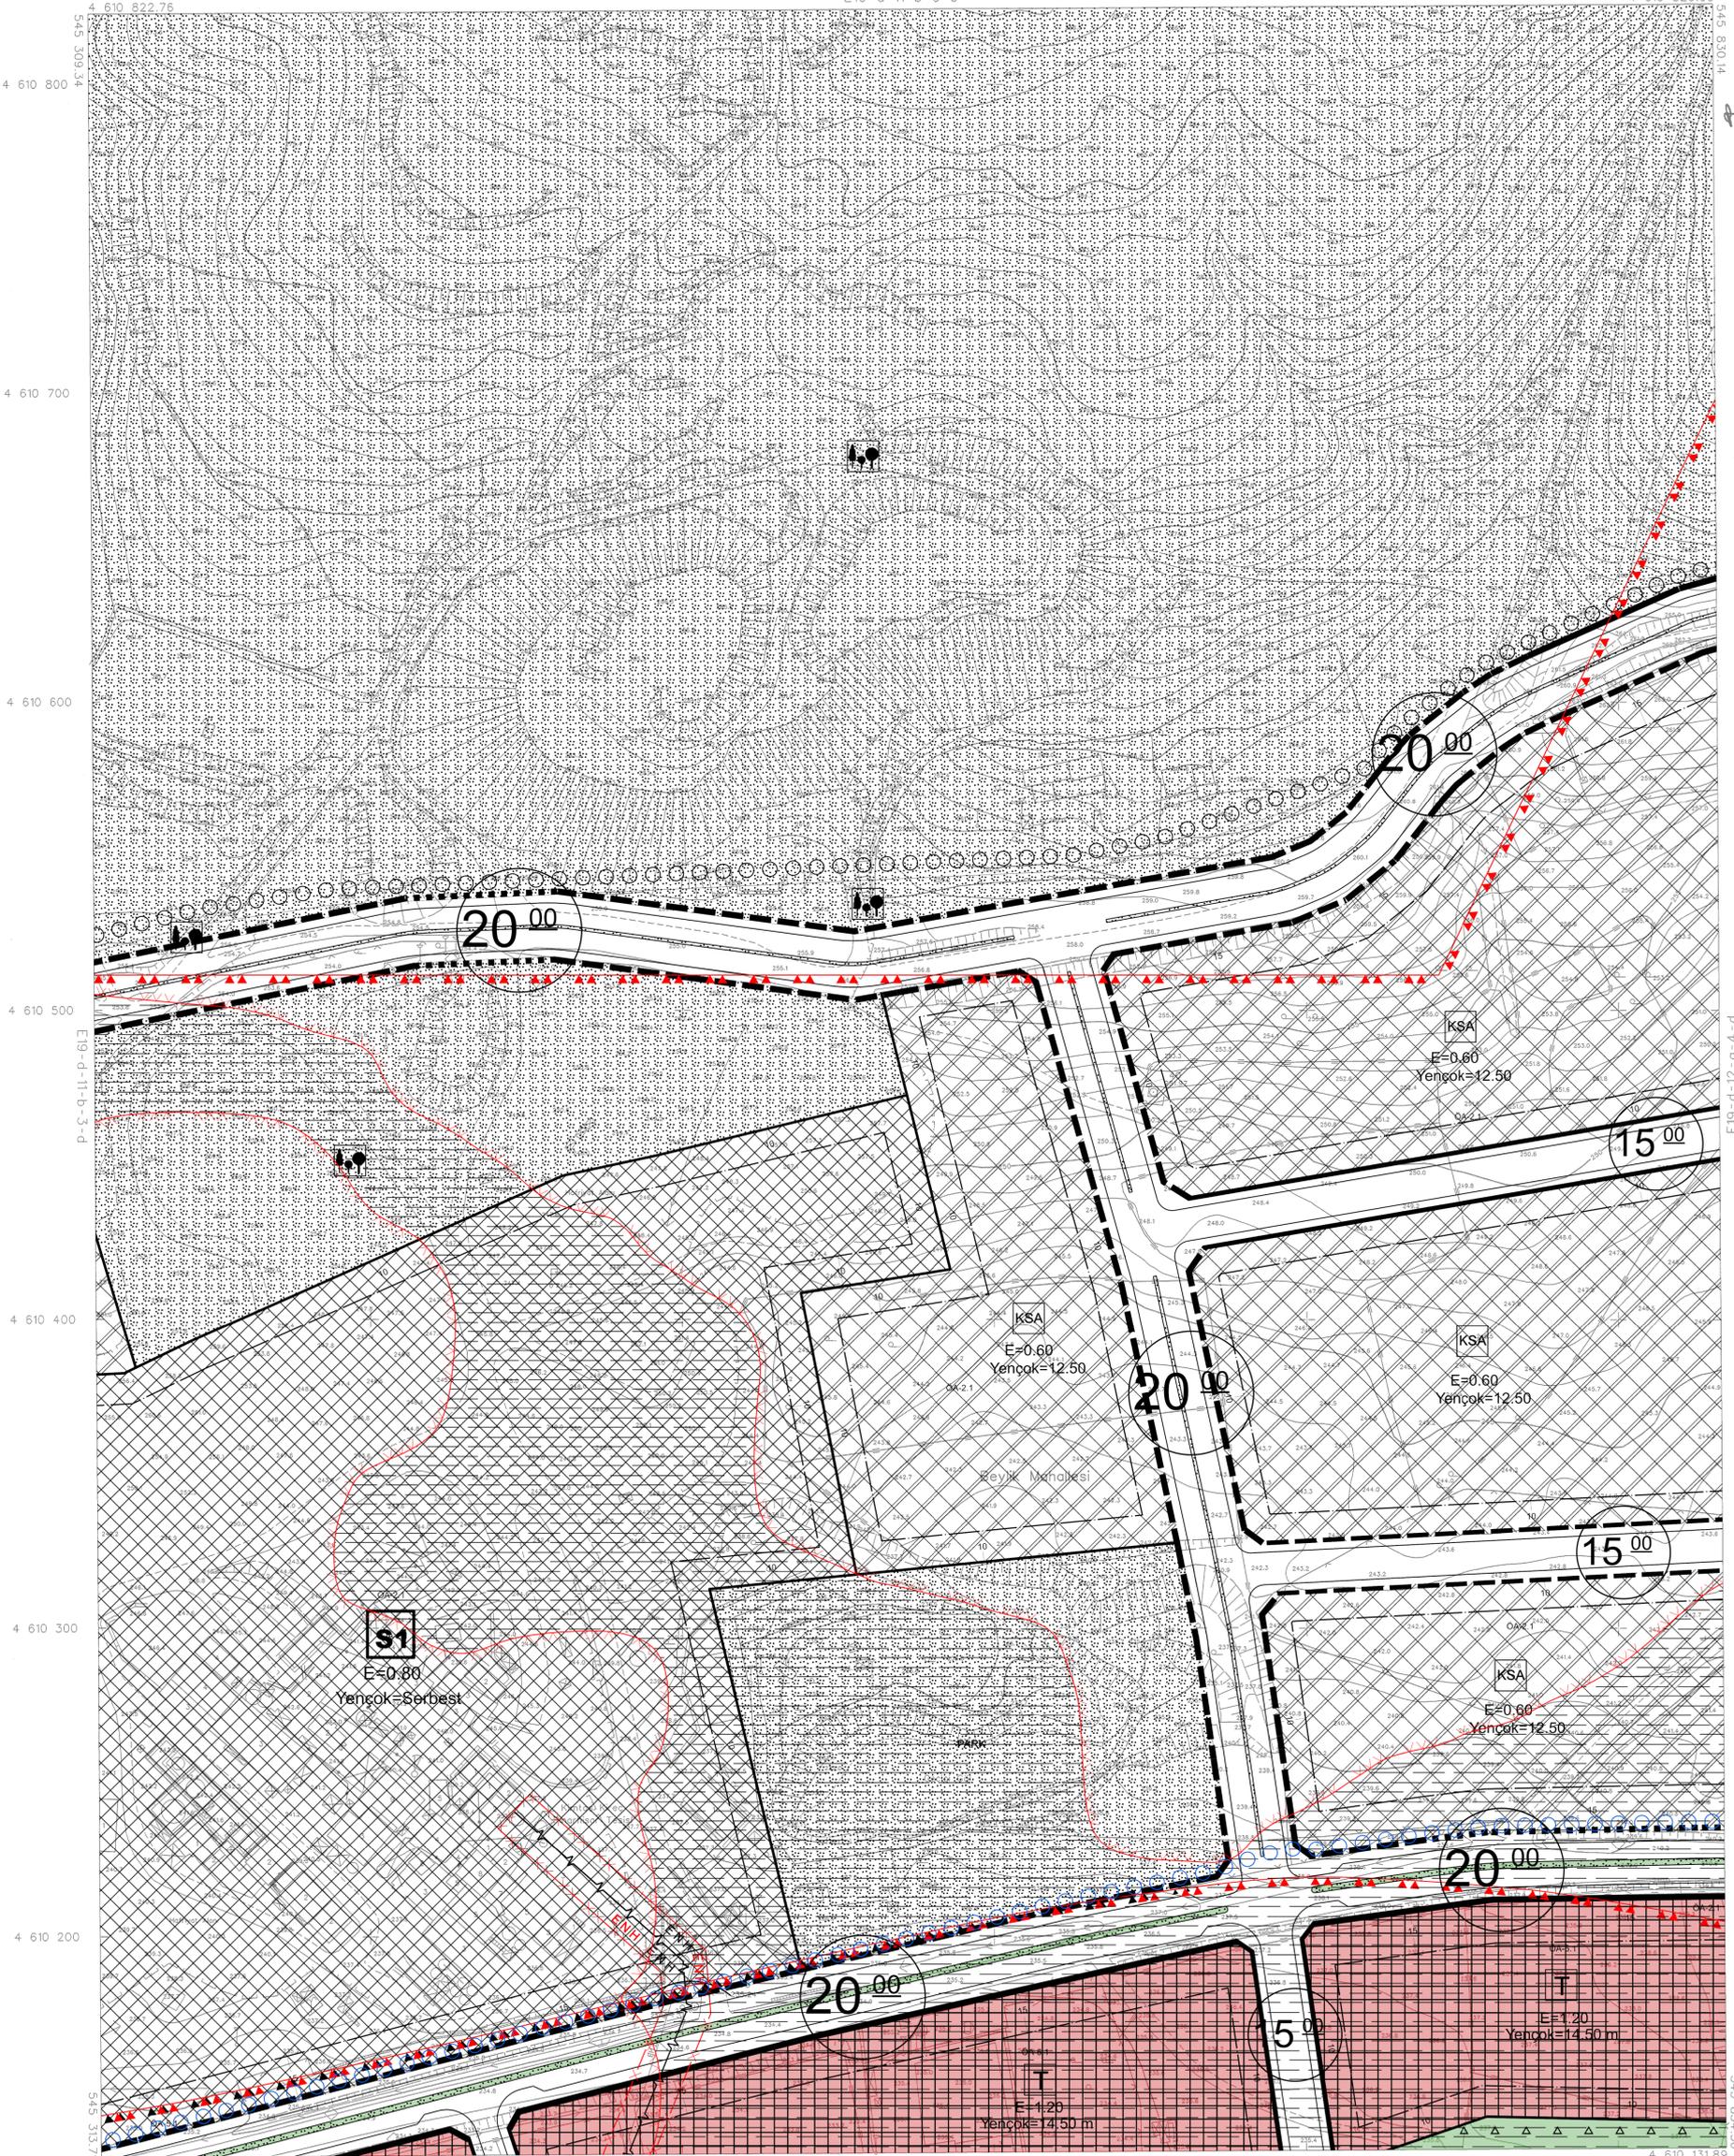

İTFR96 KOORDİNAT SİSTEMİNDE VE 2005.0 EPOĞUNDA AKPINAR HARİTA MAR VE TİC. LTD. STİ. TARAFINDAN HARİTANIN İKİ ADET HALIHAZIR HARİTA ÇIKARILMIŞTIR. 22/10/2021



İLLER BANKASI ANONİM ŞİRKETİ
OSMAN NURİ OSMANLI
MEKANSAL PLANLAMA Dairesi Başkanı

PINARHISAR E19-d-11-b-3-c
(KIRKLARELİ)

1/1000

MÜTEAHHİT: AKPINAR HARİTA MAR VE TİCARET LTD.STİ.

Osman Nuri Osmanlı

06/06/2021 TARİHİNDE ÇEKİLEN HAVA FOTOĞRAFLARINDAN ÜRETİLEN PAFTALARDA, KONTROLLENME VE YERSEL BÜTÜNLEME BİNA DİŞİ SINIRLARINDAN YARILMIŞTIR.
NOT: HALIHAZIR HARİTA SINIRI BELEDİYE/MÜDİCİVİR ALAN SINIRI OLARAK KULLANILMAZ.