


01					
06					
15					
21					
22					
23					
24					
25					

PINARHISAR
(KIRKLARELİ)
E19-d-11-c-1-a

E19-d-11-b-4-d

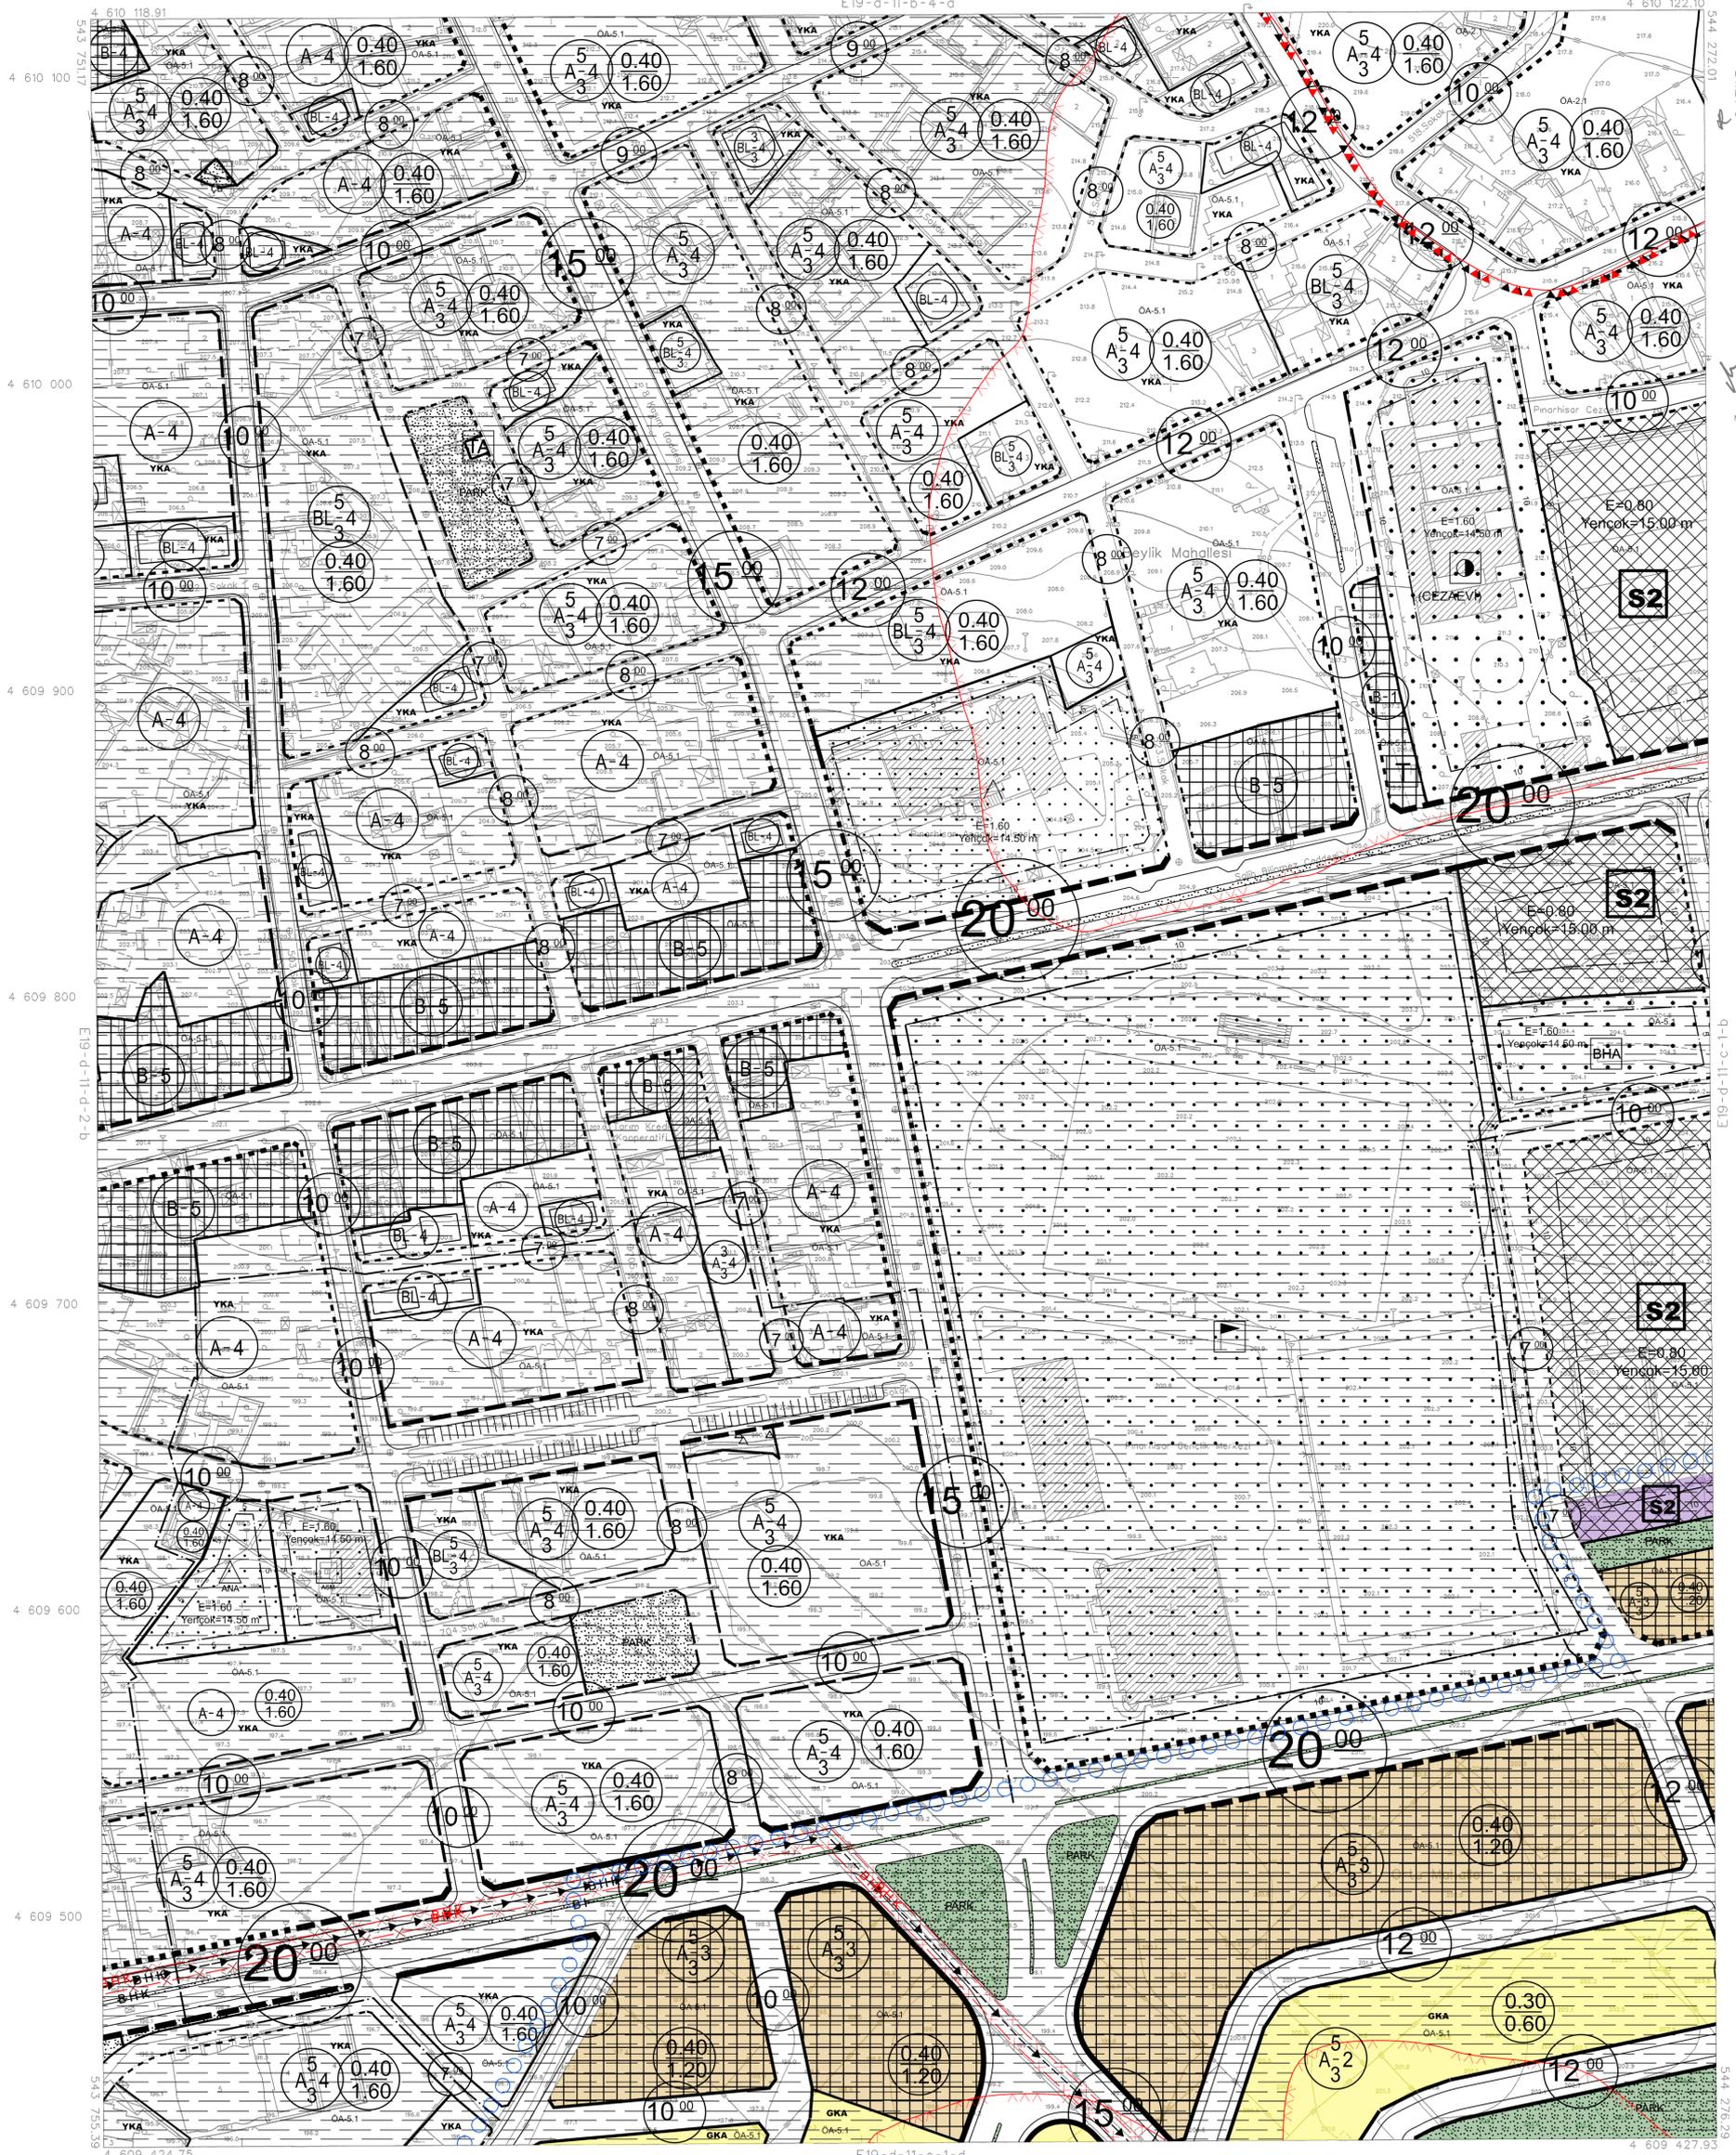

İTİFAK KOORDİMAT SİSTEMİNDE VE 2005 Ö. EPÖKÜNDE AKPINAR HARİTA İMAR VE TİC. LTD. ŞTİ. TARAFINDAN YAPILAN B4 ADET HALİHAZIR HARİTA ÖZETİDİR.
22/10/2021



İLLER BANKASI ANONİM ŞİRKETİ
OSMAN NURİ OSMANLI
MEKANSAL PLANLAMA DAİRESİ BAŞKANI

PINARHISAR E19-d-11-c-1-a
(KIRKLARELİ)

06/06/2021 TARİHİNDE ÇEKİLEN HAVA FOTOĞRAFLARINDAN ÜRETİLEN PAFTALARCA, KİMYETLENDİRME VE YERSEL BÜTÜNLEME BİNA DİS. ÇATI SINIRLARINDAN YAPILMIŞTIR.
NOT: HALİHAZIR HARİTA SİNNİ BELEDİYE/MÜCAVİR ALAN SINIRI OLARAK KULLANILMAZ.

1/1000

MÜTEAHHİT: AKPINAR HARİTA İMAR VE TİCARET LTD.ŞTİ.