


01					
06	a	b	a	b	
12	c	d	c		
18	a	b	a	b	
21	22	23	24	25	

PINARHISAR
(KIRKLARELİ)
E19-d-11-c-1-d

E19-d-11-c-1-a

4 609 427.93

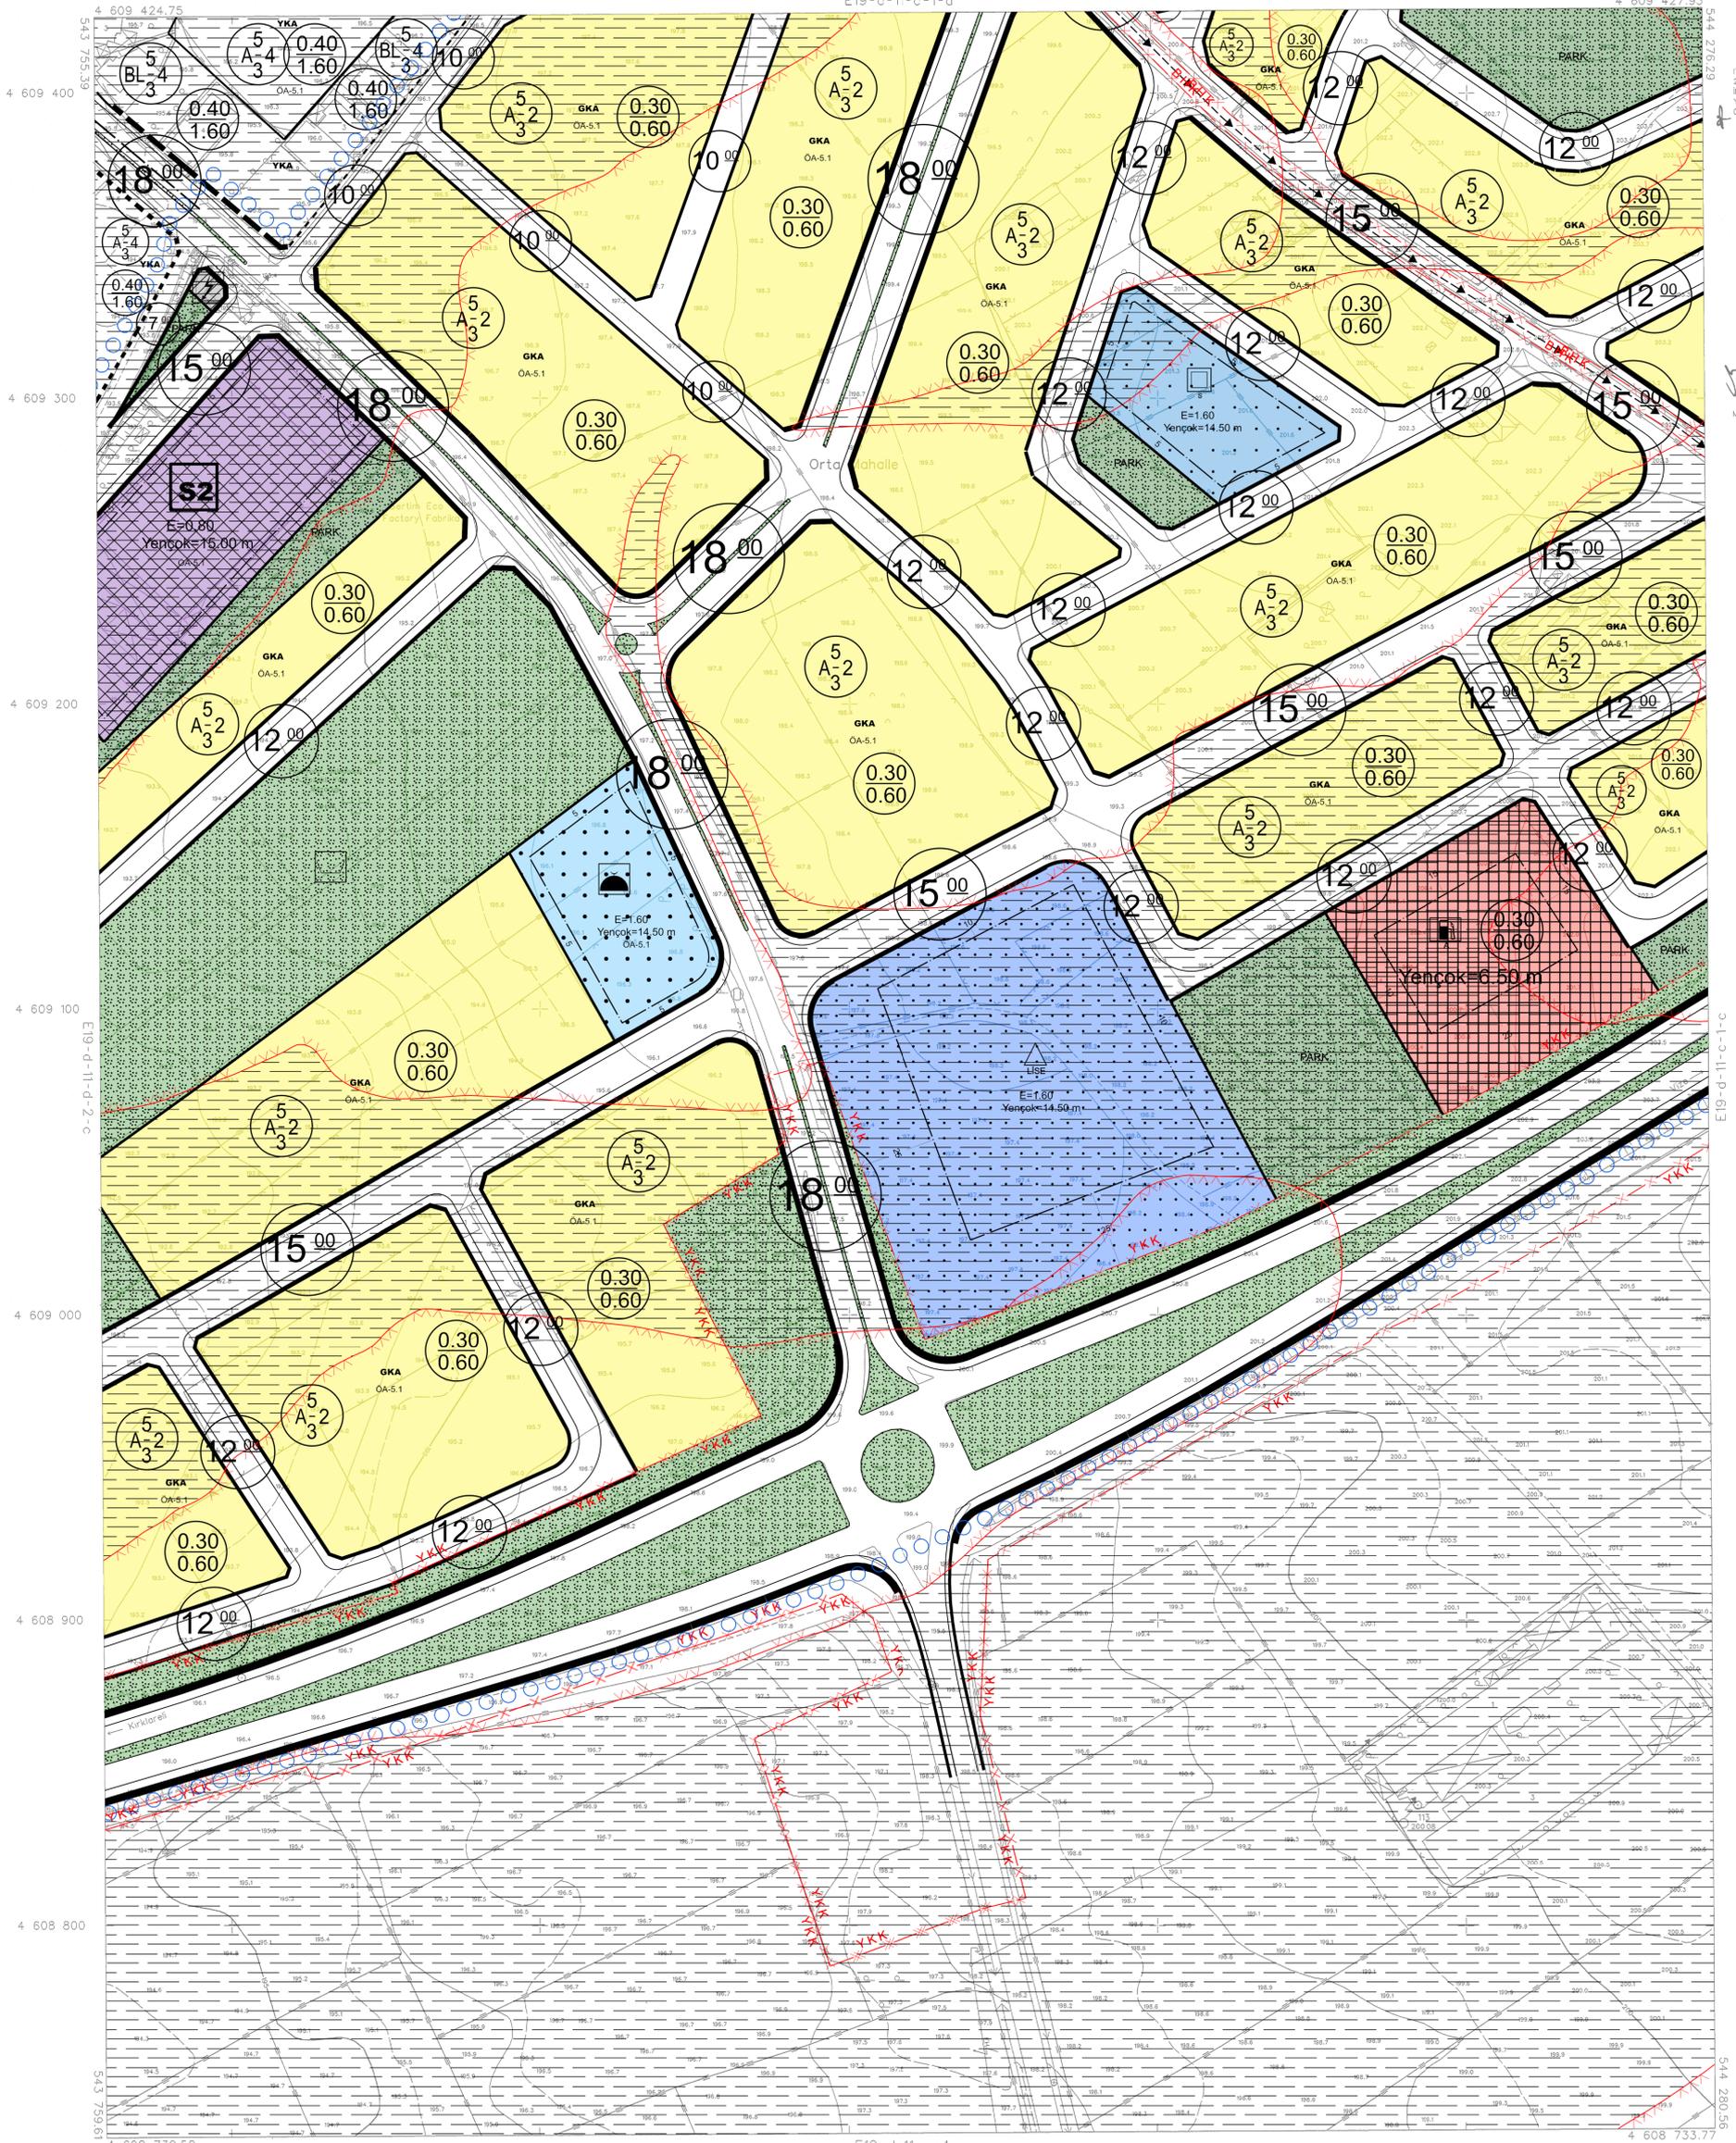

İTFF96 KOORDİNAT SİSTEMİNDE VE 2005.0 EPOĞUNDA AKPINAR HARİTA İMAR VE TİC. LTD. ŞTİ. TARAFINDAN YAPILAN 84. AZET HALHAZİR HARİTA ONANMIŞTIR. 22/10/2021



İLLER BANKASI ANONİM ŞİRKETİ
OSMAN NURİ ÖSSANLI
MEKANSAL PLANLAMA DİREKTÖRÜ BAŞKANI

PINARHISAR
(KIRKLARELİ)
E19-d-11-c-1-d

06/06/2021 TARİHİNDE ÇEKİLEN HAVA FOTOGRAFLARINDAN ÜRETİLEN PAFTALARDA, KOTAYLAMA VE YERSEL BÜTÜNLEME BİNA DİŞİ SINIRLARINDAN YAPILMIŞTIR.
NOT: HALHAZİR HARİTA SINIRI BELEDİYE/MÜCAVİR ALAN SINIRI OLARAK KULLANILMAZ.

1/1000

MÜTEAHHİT: AKPINAR HARİTA İMAR VE TİCARET LTD.ŞTİ. *akın*