

01					
06					
16					
21	22	23	24	25	


PINARHISAR  
(KIRKLARELİ)  
E19-d-11-c-2-b

E19-d-11-b-3-c

İTFR96 KOORDİNAT SİSTEMİNDE VE  
2005.0 EPOĞUNDA AKPINAR HARİTA  
BAŞI VE T.C. İ.T.D. STİ. TARAFINDAN  
YAPILAN 84 ADET HALHAZIR HARİTA  
ONANMIŞTIR.  
22/10/2021



İLLER BANKASI ANONİM ŞİRKETİ  
OSMAN NURİ OSMANLI  
MEKANSAL PLANLAMA DARESİ BAŞKANI

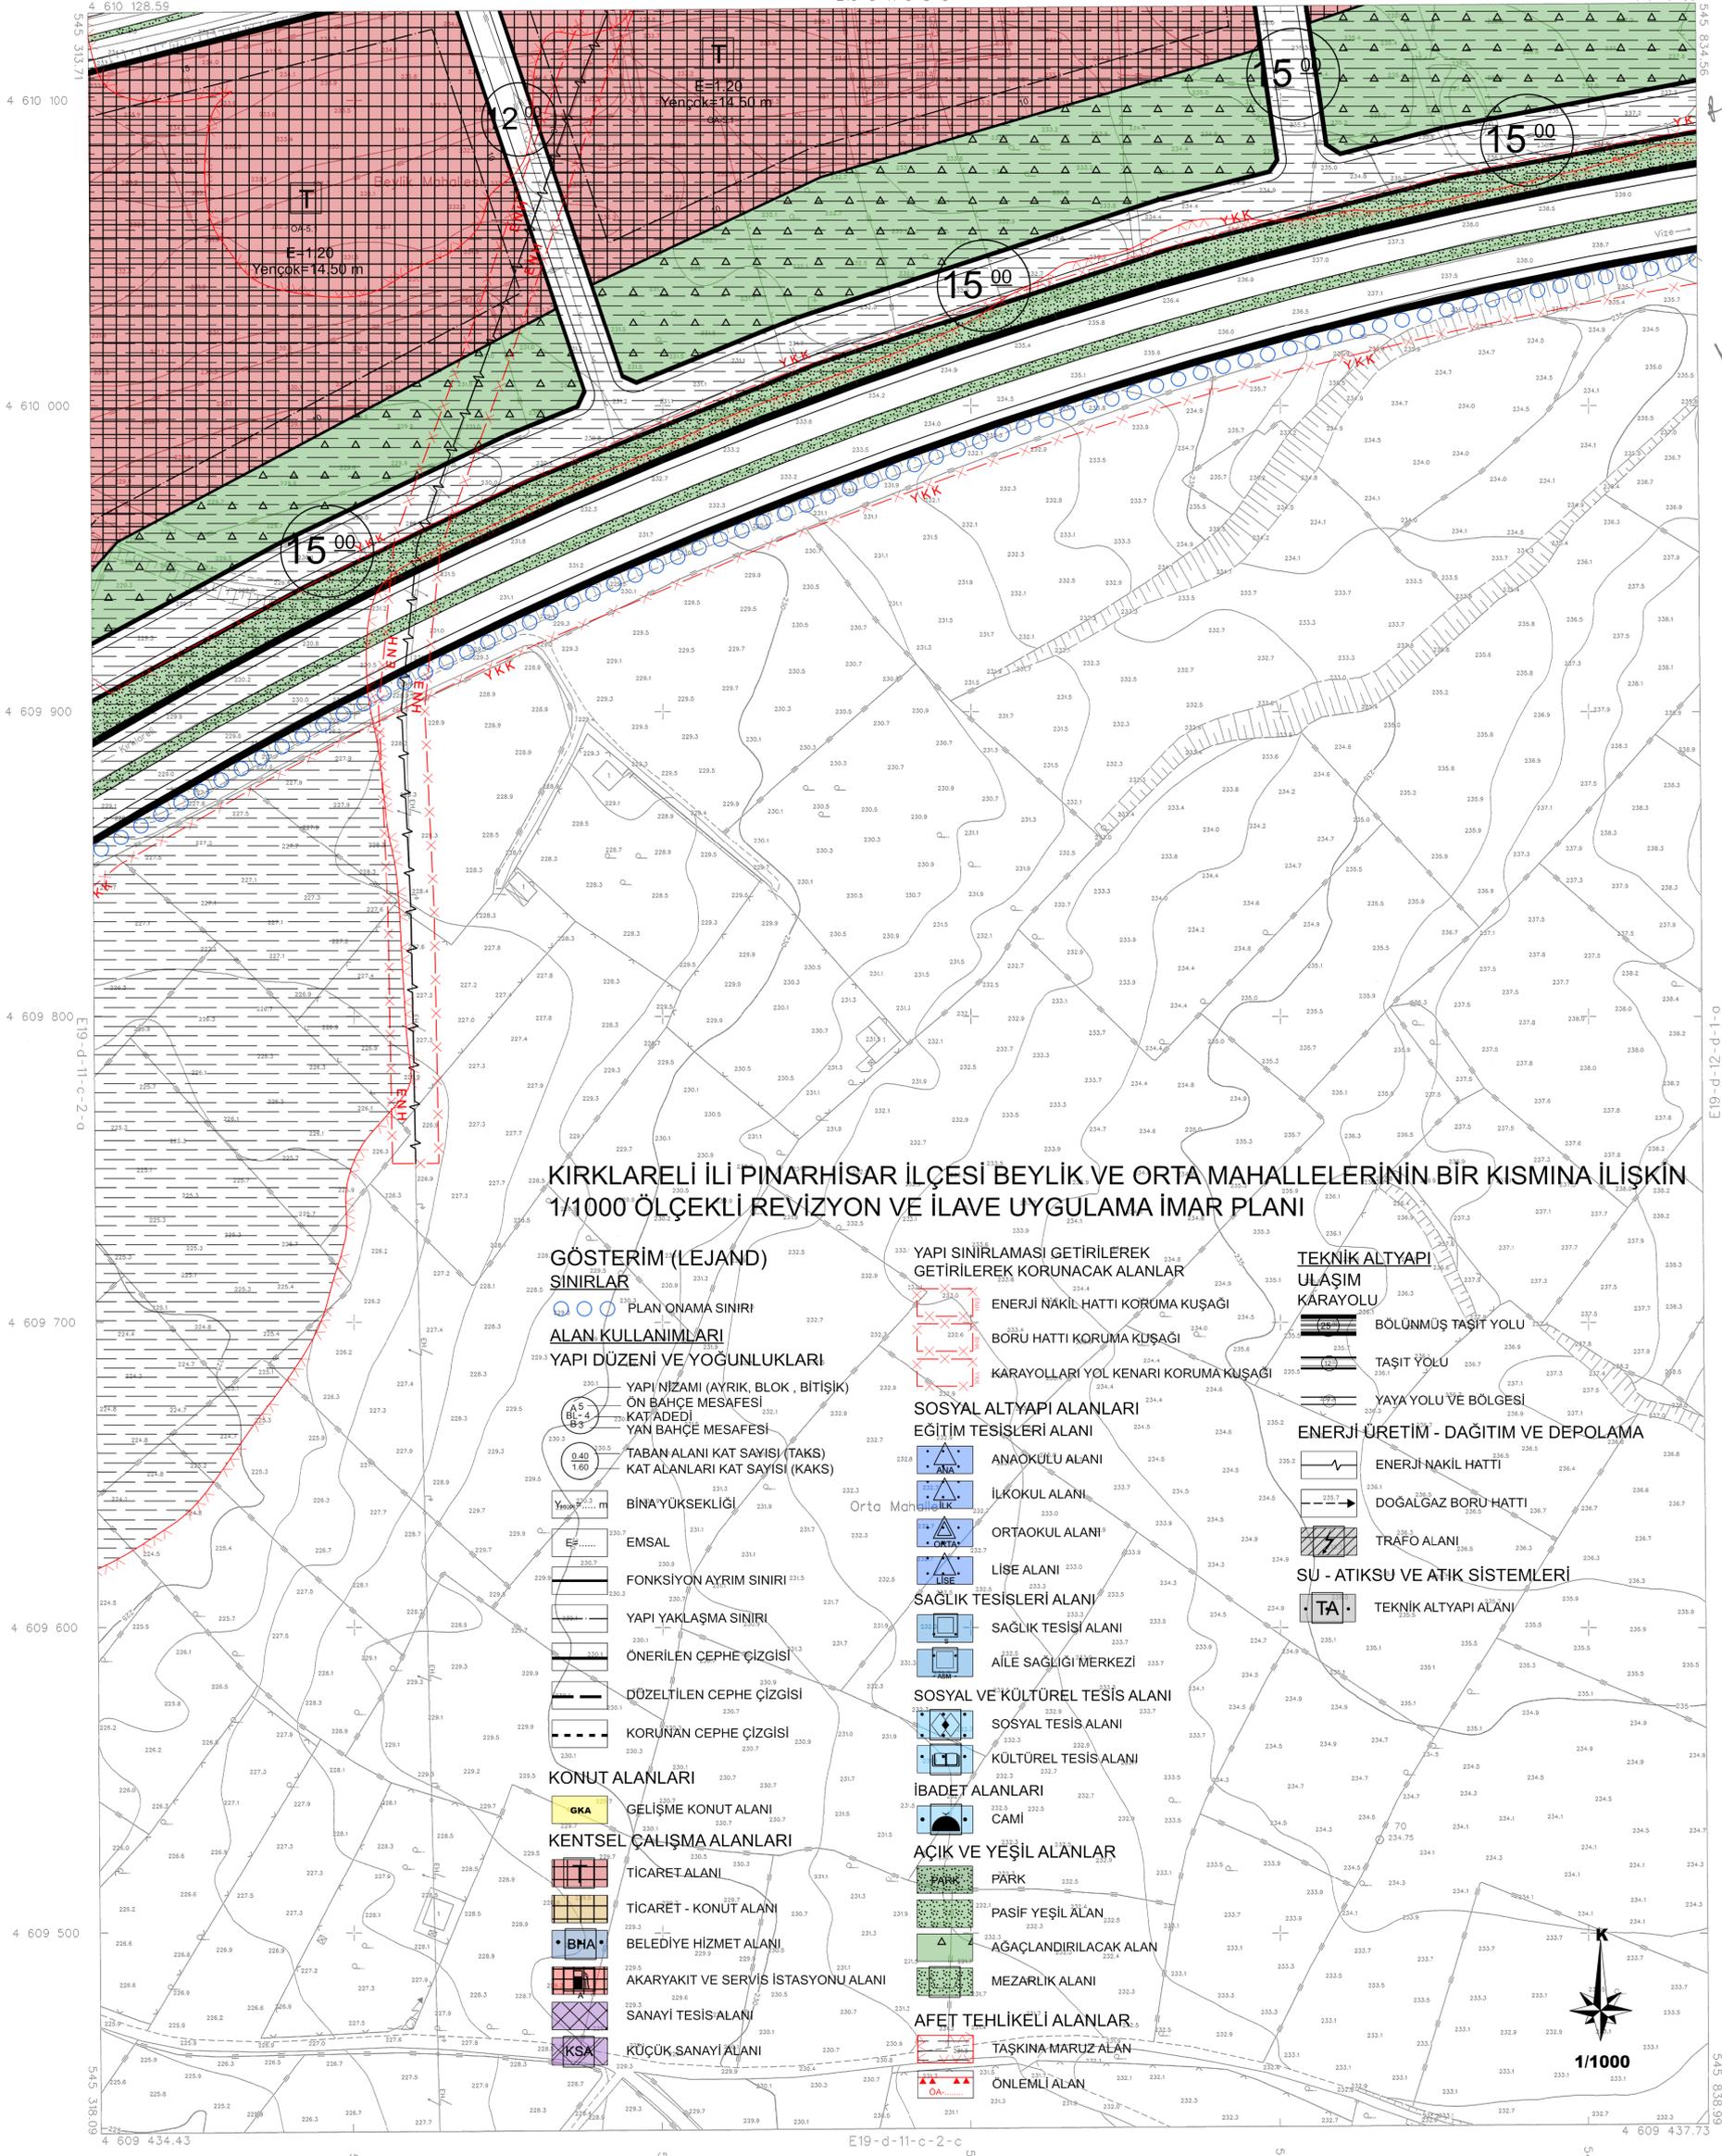

KIRKLARELİ İLİ PINARHISAR İLÇESİ BEYLİK VE ORTA MAHALLELERİNİN BİR KISMINA İLİŞKİN  
1/1000 ÖLÇEKLİ REVİZYON VE İLAVE UYGULAMA İMAR PLANI

- GÖSTERİM (LEJAND) SINIRLAR**
- PLAN ÇİZİM SINIRI
  - ALAN KULLANIMLARI
  - YAPI DÜZENİ VE YOĞUNLUKLARI
  - YAPI NİZAMI (AYRIK, BLOK, BİTİŞİK) ON BAHÇE MESAFESİ, KATBADEMLİ YAN BAHÇE MESAFESİ
  - TABAN ALANI KAT SAYISI (TAKS), KAT ALANLARI KAT SAYISI (KAKS)
  - BİNA YÜKSEKLİĞİ
  - EMSAL
  - FONKSİYON AYRIM SINIRI
  - YAPI YAKLAŞMA SINIRI
  - ÖNERİLEN ÇEPHE ÇİZGİSİ
  - DÜZELTİLEN ÇEPHE ÇİZGİSİ
  - KORUNAN ÇEPHE ÇİZGİSİ
  - KONUT ALANLARI
  - GELİŞME KONUT ALANI
  - KENTSEL ÇALIŞMA ALANLARI
  - TİCARET ALANI
  - TİCARET - KONUT ALANI
  - BELEDİYE HİZMET ALANI
  - AKARYAKIT VE SERVİS İSTASYONU ALANI
  - SANAYİ TESİS ALANI
  - KÜÇÜK SANAYİ ALANI
  - YAPI SINIRLAMASI GETİRİLEREK GETİRİLEREK KORUNACAK ALANLAR
  - ENERJİ NAKİL HATTI KORUMA KUŞAĞI
  - BÖRÜ HATTI KORUMA KUŞAĞI
  - KARAYOLLARI YOL KENARI KORUMA KUŞAĞI
  - SOSYAL ALTYAPI ALANLARI
  - EĞİTİM TESİSLERİ ALANI
  - ANAOKULU ALANI
  - İLKOKUL ALANI
  - ORTAOKUL ALANI
  - LİSE ALANI
  - SAĞLIK TESİSLERİ ALANI
  - SAĞLIK TESİSİ ALANI
  - AİLE SAĞLIĞI MERKEZİ
  - SOSYAL VE KÜLTÜREL TESİS ALANI
  - SOSYAL TESİS ALANI
  - KÜLTÜREL TESİS ALANI
  - İBADET ALANLARI
  - CAMI
  - AÇIK VE YEŞİL ALANLAR
  - PARK
  - PASIF YEŞİL ALAN
  - AÇAĞLANDIRILACAK ALAN
  - MEZARLIK ALANI
  - AFET TEHLİKELİ ALANLAR
  - TASKINA MARUZ ALAN
  - ÖNEMLİ ALAN
  - TEKNİK ALTYAPI
  - ULUŞIM KARYOLU
  - BÖLÜNMÜŞ TAŞIT YOLU
  - TAŞIT YOLU
  - YAYA YOLU VE BÖLGESİ
  - ENERJİ ÜRETİM - DAĞITIM VE DEPOLAMA
  - ENERJİ NAKİL HATTI
  - DOĞALGAZ BORU HATTI
  - TRAFİKO ALANI
  - SU - ATIKSU VE ATIK SİSTEMLERİ
  - TEKNİK ALTYAPI ALANI



1/1000

06/06/2021 TARİHİNDE ÇEKİLEN HAVA FOTOĞRAFLARINDAN ÜRETİLEN PAFTALARDA,  
KYYMETLENDİRME VE YERSEL BÜTÜNLEME İŞİNA DİĞ. ÇATI SINIRLARINDAN  
YAPILMIŞTIR.  
NOT1: HALHAZIR HARİTA SINIRI BELEDİYE/MÜCAVİR ALAN SINIRI OLARAK  
KULLANILMAZ.

1/1000

MÜTEAHHİT: AKPINAR HARİTA İMAR VE TİCARET LTD.ŞTİ.

PINARHISAR E19-d-11-c-2-b  
(KIRKLARELİ)