


01					
06					
11					
16					
21	22	23	24	25	

a	b	a	b
d	d	d	c
d	b	d	b
d	c	d	c

PINARHISAR
(KIRKLARELİ)
E19-d-11-d-1-c

E19-d-11-d-1-b

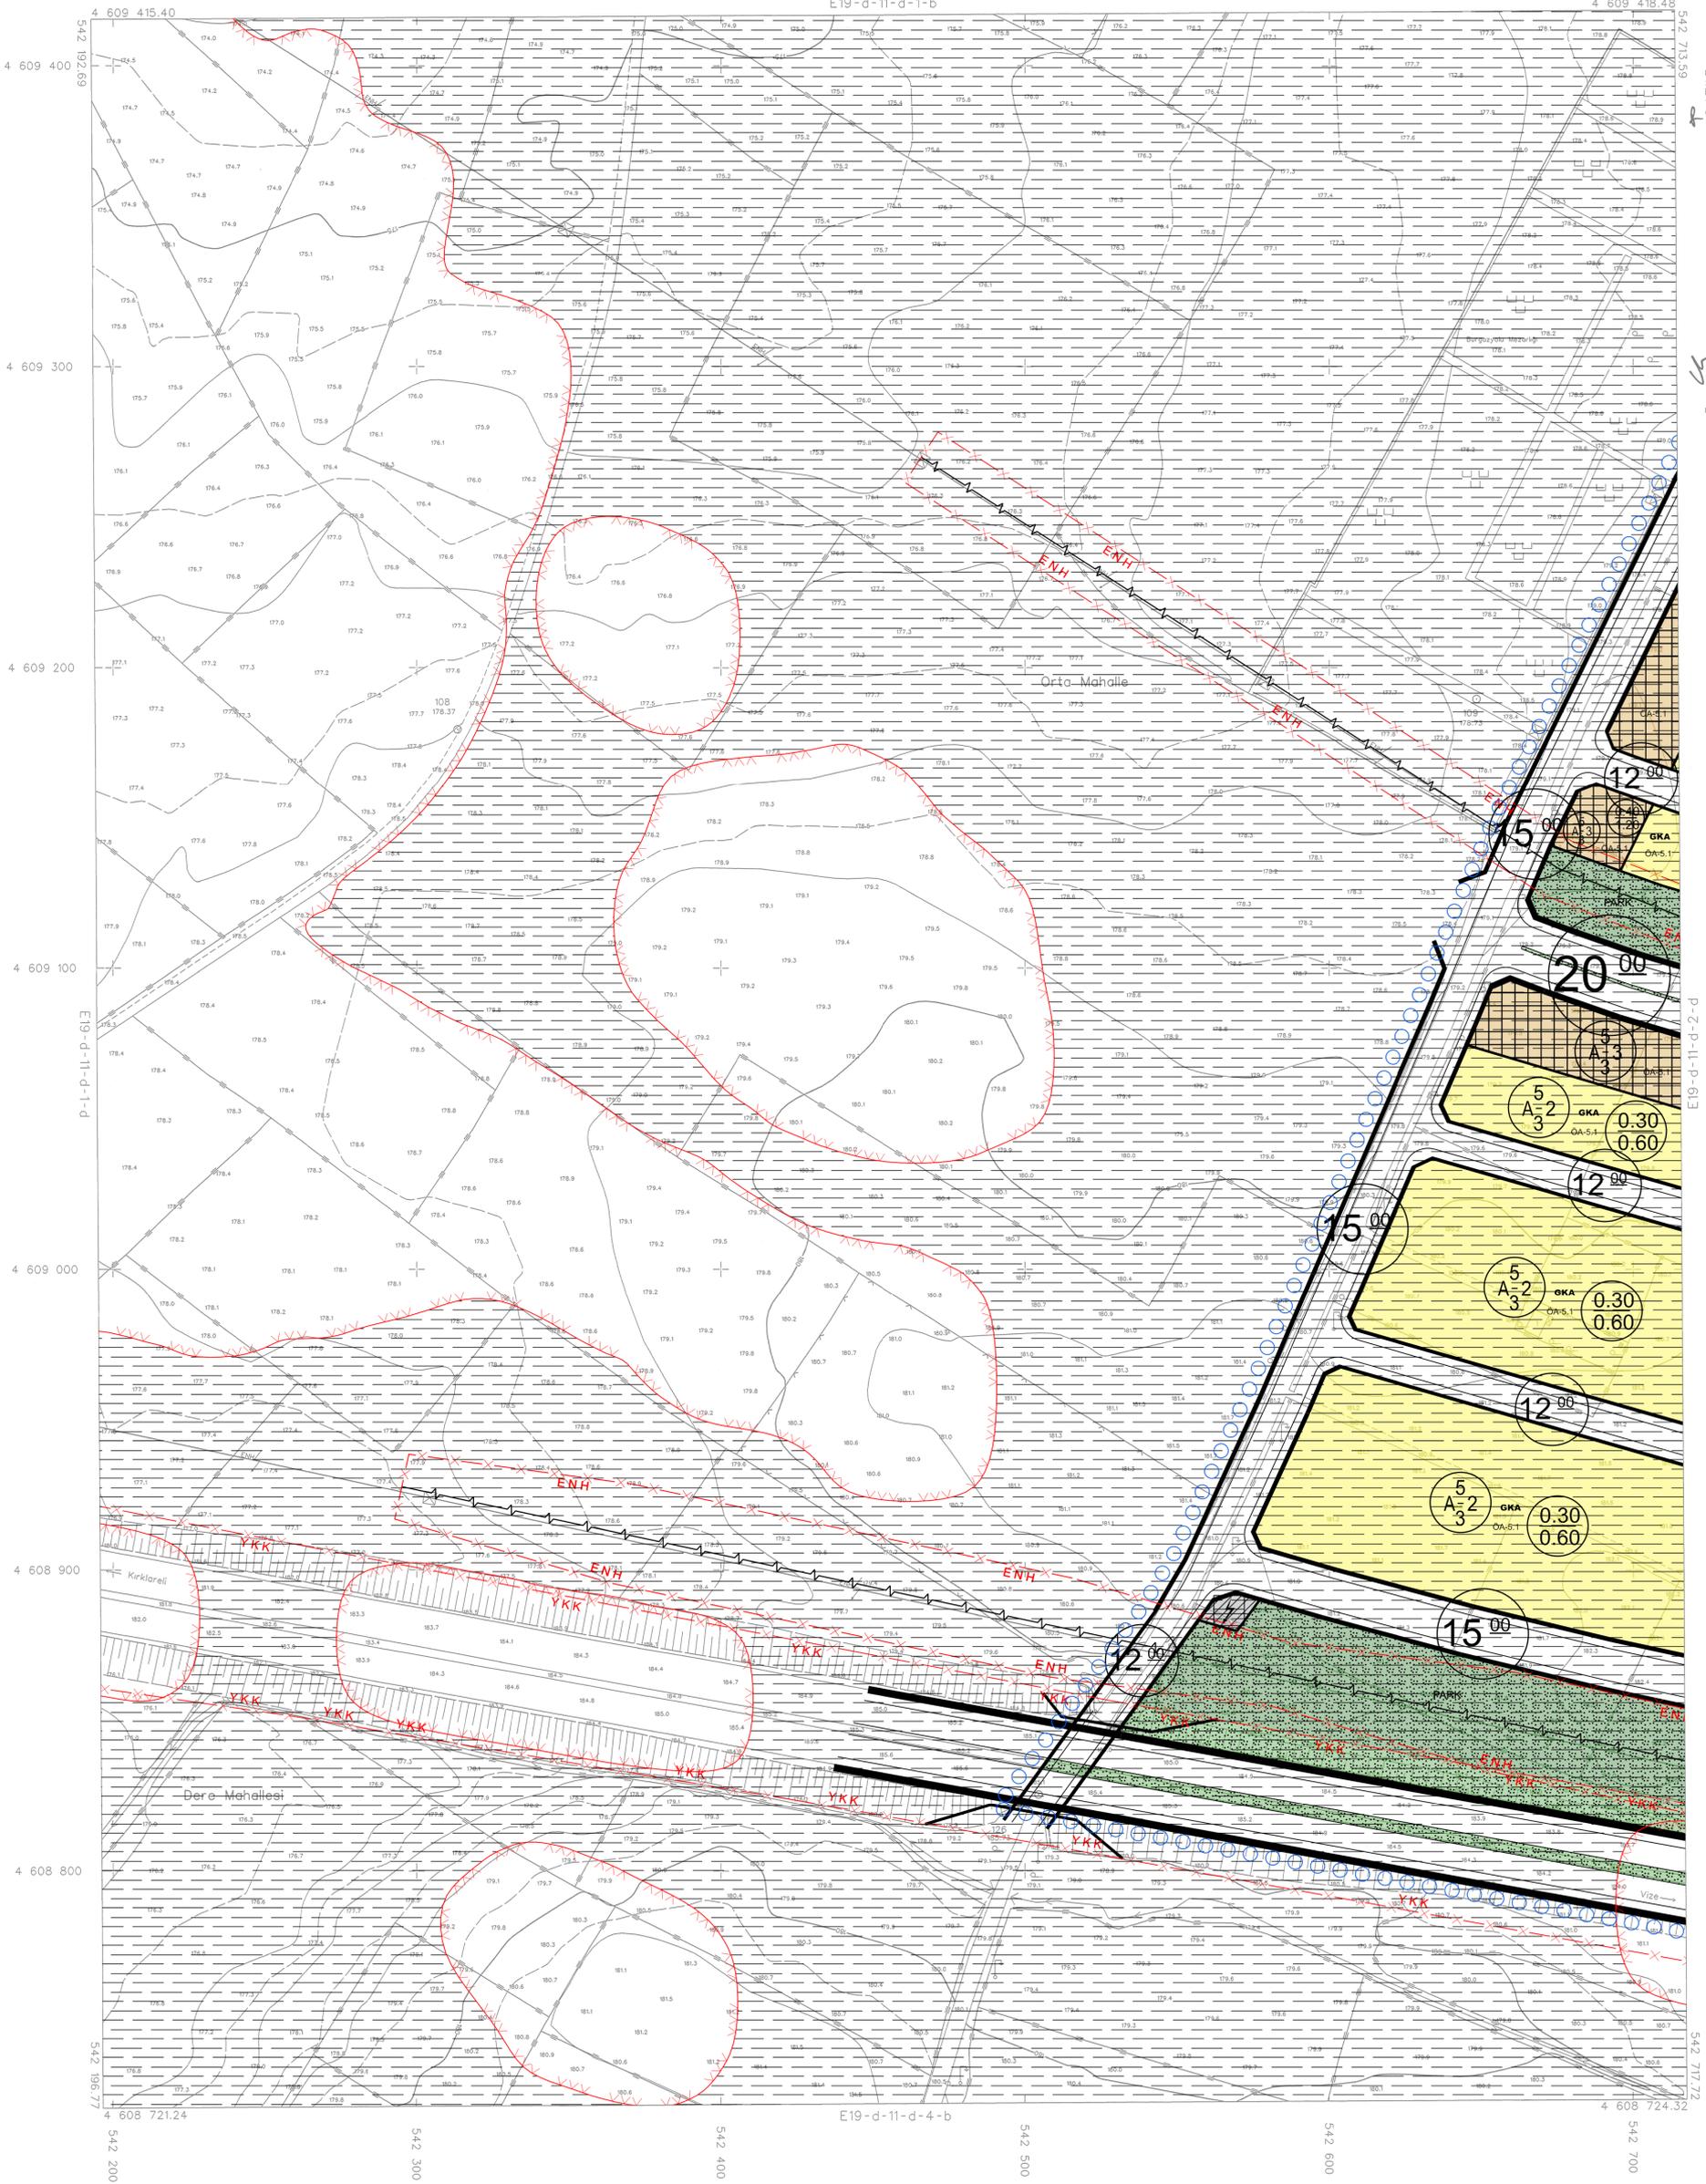

İTIFAK KOORDİNAT SİSTEMİNDE VE 2008 Ö. EPÖÇÜNDE AKPINAR HARİTA İMAR VE TİC. LTD. STİ. TARAFINDAN YAPILAN 84 ADET HALHAZIR HARİTA ONAYDIR.
22/10/2021



İLLER BANKASI ANONİM ŞİRKETİ
OSMAN NURİ OSMANLI
MEKANİK PLANLAMA DAİRESİ BAŞKANI

PINARHISAR
(KIRKLARELİ)
E19-d-11-d-1-c

1/1000

MÜTEAHHİT: AKPINAR HARİTA İMAR VE TİCARET LTD. STİ.

Atın

06/06/2021 TARİHİNDE ÇEKİLEN HAVA FOTOĞRAFLARINDAN ÜRETİLEN PAFTALARDA, KİMYETLENDİRME VE YERSEL BÜTÜNLEME GİNA DİSİ SINIRLARINDAN YAPILMIŞTIR.
NOT: HALHAZIR HARİTA SINIRI BELEDİYE/MÜCAVİR ALAN SINIRI OLARAK KULLANILMAZ.