


01					
06					
12					
18					
21	22	23	24	25	

a	b	c	d
d	c	d	c
b	d	a	b
d	c	a	b

PINARHISAR
(KIRKLARELİ)
E19-d-11-d-2-b

E19-d-11-a-3-c

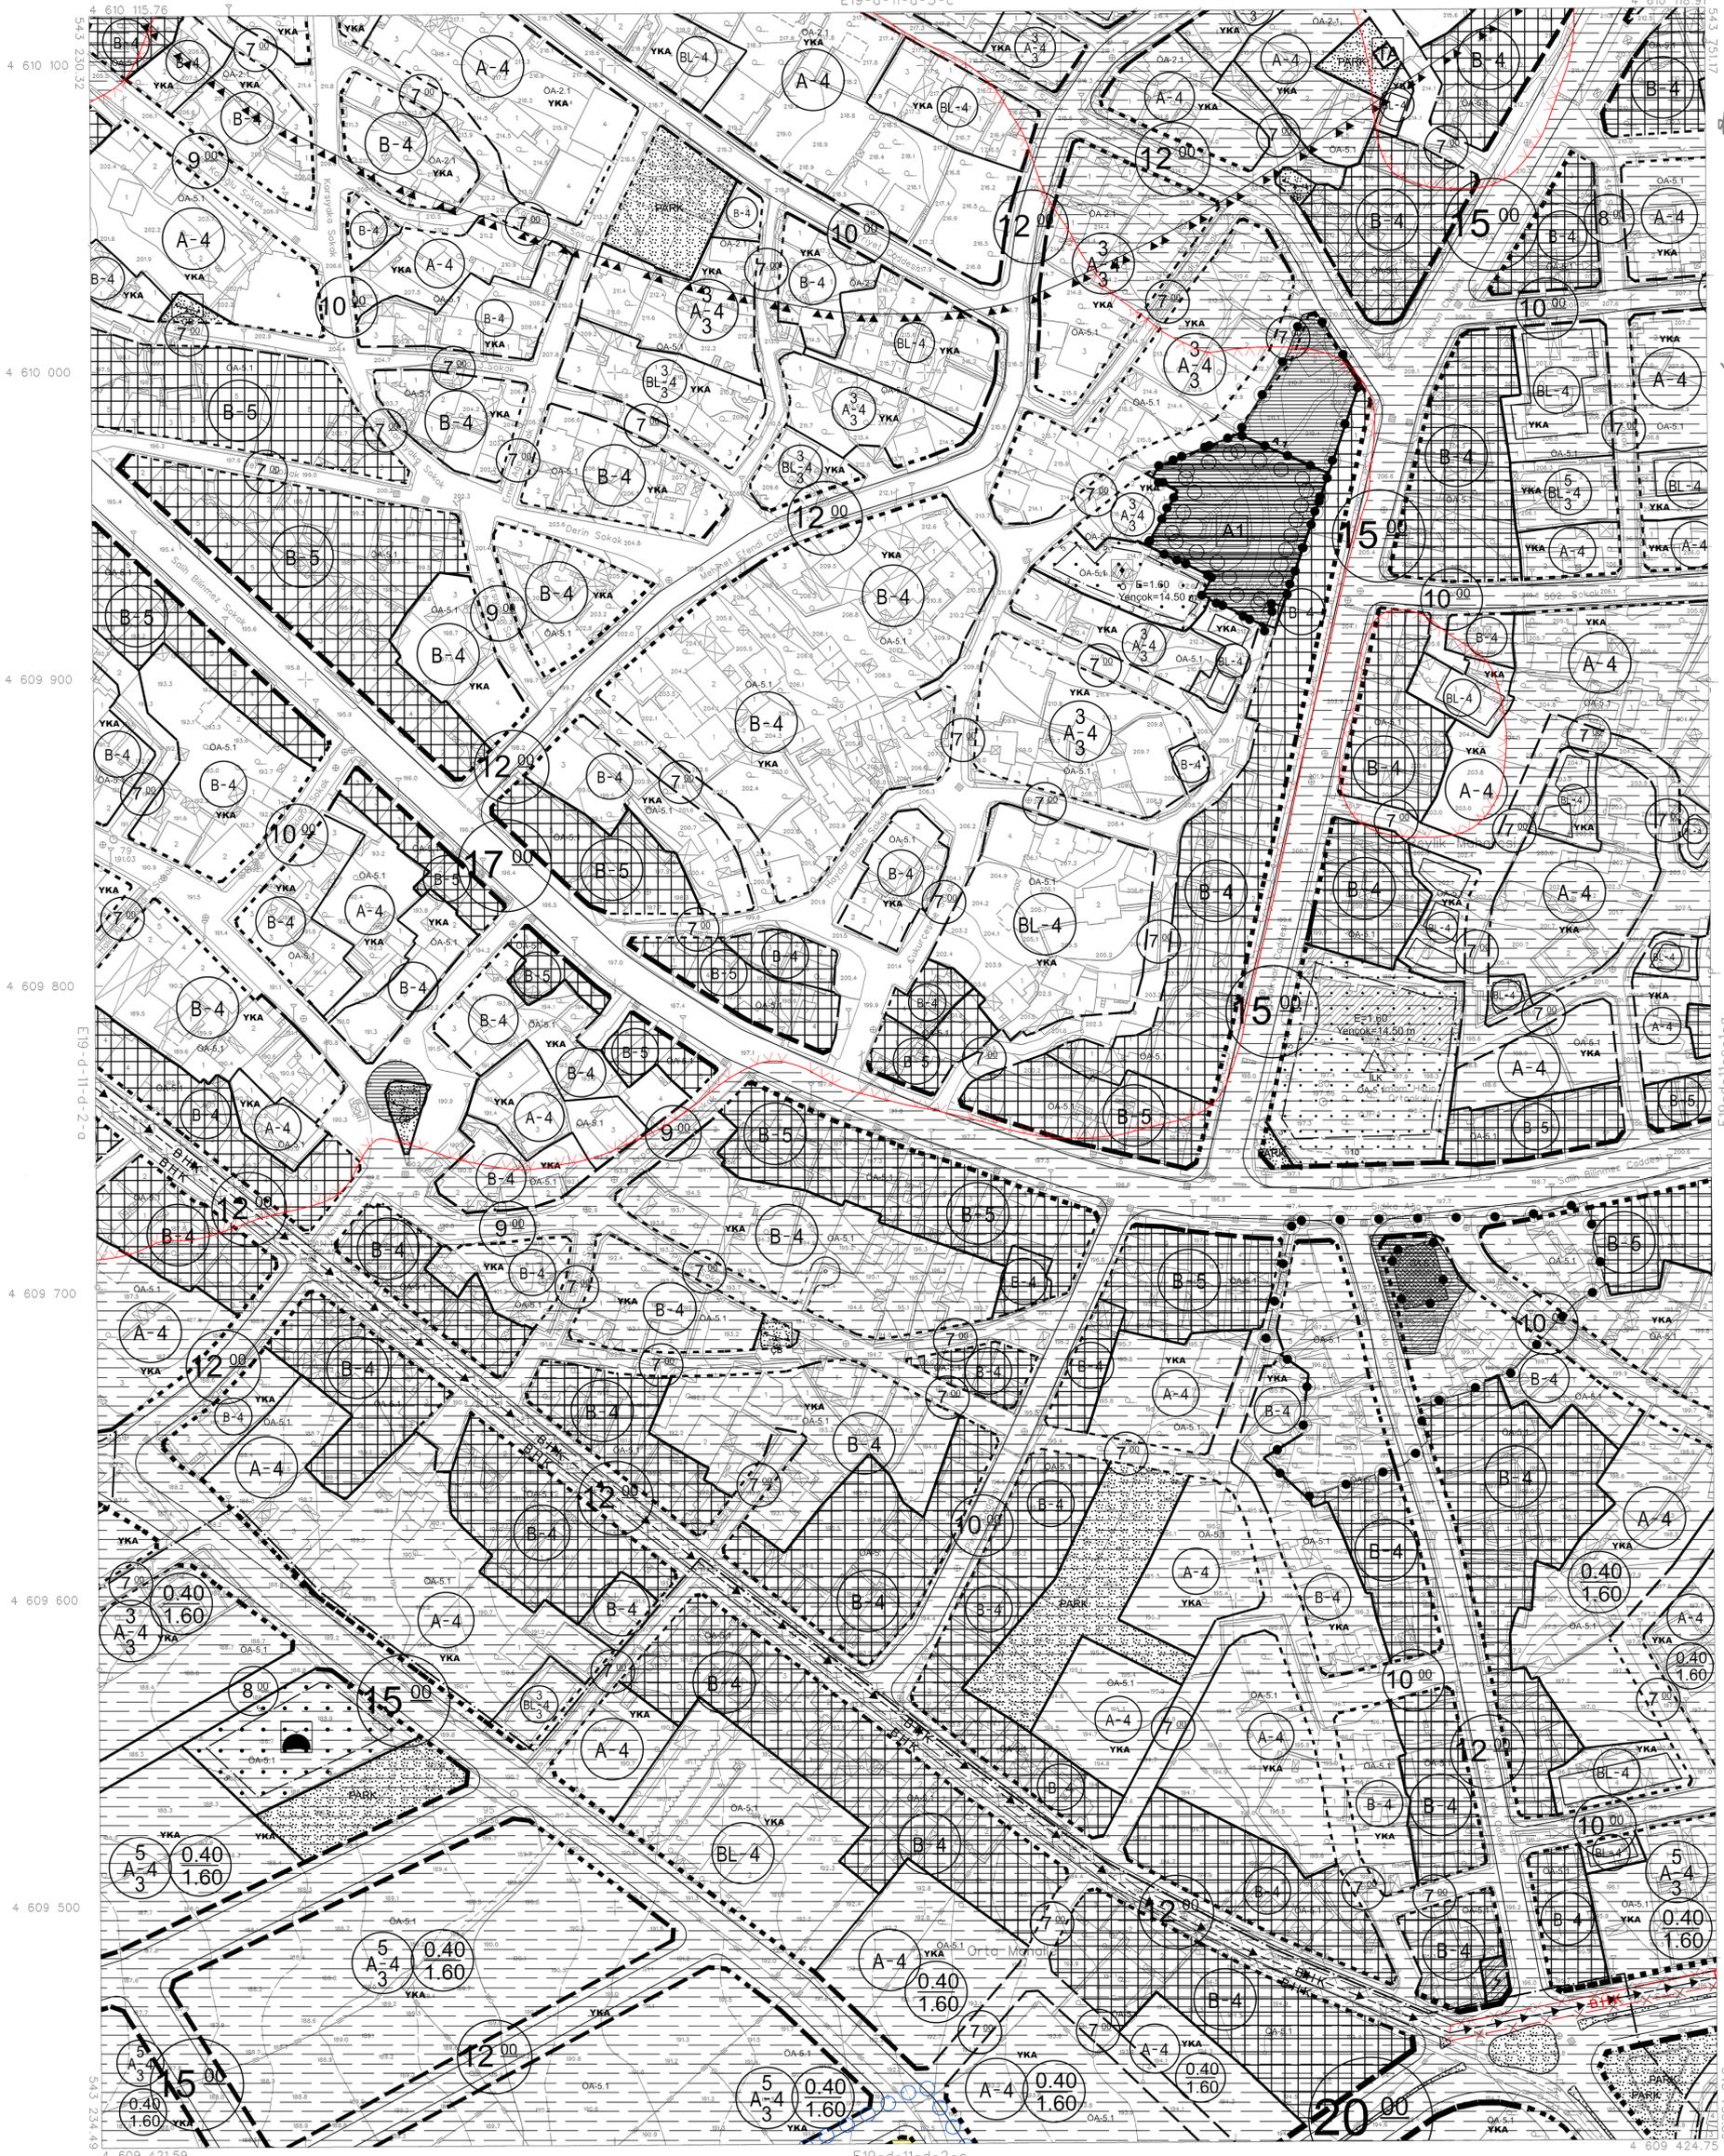

İTİFAH KOORDİNAT SİSTEMİNDE VE
2008-0 EPOĞUNDA AKPINAR HARİTA
İMAR VE TİC. LTD. STİ. TARAFINDAN
YAPILAN 84 ADET HALİHAZIR HARİTA
ONAYIMISTR.
22/10/2021



İLLER BANKASI ANONİM ŞİRKETİ
OSMAN NURİ OSMANLI
MEKANSAL PLANLAMA DAİRESİ BAŞKANI

PINARHISAR E19-d-11-d-2-b
(KIRKLARELİ)

06/06/2021 TARİHİNDE ÇEKİLEN HAVA FOTOĞRAFLARINDAN ÜRETİLEN PAFTALARDA,
KİMYETLENDİRME VE YERSEL BÜTÜNLEME BİNA DİŞ SINIRLARINDAN
YAPILMIŞTIR.
NOT: HALİHAZIR HARİTA SINIRİ BELEDİYE/MÜCAVİR ALAN SINIRI OLARAK
KULLANILAMAZ.

1/1000

MÜTEAHHİT: AKPINAR HARİTA İMAR VE TİCARET LTD. STİ.

Signature