


01					
06					
12					
18					
21	22	23	24	25	

a	b	a	b
d	c	a	c
b	d	a	b
d	c	a	b

PINARHISAR  
(KIRKLARELİ)  
E19-d-11-d-2-d

E19-d-11-d-2-o

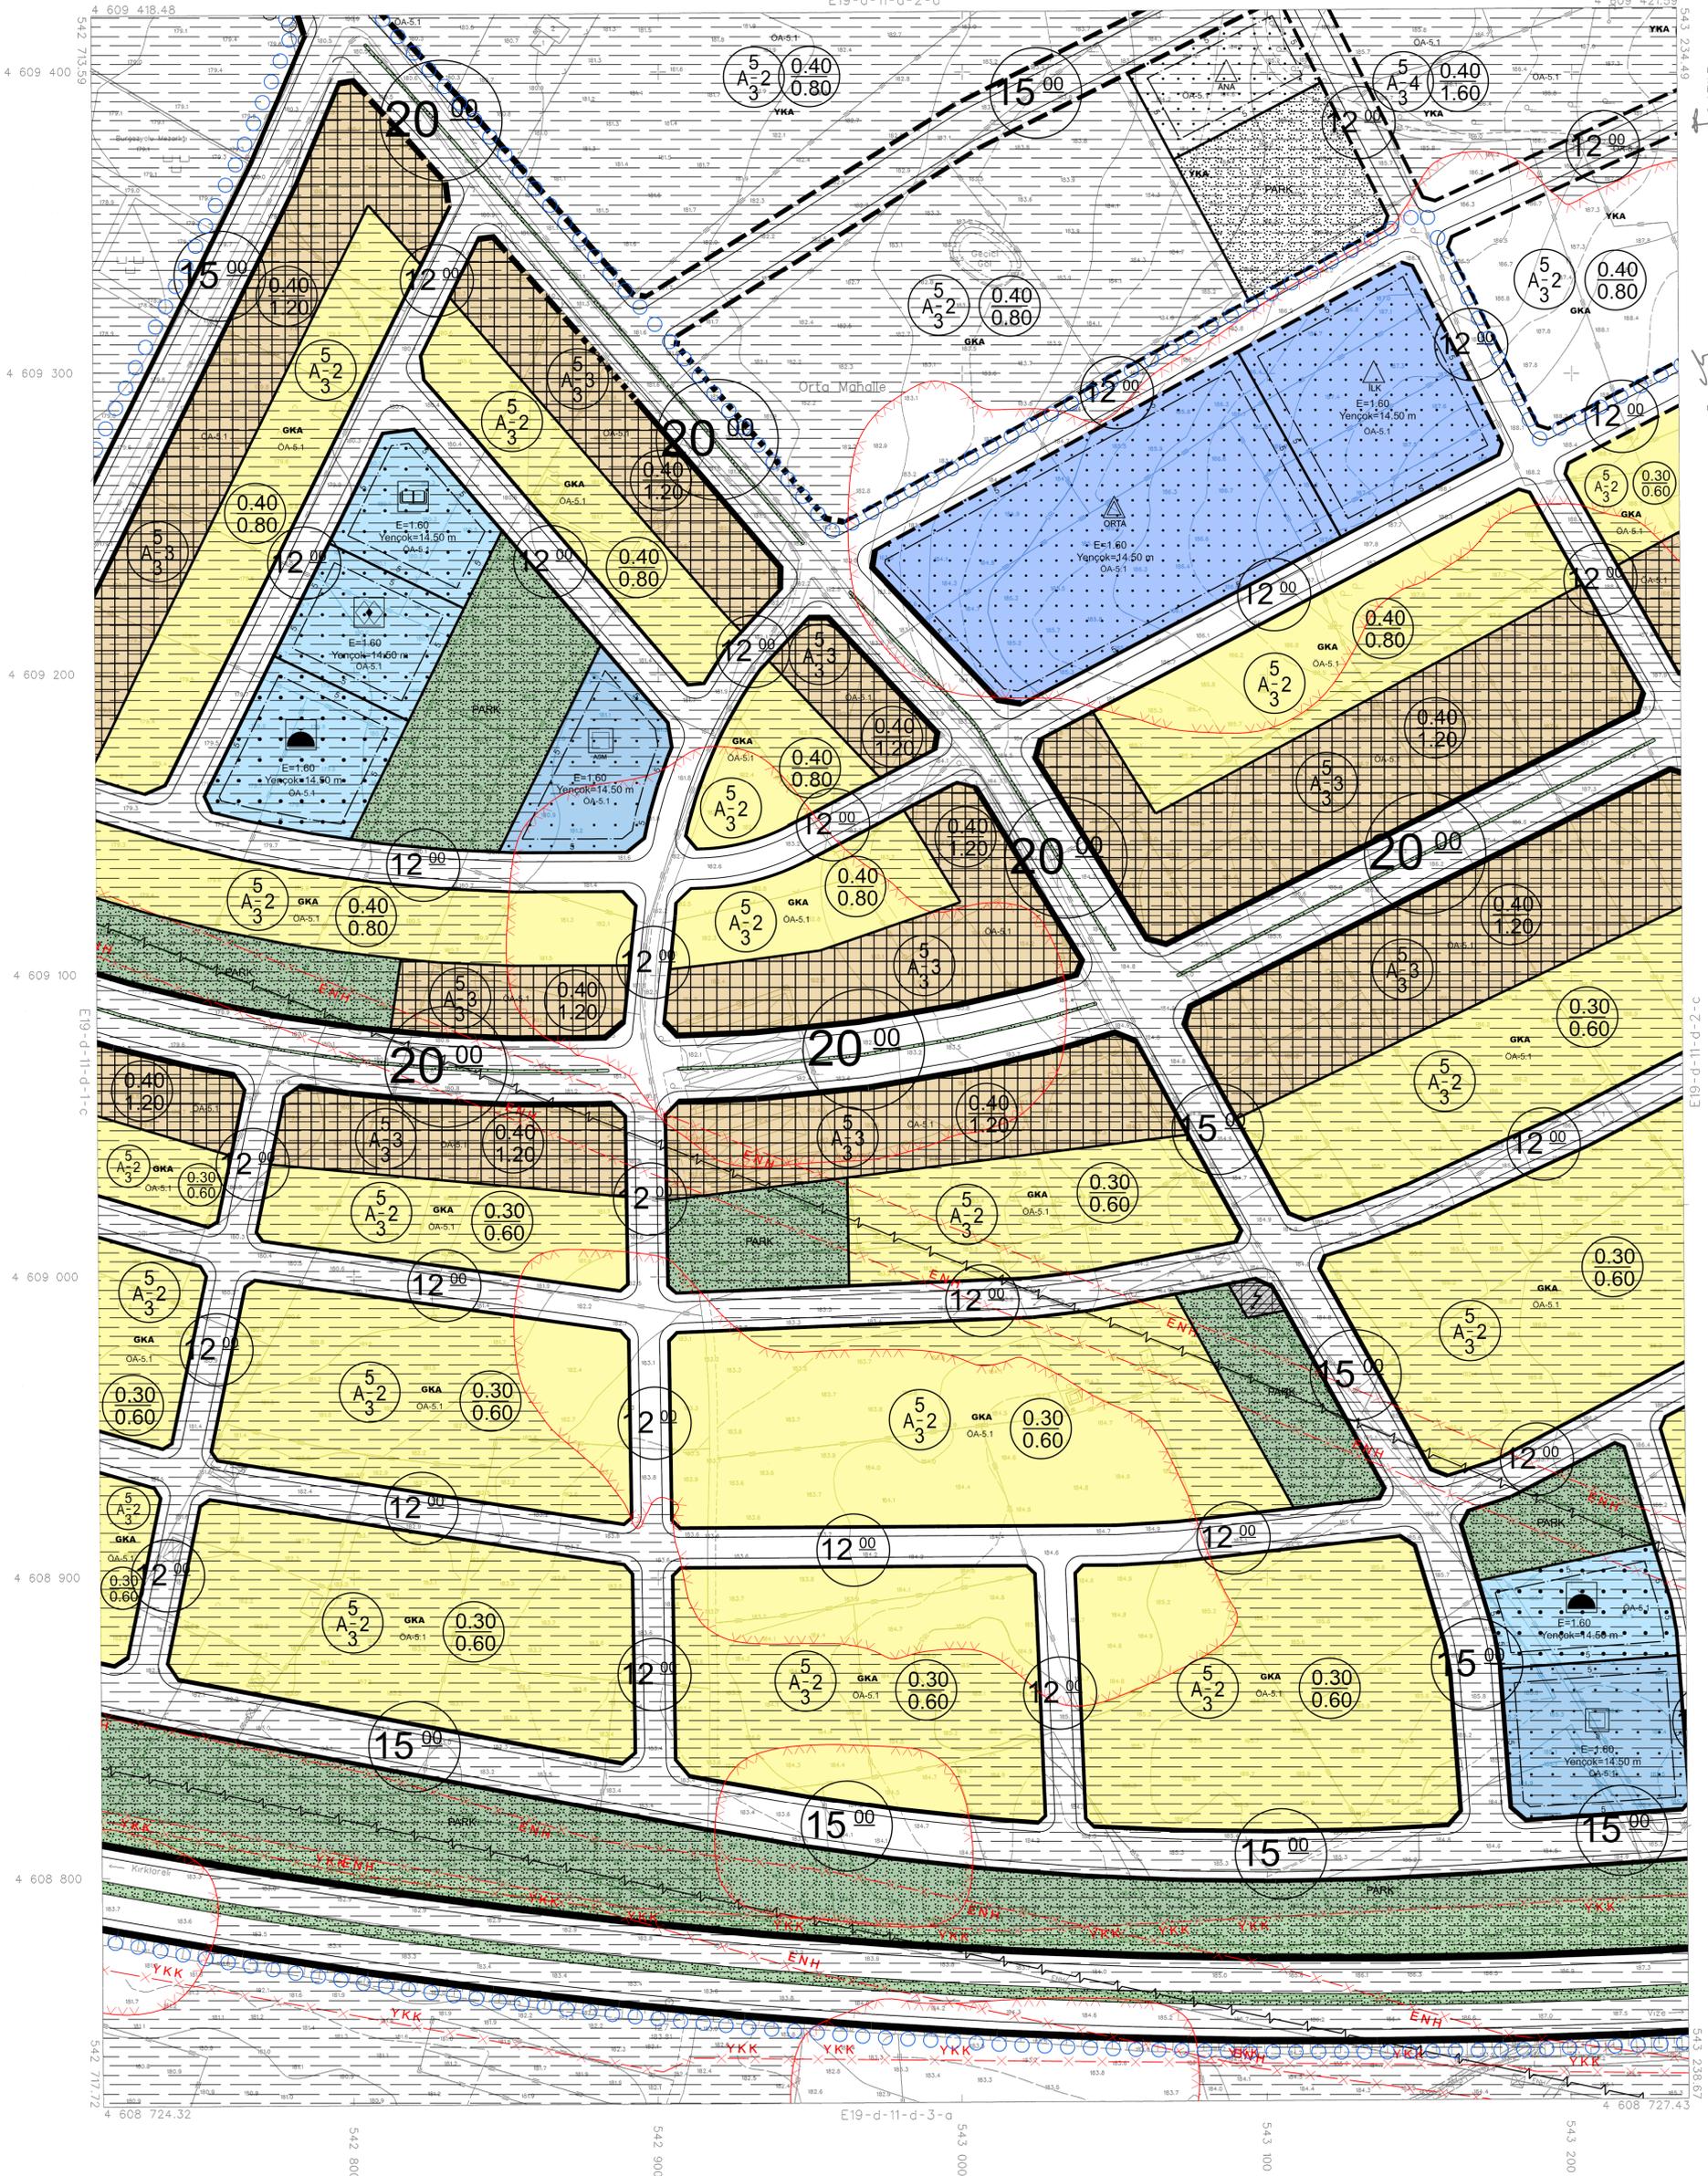

İTİFAK KOORDİNAT SİSTEMİNDE VE 2008 Ö. EPİKOĞUNDA AKPINAR HARİTA İMAR VE TİC. LTD. STİ. TARAFINDAN YAPILAN 84 ADET HALHAZIR HARİTA ÖZAKIMISTIR.  
22/10/2021



İLLER BANKASI ANONİM ŞİRKETİ  
OSMAN NURİ OSMANLI  
MEKANSAL PLANLAMA DİREKTÖRÜ BAŞKANI

06/06/2021 TARİHİNDE ÇEKİLEN HAVA FOTOĞRAFLARINDAN ÜRETİLEN PAFTALARDA, KİMYETLENDİRME VE YERSEL BÜTÜNLEME BİNA DİS. ÇATI SINIRLARINDAN YAPILMIŞTIR.  
NOT: HALHAZIR HARİTA SINIRI BELEDİYE/MÜCAVİR ALAN SINIRI OLARAK KULLANILMAZ.

1/1000

MÜTEAHHİT: AKPINAR HARİTA İMAR VE TİCARET LTD. STİ.

PINARHISAR E19-d-11-d-2-d  
(KIRKLARELİ)