


01					19
06					
11					
16					
21	22	23	24	25	

1	2
b	3
d	c

PINARHİSAR  
(KIRKLARELİ)  
E19-d-12-a-4-a

E19-d-12-a-1-d

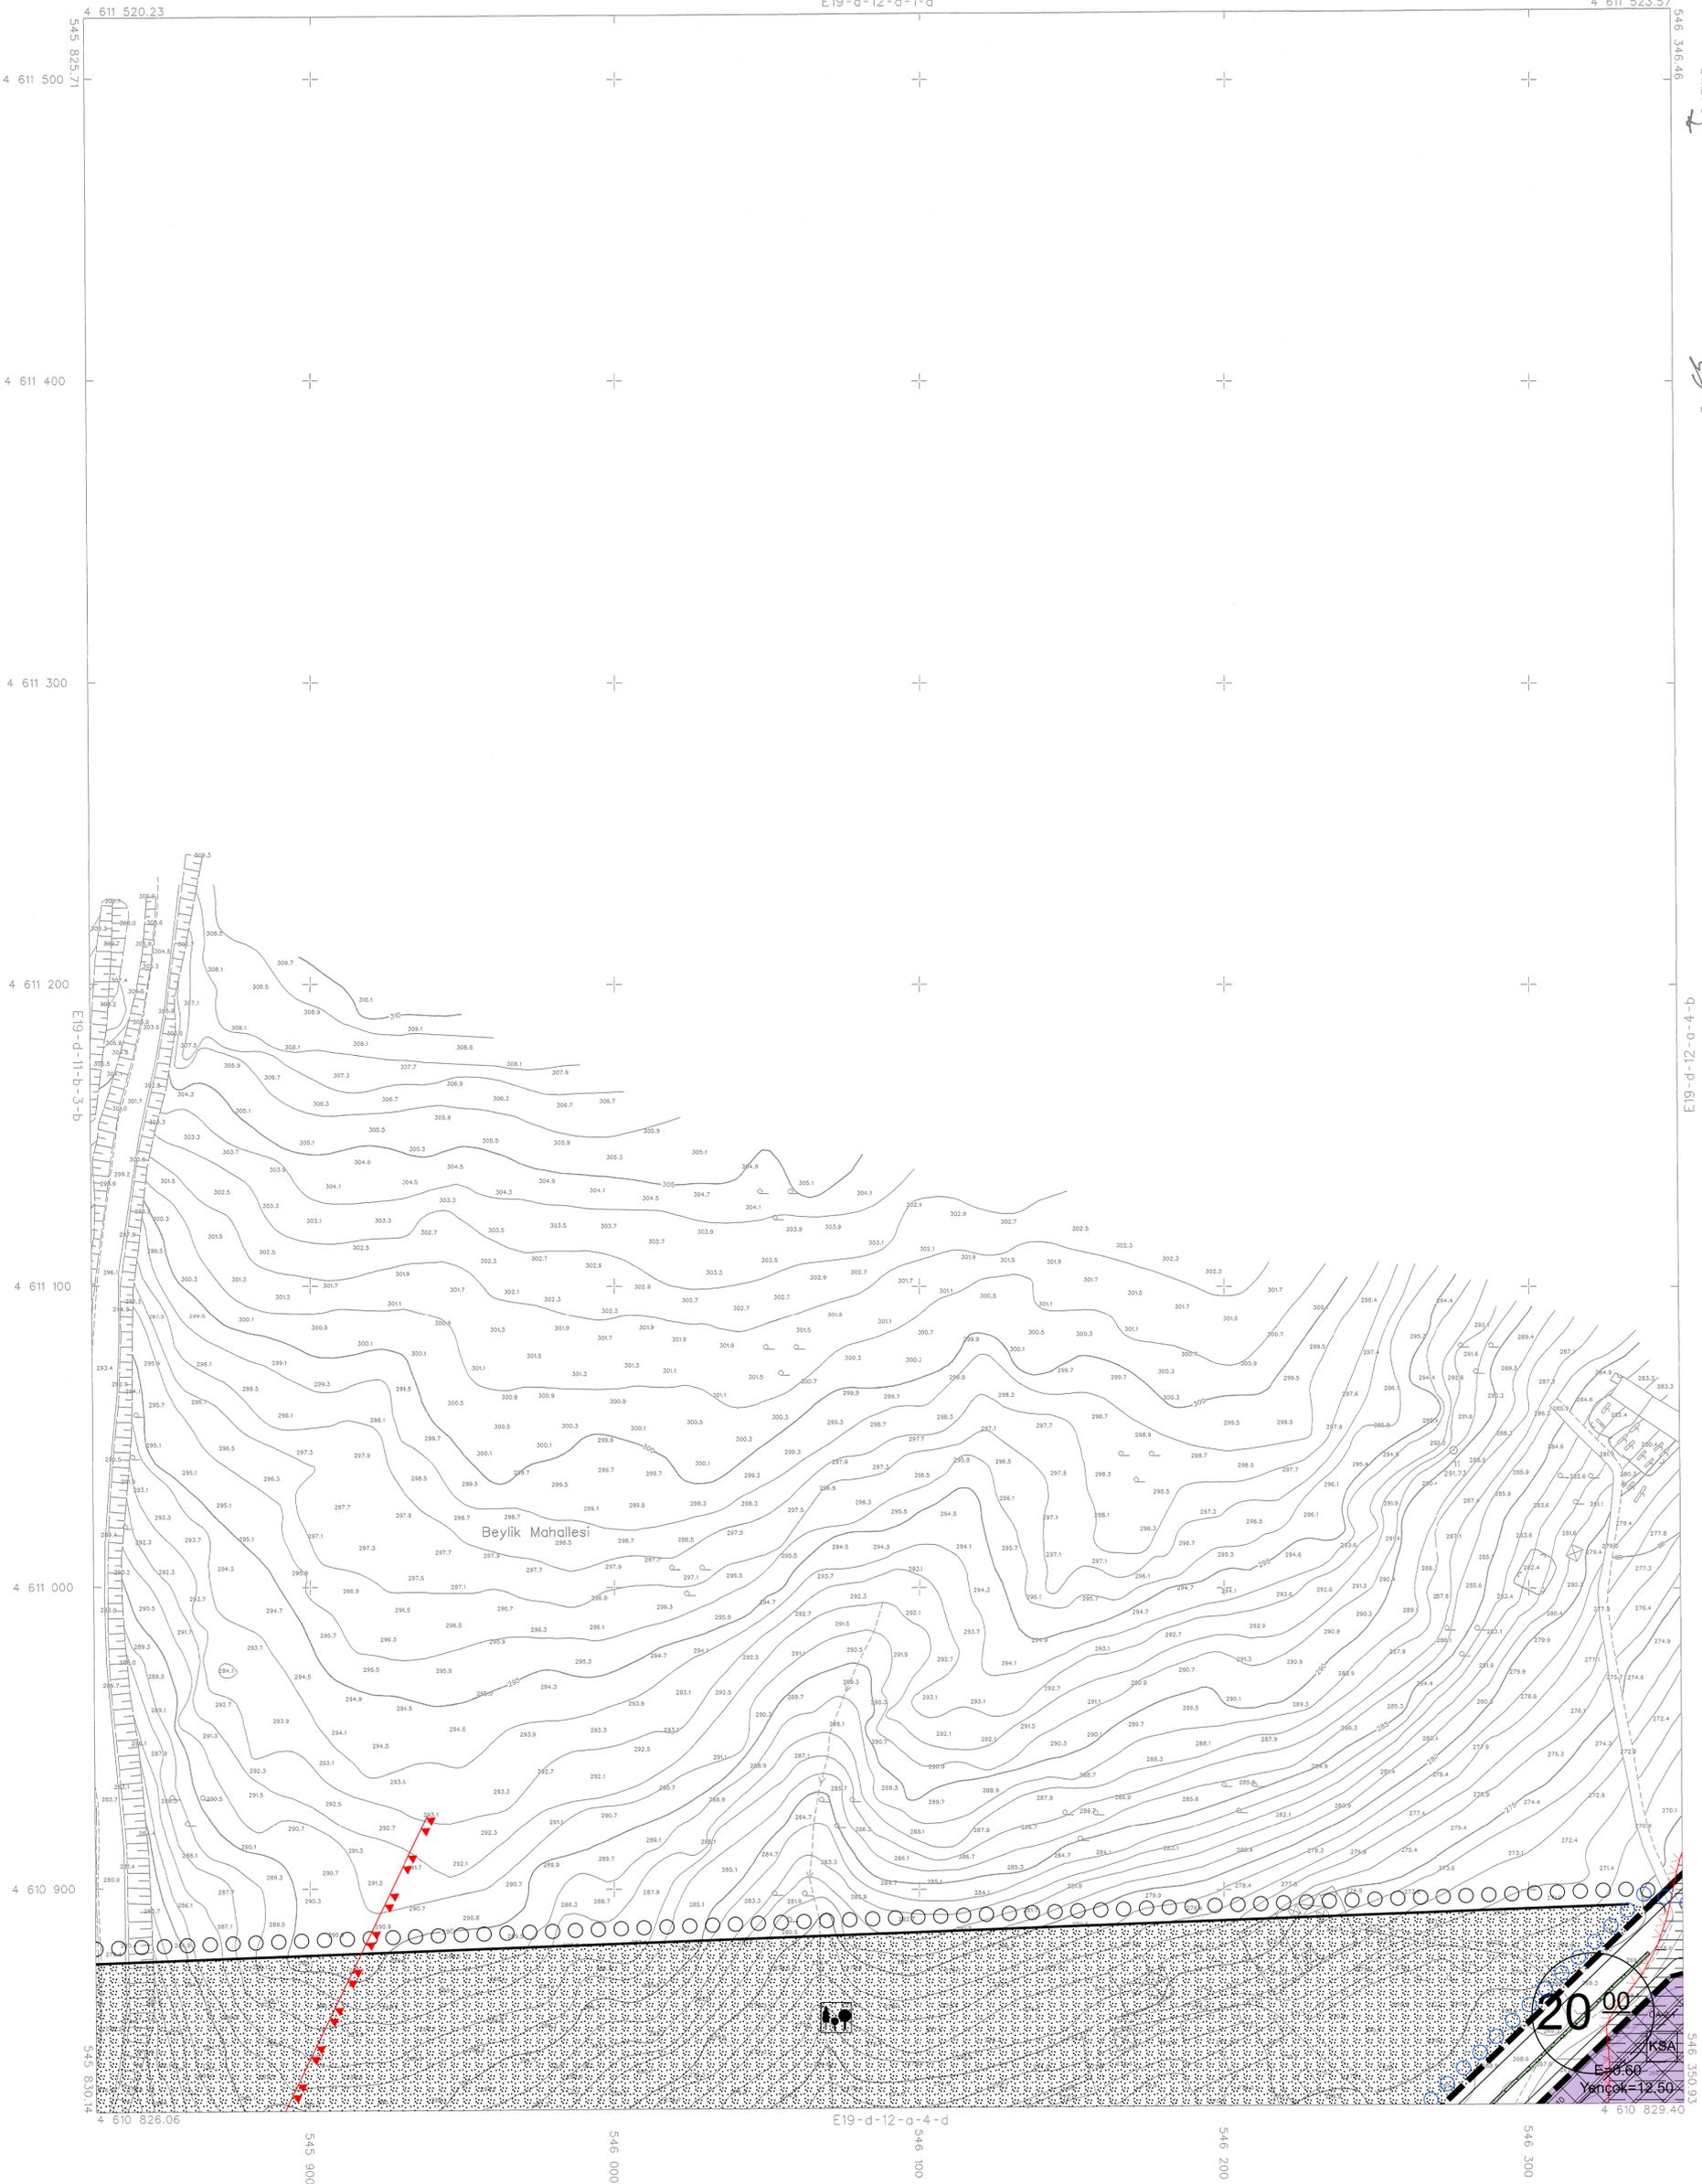

İTFR6 KOORDİNAT SİSTEMİNDE VE  
2005.0 EPOĞUNDA AKPINAR HARİTA  
İMAR VE TİC. LTD. ŞTİ. TARAFINDAN  
YAPILAN İM-AZET HALHAZIR HARİTA  
ONANMIŞTIR. 22/10/2021



İLLER BANKASI ANONİM ŞİRKETİ  
OSMAN NURİ OSMANLI  
MEKANSAL PLANLAMA DAİRESİ BAŞKANI

PINARHİSAR E19-d-12-a-4-a  
(KIRKLARELİ)

06/06/2021 TARİHİNDE ÇEKİLEN HAVA FOTOĞRAFLARINDAN ÜRETİLEN PAFTALARDA,  
KİYMETLENDİRME VE YERSEL BÜTÜNLEME BİNA DİŞ ÇATI SINIRLARINDAN  
YAPILANMIŞTIR.

NOT: HALHAZIR HARİTA SINIRI BELEDİYE/MÜJAVİR ALAN SINIRI OLARAK  
KULLANILMAZ.

1/1000

MÜTEAHHİT: AKPINAR HARİTA İMAR VE TİCARET LTD.ŞTİ.

*dim*