


01					
06					
16					
21	22	23	24	25	

1	2
a	b
d	e

PINARHISAR
(KIRKLARELİ)
E19-d-12-a-4-c

E19-d-12-a-4-b

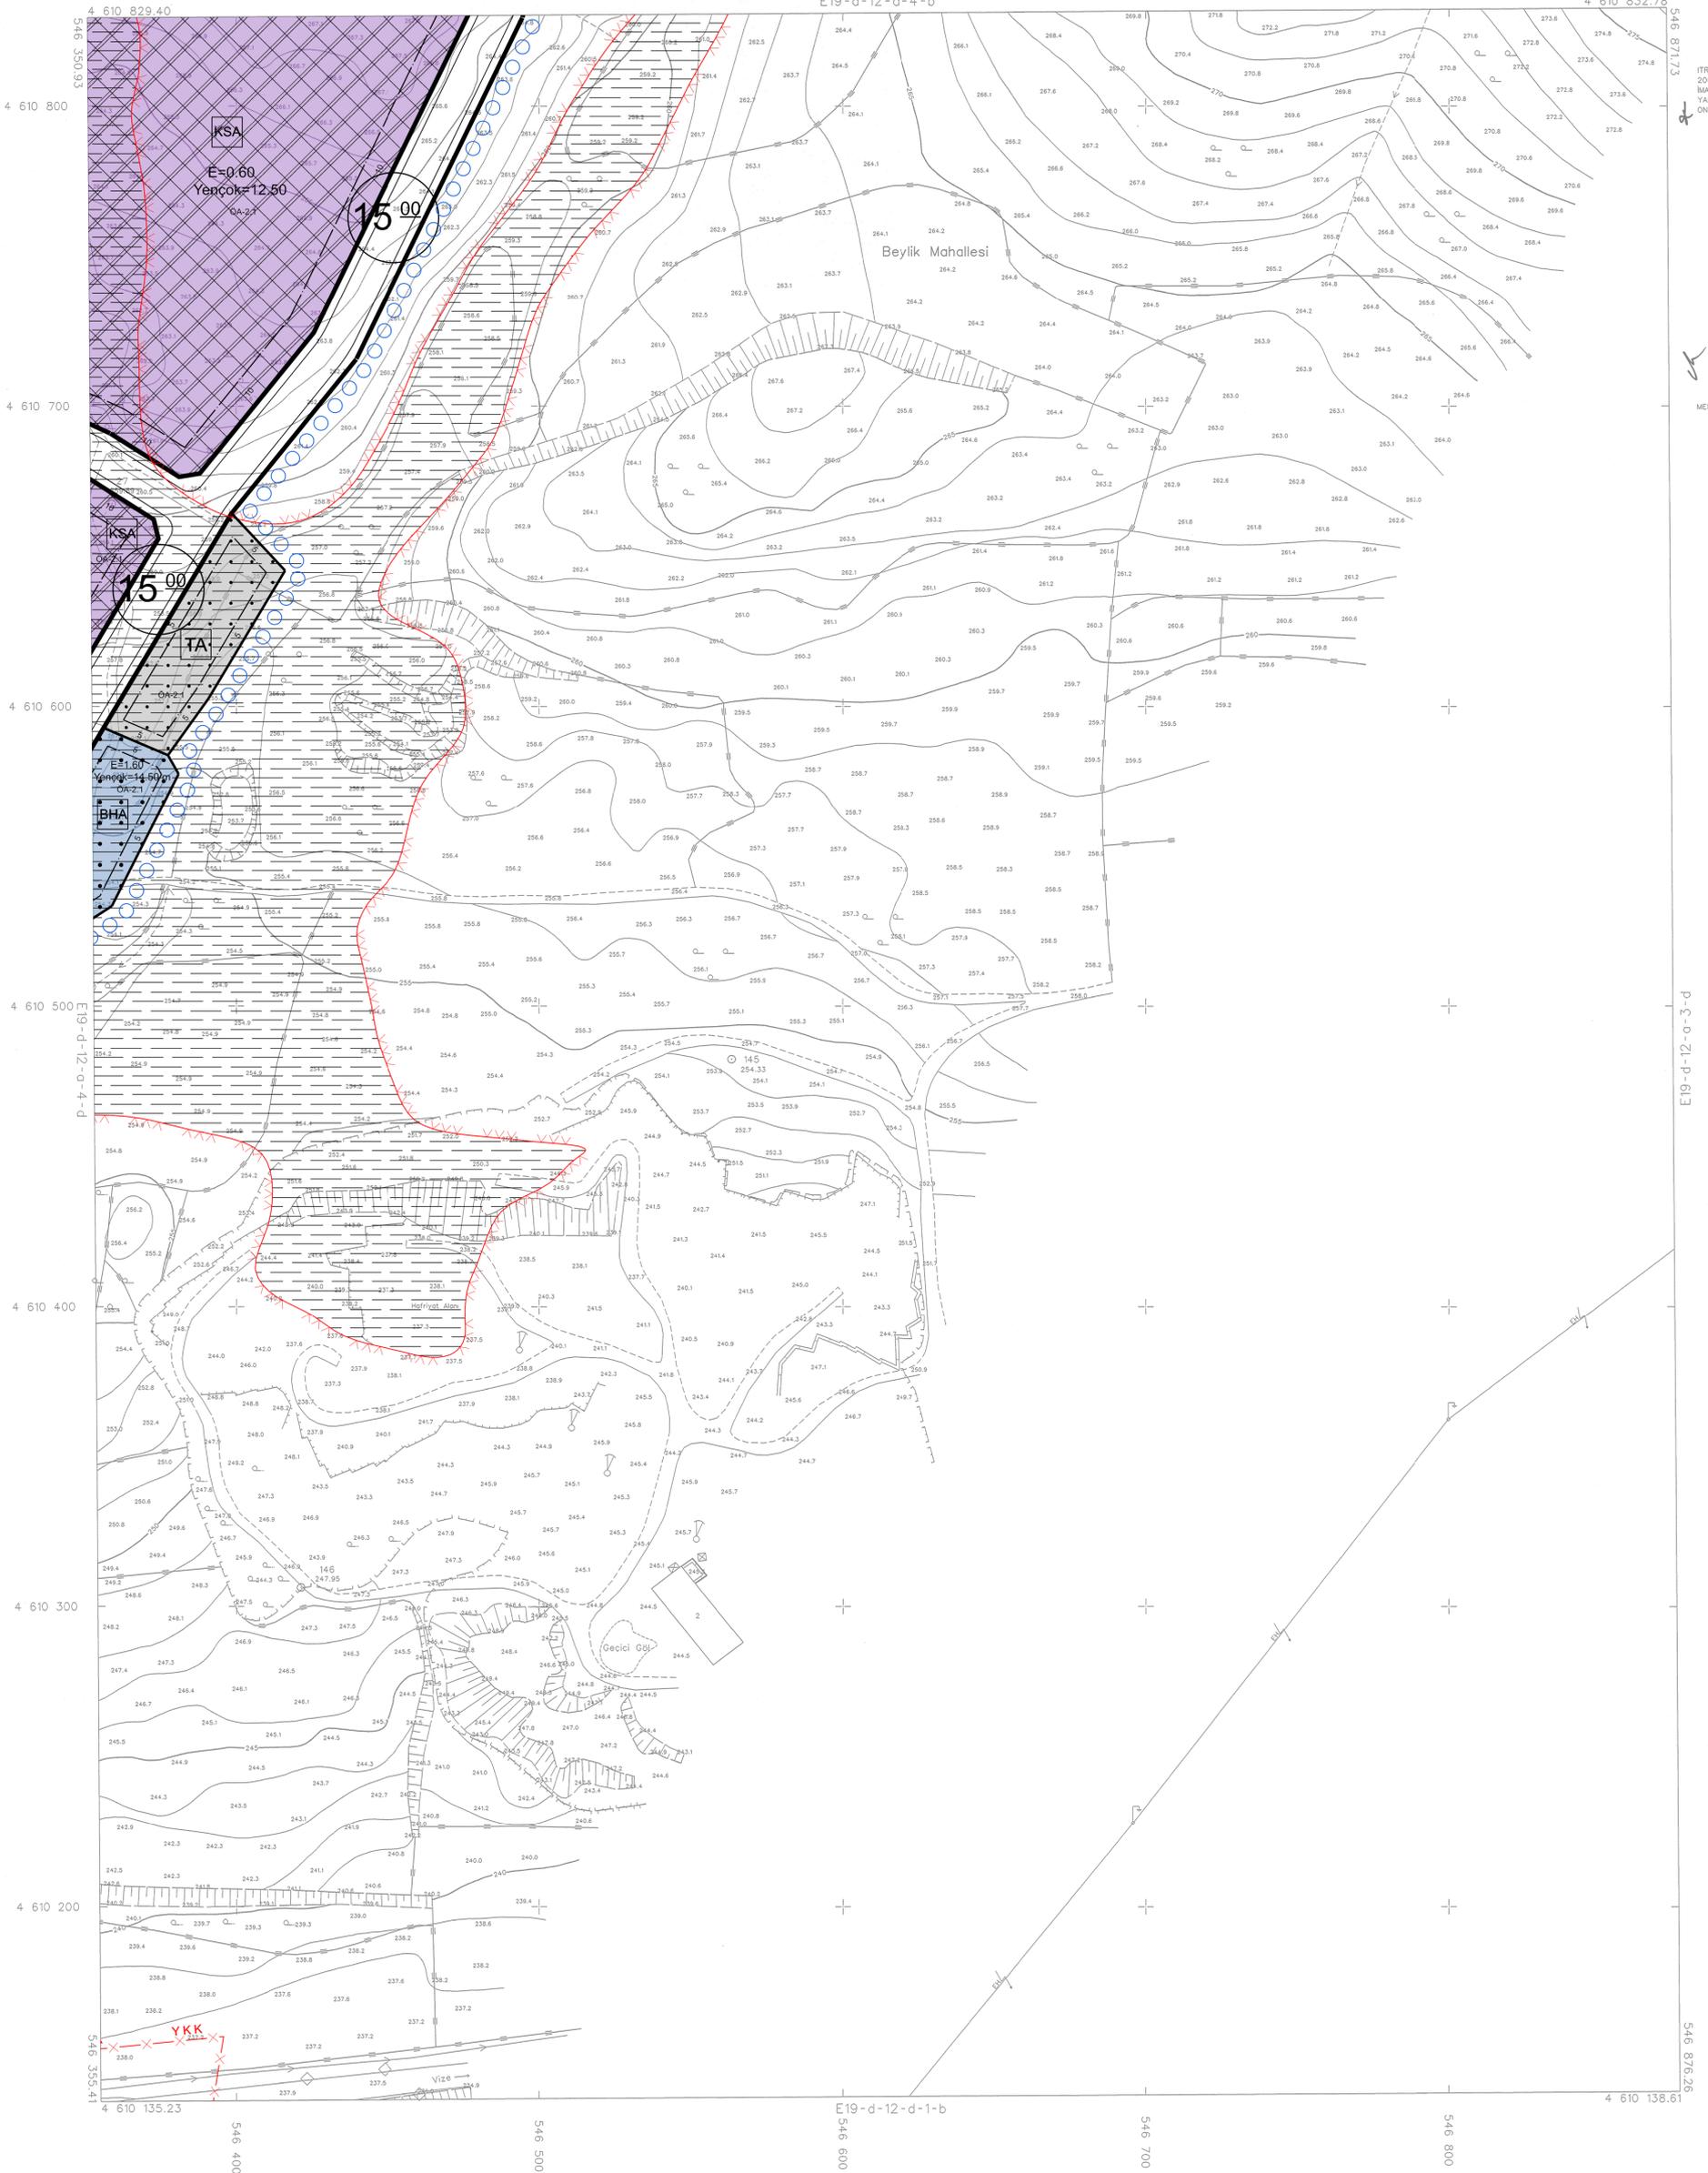

İTIRF96 KOORDİNAT SİSTEMİNDE VE
2005.0 EPOĞUNDA AKPIRAR HARİTA
İMAR VE TİC. LTD. STİ. TARAFINDAN
YAPILAN B4 ADET HALHAZİR HARİTA
ONANMIŞTIR.
22/10/2021



İLLER BANKASI ANONİM ŞİRKETİ
OSMAN NURİ ÖSMANLI
MEKANŞAL PLANLAMA DAİRESİ BAŞKANI

PINARHISAR E19-d-12-a-4-c
(KIRKLARELİ)

06/06/2021 TARİHİNDE ÇEKİLEN HAVA FOTOĞRAFLARINDAN ÜRETİLEN PAFTALARDA,
KIYMETLENDİRME VE YERSEL BÜTÜNLEME BİNA DİŞİ SINIRLARINDAN
YAPILMIŞTIR.
NOT: HALHAZİR HARİTA SINIRI BELEDİYE/MÜCAVİR ALAN SINIRI OLARAK
KULLANILMAZ.

1/1000

MÜTEAHHİTİ: AKPIRAR HARİTA İMAR VE TİCARET LTD. STİ. *dim*