KIRKLARELİ İLİ, PINARHİSAR İLÇESİ
1/1000 ÖLÇEKLİ REVİZYON UYGULAMA İMAR PLANI

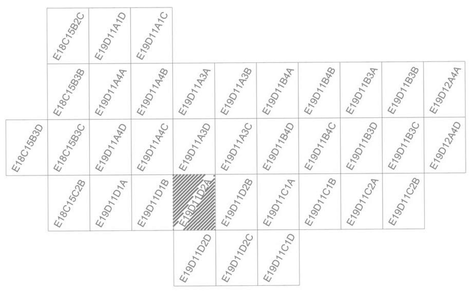

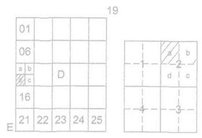

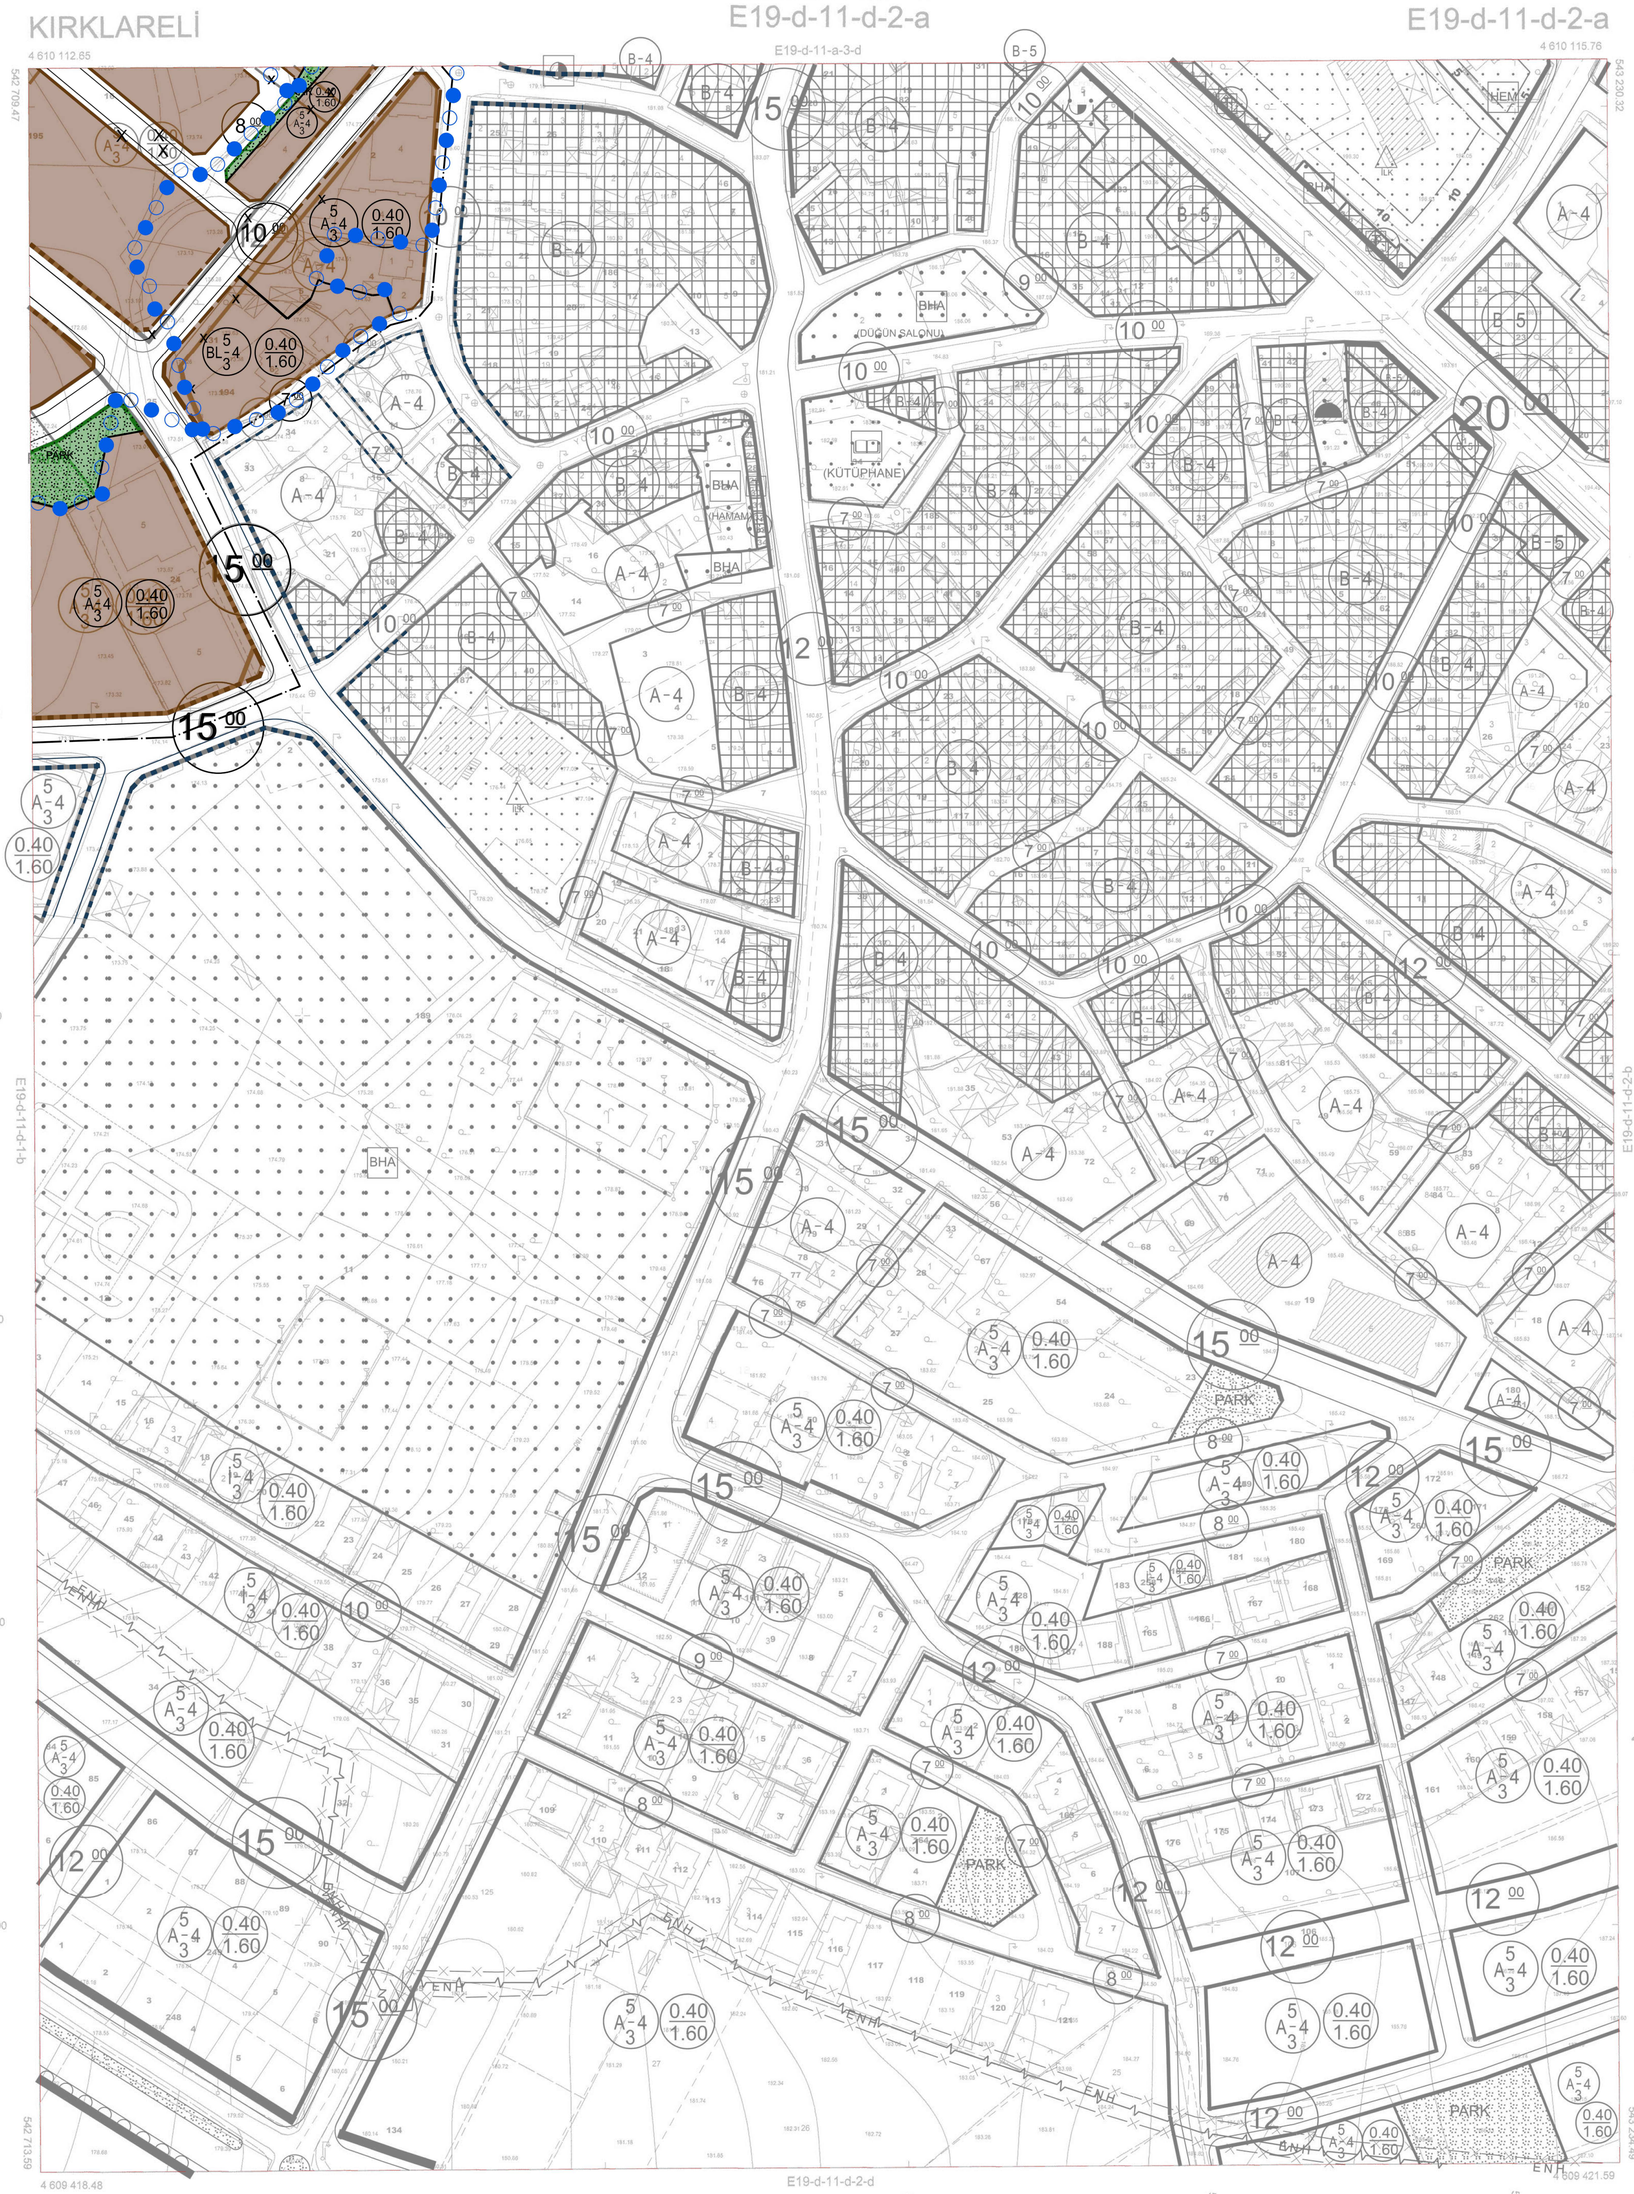

KIRKLARELİ E19-d-11-d-2-a
PINARHİSAR-MERKEZ

Metropol Kentsel Tasarım ve Şehir Planlama Mim. Müh. İnş. ve Tic. Ltd. Şti. tarafından düzenlenen Pınarhisar İlçesi 1/1000 Ölçekli Revizyon Uygulama İmar Planı __/__/2017 gün ve __ sayılı B.M.K. ile ve 3194 sayılı kanunun 8. maddesine dayanılarak onanmıştır.

PLAN İŞLEM NUMARASI (PİN)

__/__/2017
Belediye Başkanı
Mustafa CİNGÖZ

Bilgi Harita Muh. İns. San. Tic. Ltd. Şti. tarafından yapılan Kırklareli İli Pınarhisar İlçesi Merkeze ait 1/1000 ölçekli 2 adet halihazır harita 3194 sayılı İmar yasasının 7/a maddesine göre incelendi. ve onandı.

__/__/2017

Mustafa CİNGÖZ
Belediye Başkanı

Cumhur AYDIT
Harita Mühendisi

1/1000

ELİPSOİD	: GRS80
DATUM	: ITRF96
BAŞLANGIÇ EPOKU	: 2005.00
PROJEKSİYON	: UTM (3)

ITRF GRID

YÜKLENİCİ
BİLGİ HARİTA MÜH
İNS.TİC.LTD.STİ.
YENİ GÜRPİNAR ÇARŞISI KAT:1 NO:41-42
TEL: 0-288 2123542 KIRKLARELİ