


01					
06	a	b			
12	d	c	d	c	
16					
21	22	23	24	25	c

PINARHISAR  
(KIRKLARELİ)  
E19-d-11-a-3-d

E19-d-11-a-3-a

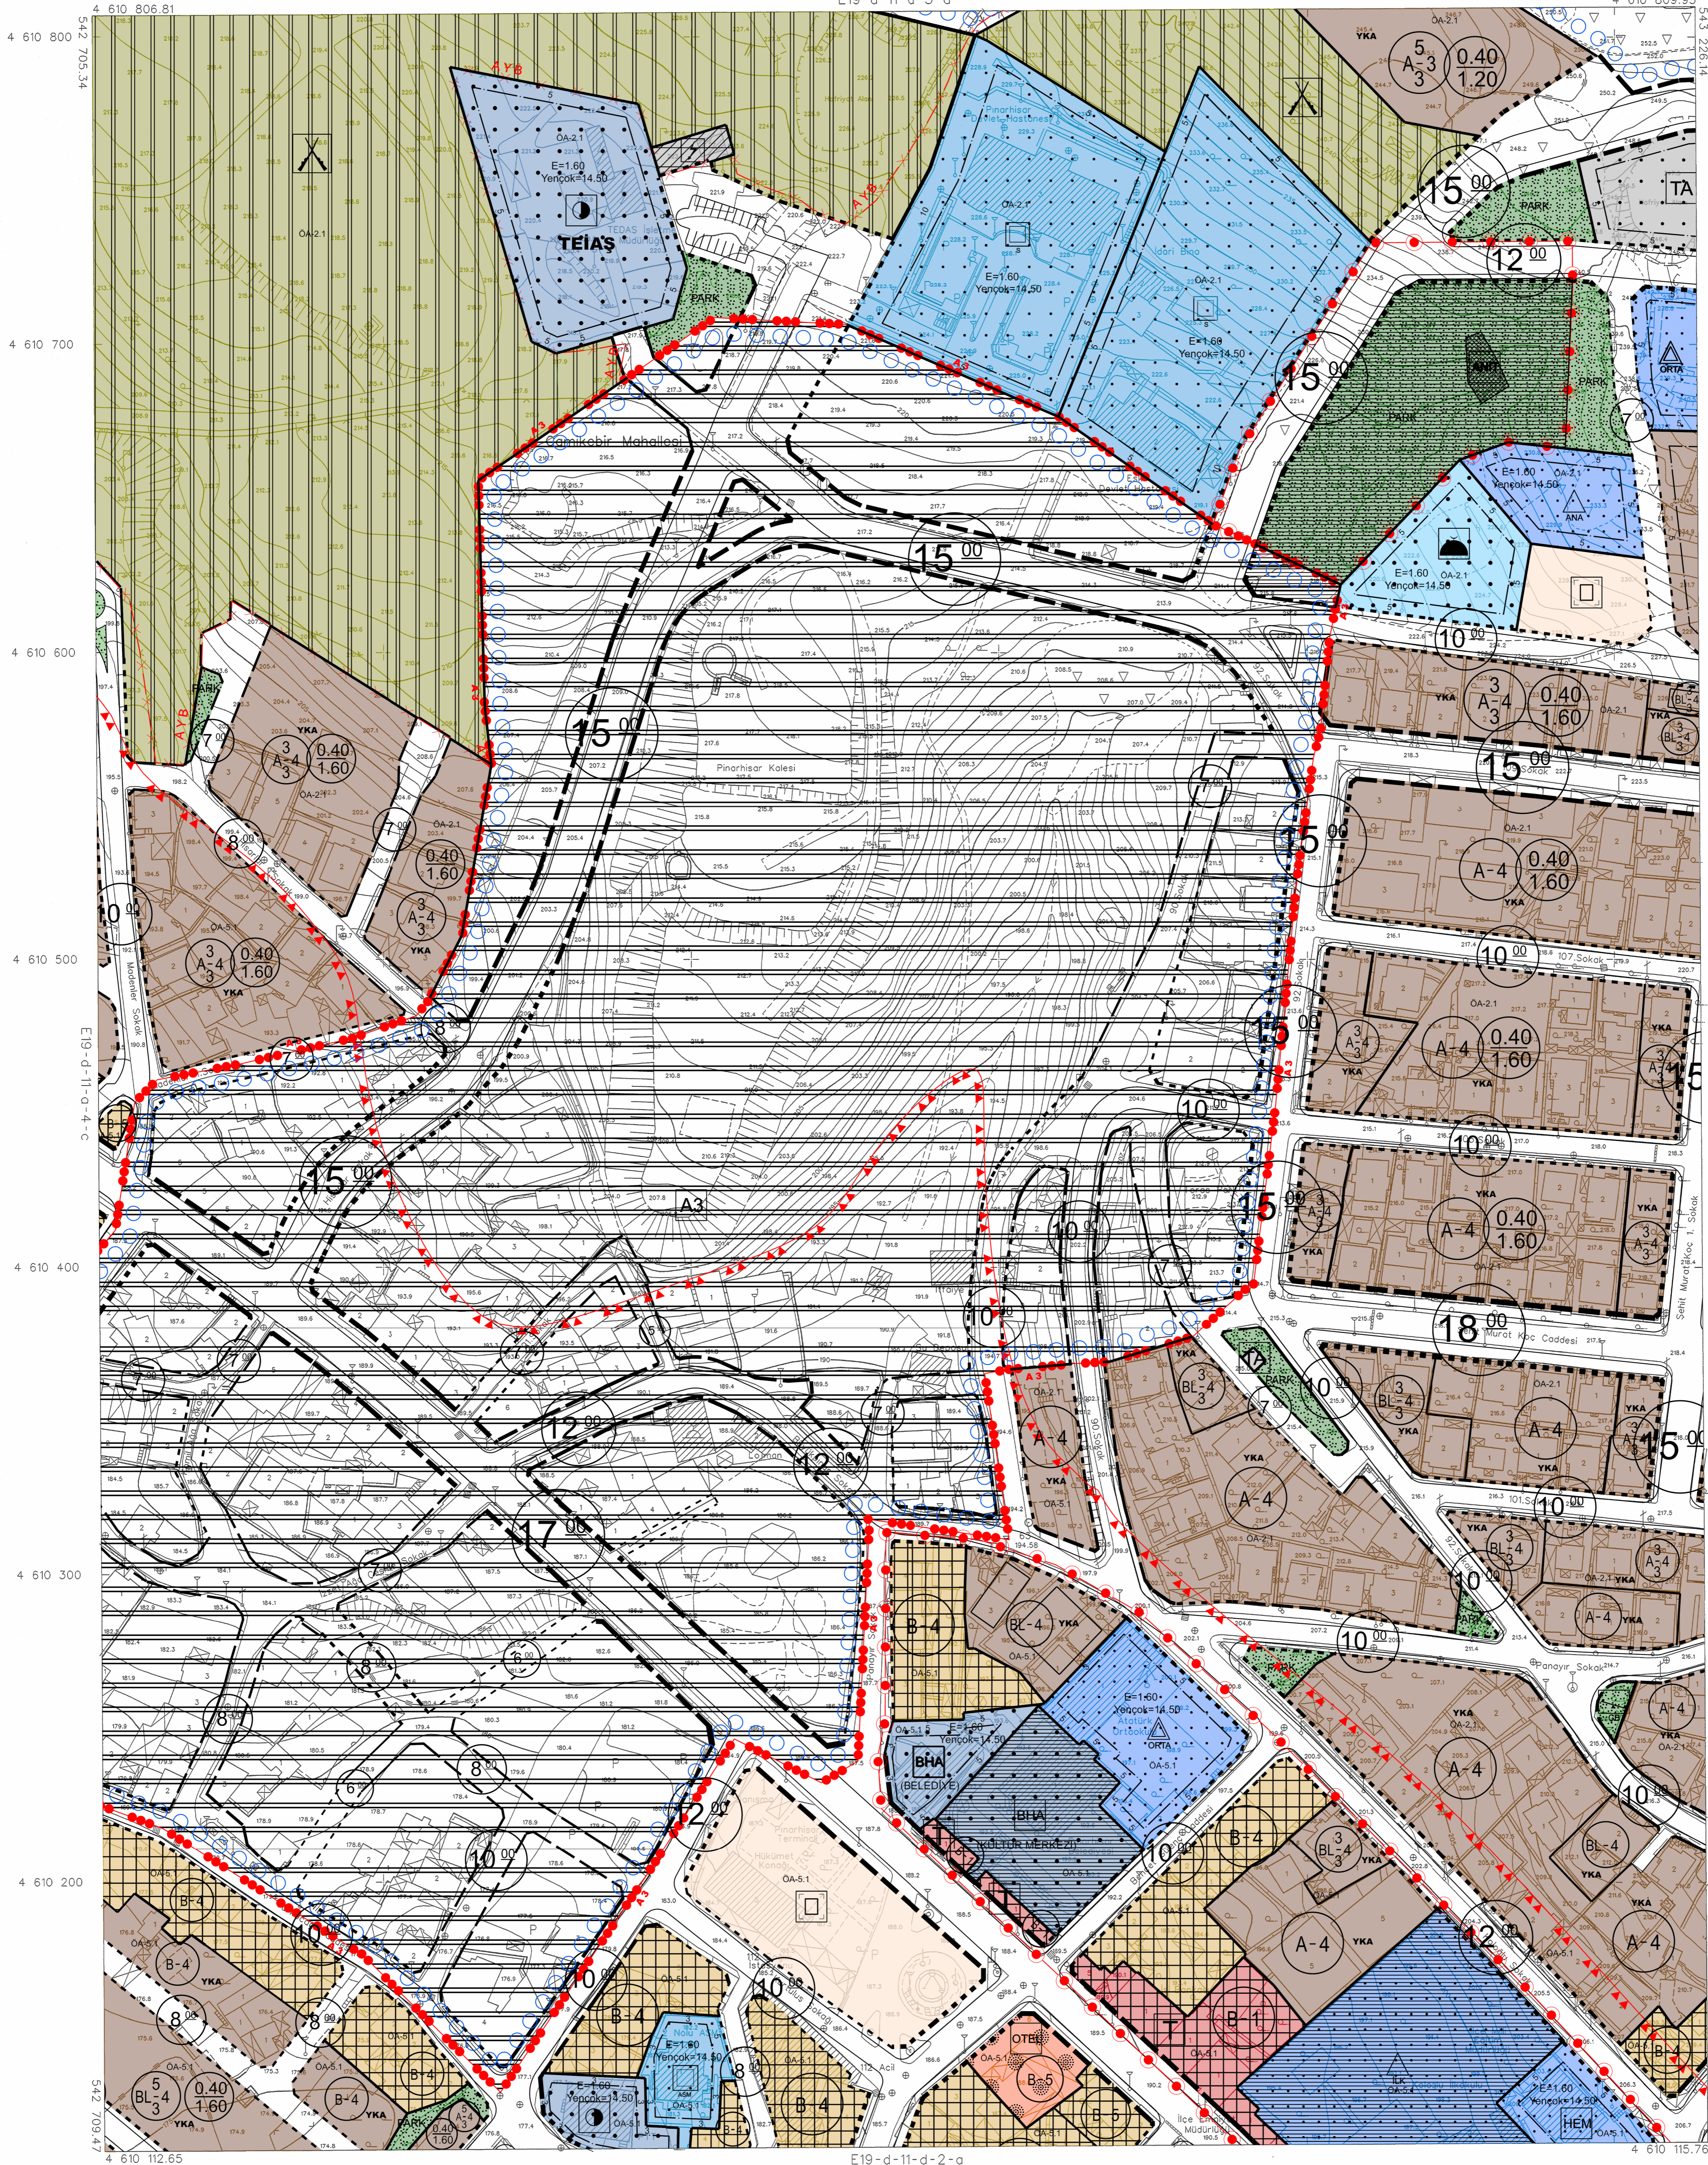

İTFR96 KOORDİNAT SİSTEMİNDE VE 2005.0 EPOĞUNDA AKPINAR HARİTA İMAR VE TİC. LTD. ŞTİ. TARAFINDAN YAPILAN 84 ADET HALHAZIR HARİTA ÖNANİSTRİ.

22/10/2021



İLLER BANKASI ANONİM ŞİRKETİ  
OSMAN NURİ OSMANLI  
MEKANSAL PLANLAMA DAİRESİ BAŞKANI

PINARHISAR E19-d-11-a-3-d  
(KIRKLARELİ)

1/1000

MÜTAAHHE: AKPINAR HARİTA İMAR VE TİCARET LTD.ŞTİ.

*Signature*

06/06/2021 TARİHİNDE ÇEKİLEN HAVA FOTOGRAFLARINDAN ÜRETİLEN FAFTALARDA, KİMYETLENDİRİLE VE YERSEL BÜTÜNLÜĞÜNE BİNA DİŞİ ÇATI SIVRILARINDAN YAPILMIŞTIR.

NOT: HALHAZIR HARİTA SINIRI BELEDİYE/MÜCAVİR ALAN SINIRI OLARAK KULLANILMAZ.