



KIRKLARELİ İLİ, PINARHİSAR İLÇESİ, DERE MAHALLESİNDE YER ALAN YAKLAŞIK 12 HEKTAR ALANA İLİŞKİN 1/1000 ÖLÇEKLİ UYGULAMA İMAR PLANI

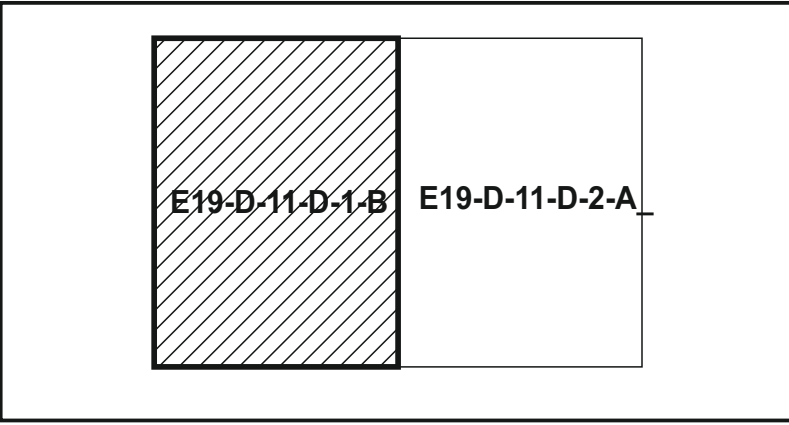

01	19
06	2
16	D
21	22 23 24 25

a	b
d	c
e	f
g	h

PINARHİSAR
(KIRKLARELİ)
E19-d-11-d-1-b

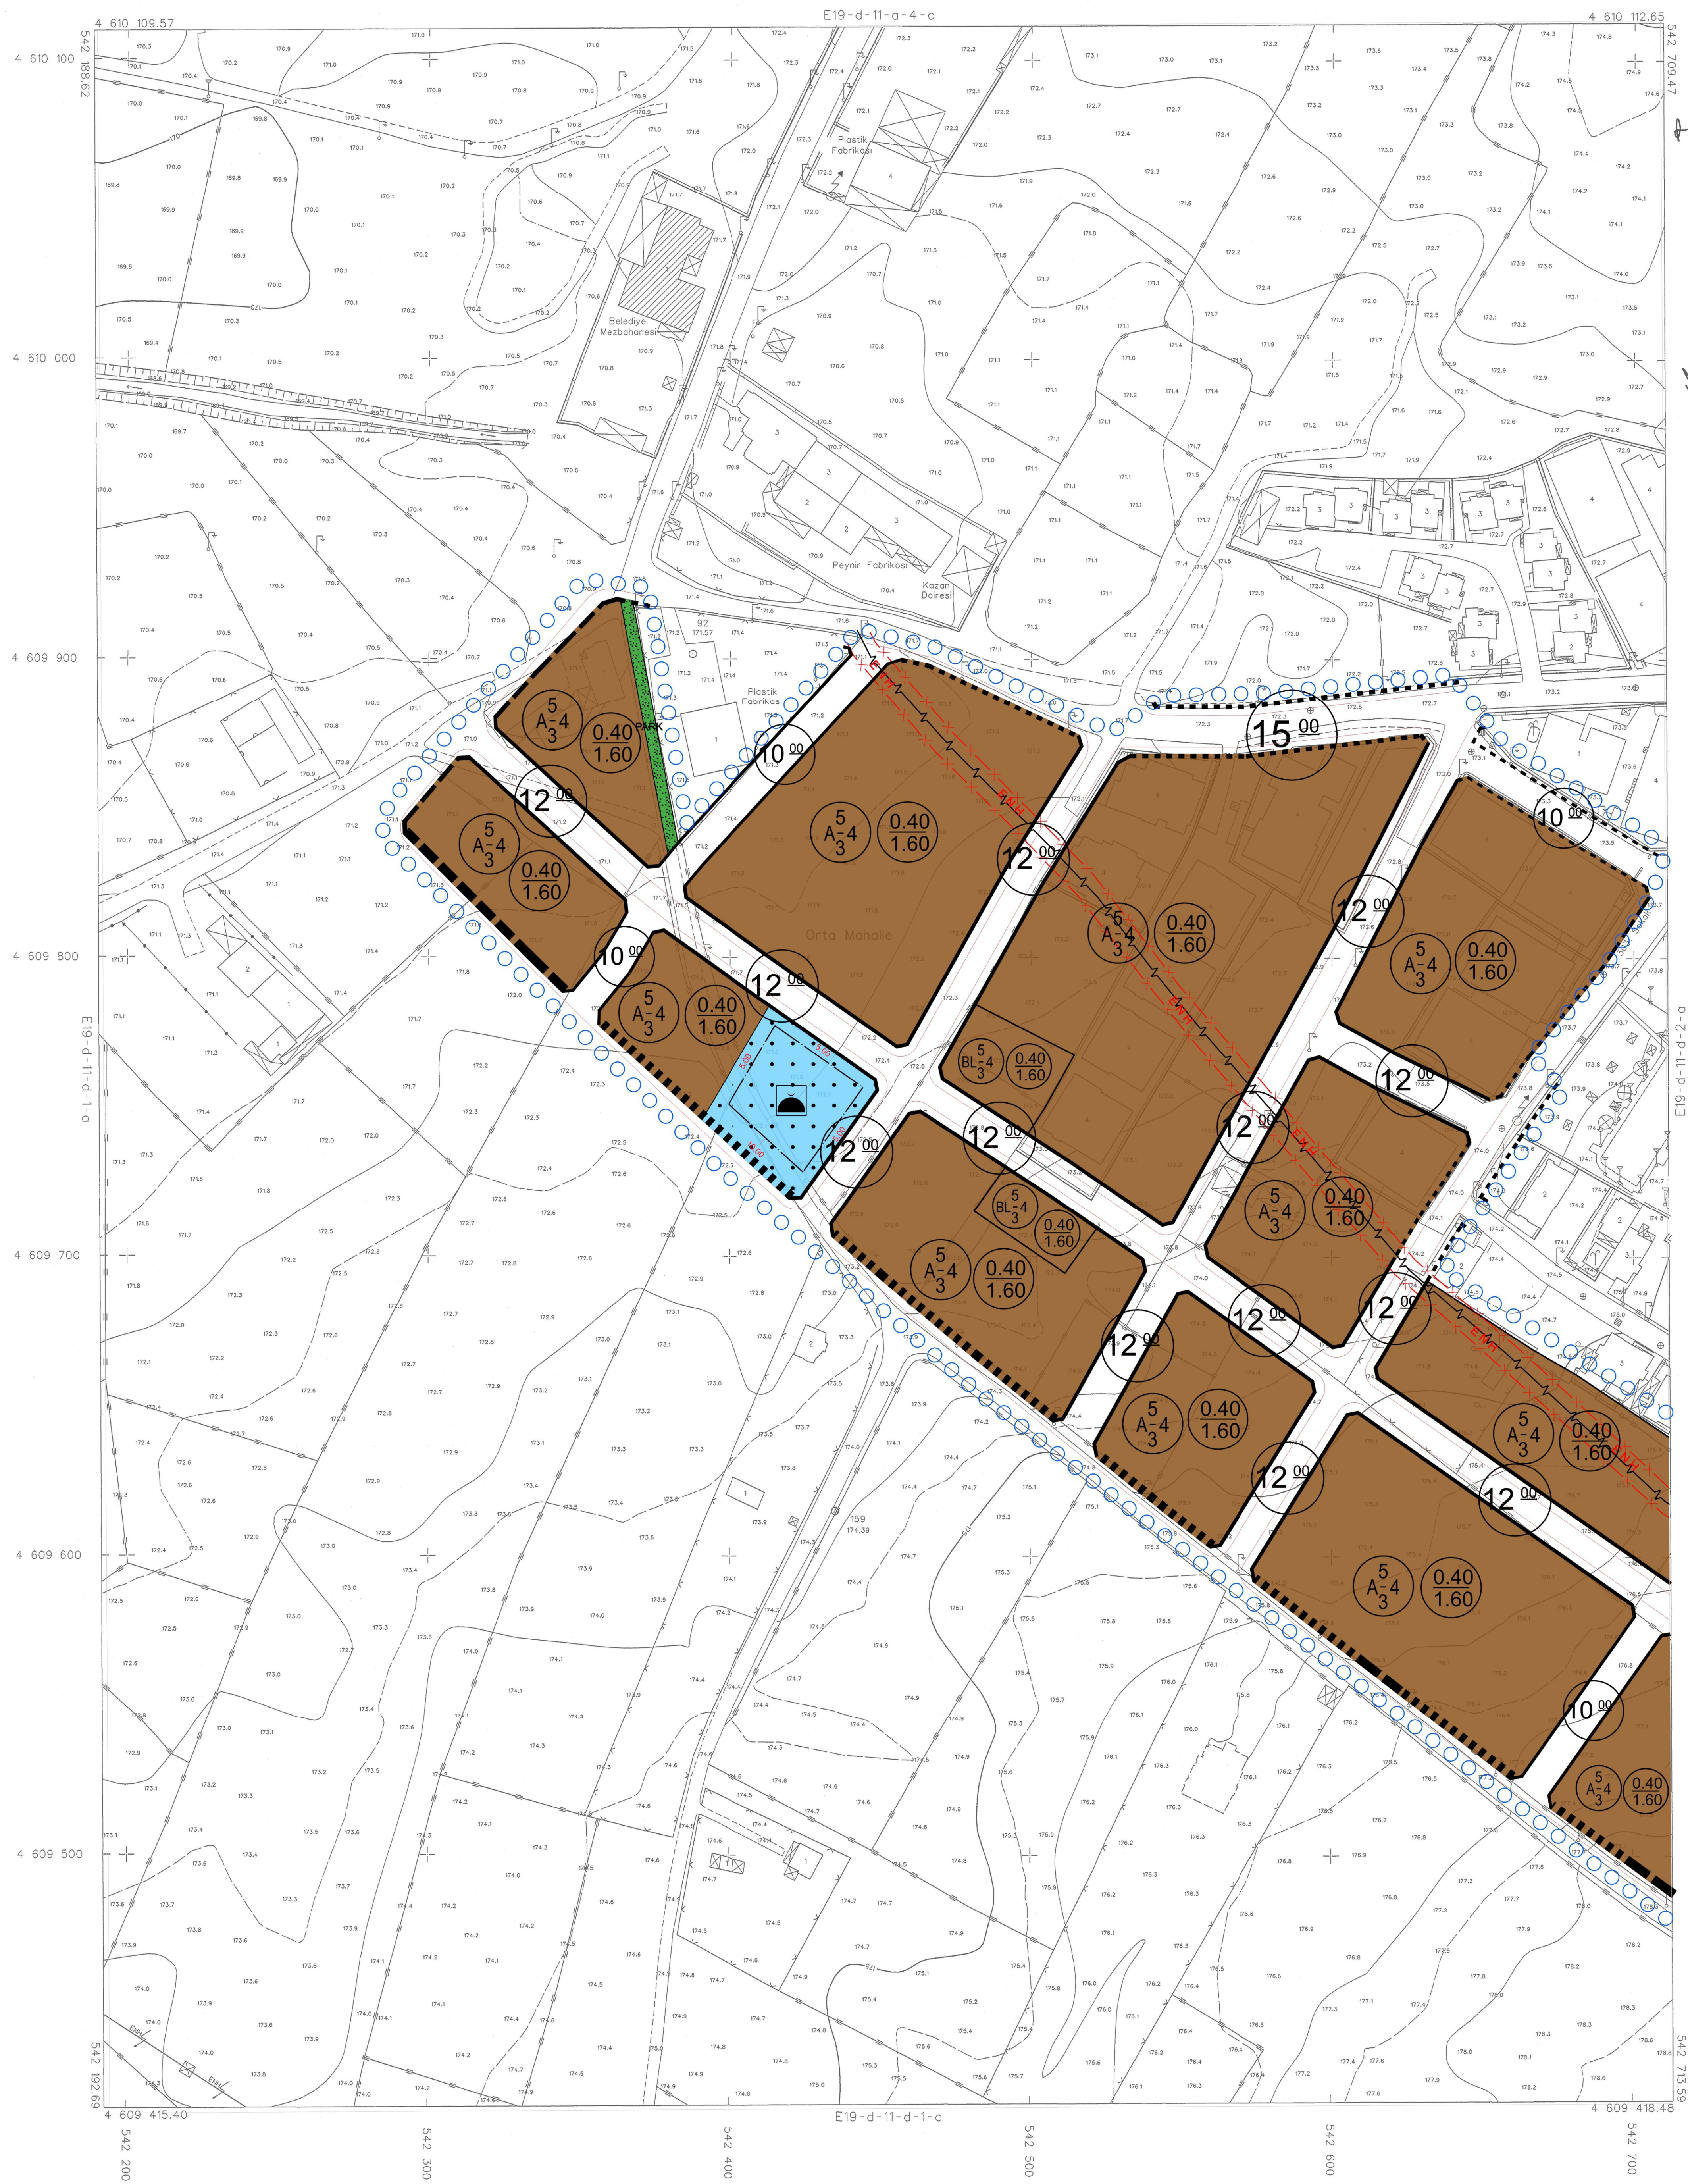

İTFF96 KOORDİNAT SİSTEMİNDE VE 2005.0 EPOĞUNDA AKPNAR HARİTA HAR VE TİC. LTD. ŞTİ. TARAFINDAN YAPILAN 84. İZET HALIHAZIR HARİTA ÖZANIMDIR. 22/10/2021



İLLER BANKASI ANONİM ŞİRKETİ
OSMAN NURİ ÖSMANLI
MEKANSAL PLANLAMA DARESİ BAŞKANI

06/06/2021 TARİHİNDE ÇEKİLEN HAVA FOTOGRAFLARINDAN ÜRETİLEN PAFTALARDA, KONTROL EDİLMİŞ VE YERSEL BÜTÜNLEME BİNA DİĞ. CATI SINIRLARINDAN YAPILMIŞTIR.
NOT: HALIHAZIR HARİTA SINIRI BELEDİYE/MÜCAVİR ALAN SINIRI OLARAK KULLANILMAZ.

1/1000

MÜHÜRLEME: AKPNAR HARİTA HAR VE TİCARET LTD.ŞTİ. *dim*

PINARHİSAR
(KIRKLARELİ)
E19-d-11-d-1-b