



KIRKLARELİ İLİ, PINARHISAR İLÇESİ, DERE MAHALLESİNDE YER ALAN YAKLAŞIK 12 HEKTAR ALANA İLİŞKİN 1/1000 ÖLÇEKLİ UYGULAMA İMAR PLANI

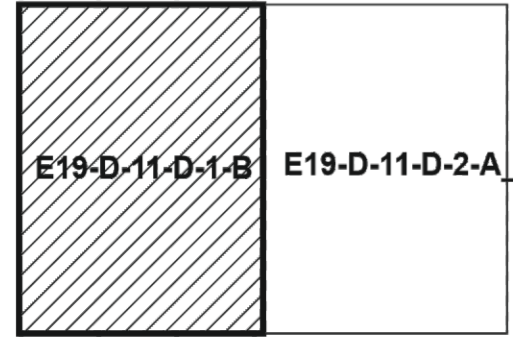

1	2	3	4	5	6	7	8	9	10
11	12	13	14	15	16	17	18	19	20

PINARHISAR (KIRKLARELİ)  
E19-d-11-d-1-b

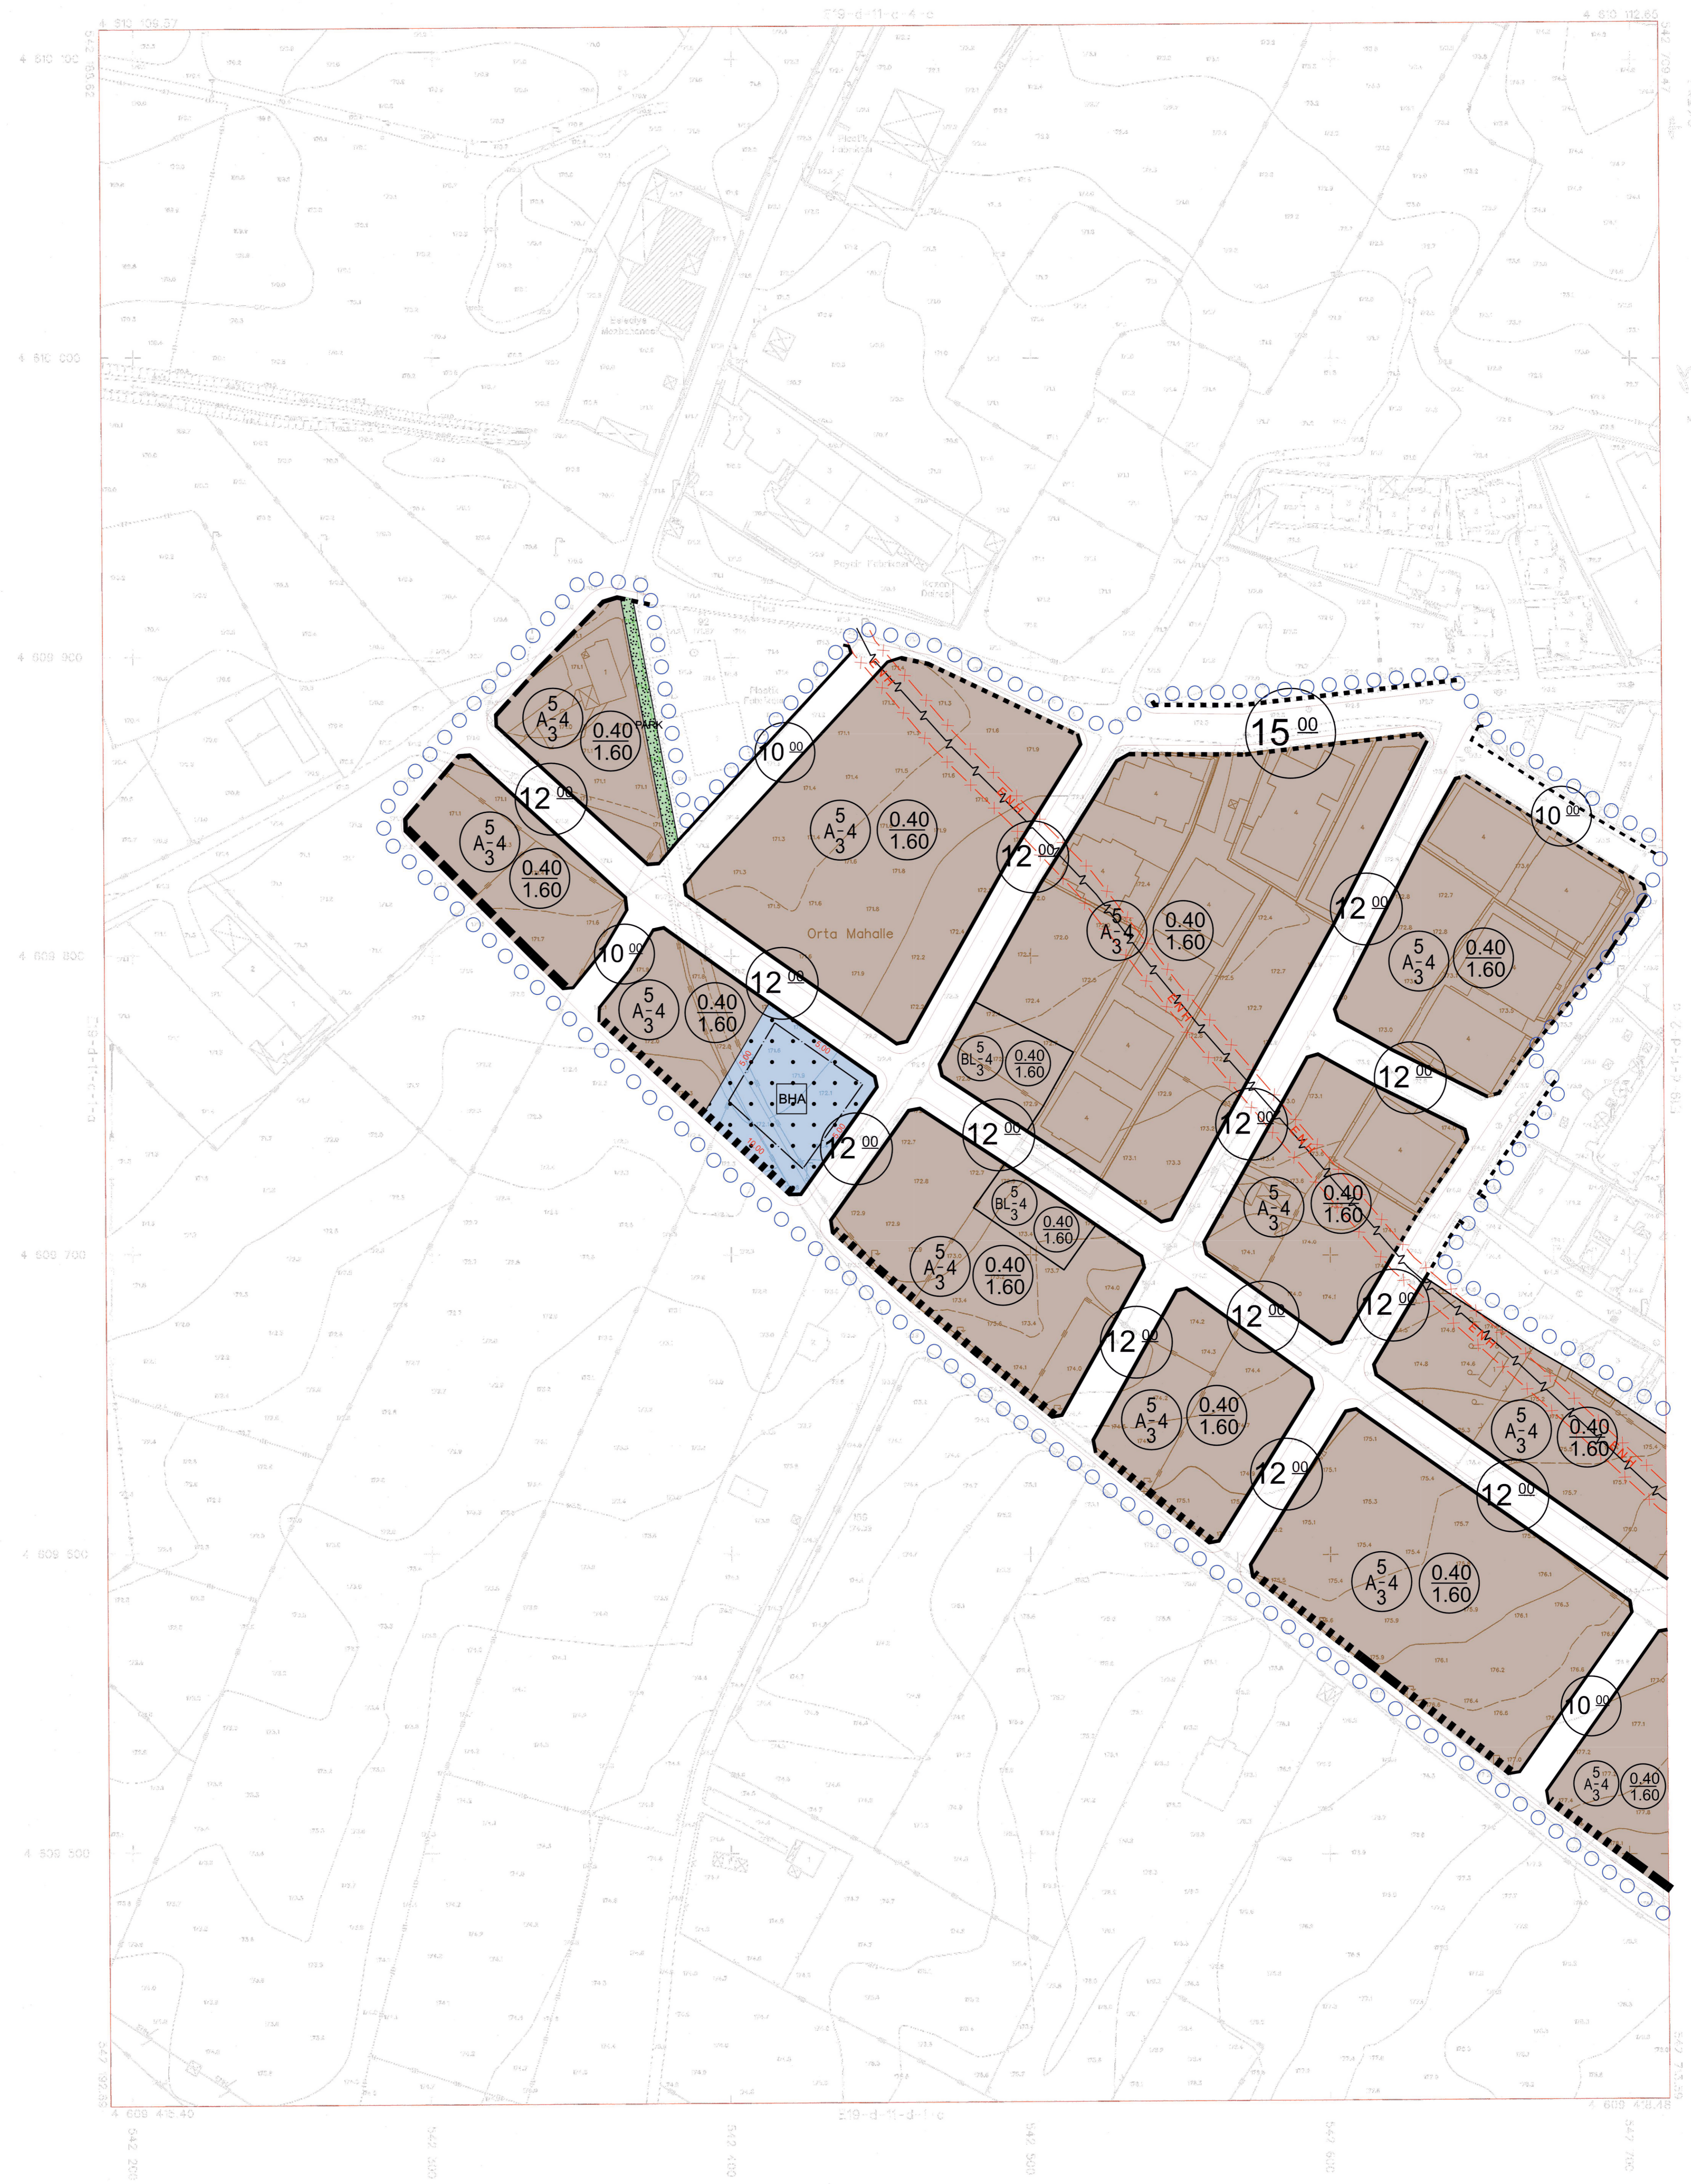

PINARHISAR (KIRKLARELİ)  
E19-d-11-d-1-b

ÖLÇEK: 1/1000  
KURULUŞ: İZMİR İLİ, PINARHISAR İLÇESİ, DERE MAHALLESİNDE YER ALAN YAKLAŞIK 12 HEKTAR ALANA İLİŞKİN 1/1000 ÖLÇEKLİ UYGULAMA İMAR PLANI

1/1000

40/1000 - AYRILAR İZMİR İLİ, PINARHISAR İLÇESİ, DERE MAHALLESİNDE YER ALAN YAKLAŞIK 12 HEKTAR ALANA İLİŞKİN 1/1000 ÖLÇEKLİ UYGULAMA İMAR PLANI