


PINARHİSAR (KIRKLARELİ) E19-d-11-a-3-a

| KIRKLARELİ İLİ, PINARHİSAR İLÇESİ 1/1000 ÖLÇEKTEKİ REVİZYON UYGULAMA İMAR PLANI | | | |
|--|-------------------------|--|------|
| YÜKLENCİ | | ANALİZ PLANLAMA PROJE A.Ş. | |
| MEHMET KADIOĞLU | | FULYA MAHALLESİ, UYGAR SOYAK NO:16-D-16-3851-1-İSTANBUL MEDİTEKVEYİD. 980915465 | |
| Planlama Ekibi | POZİSYONU | Oda Kayıt No | İmza |
| FARUK ALTUN | ŞEHİR VE BÖLGE PLANÇISI | 5224 | |
| | ŞEHİR VE BÖLGE PLANÇISI | 4220 | |

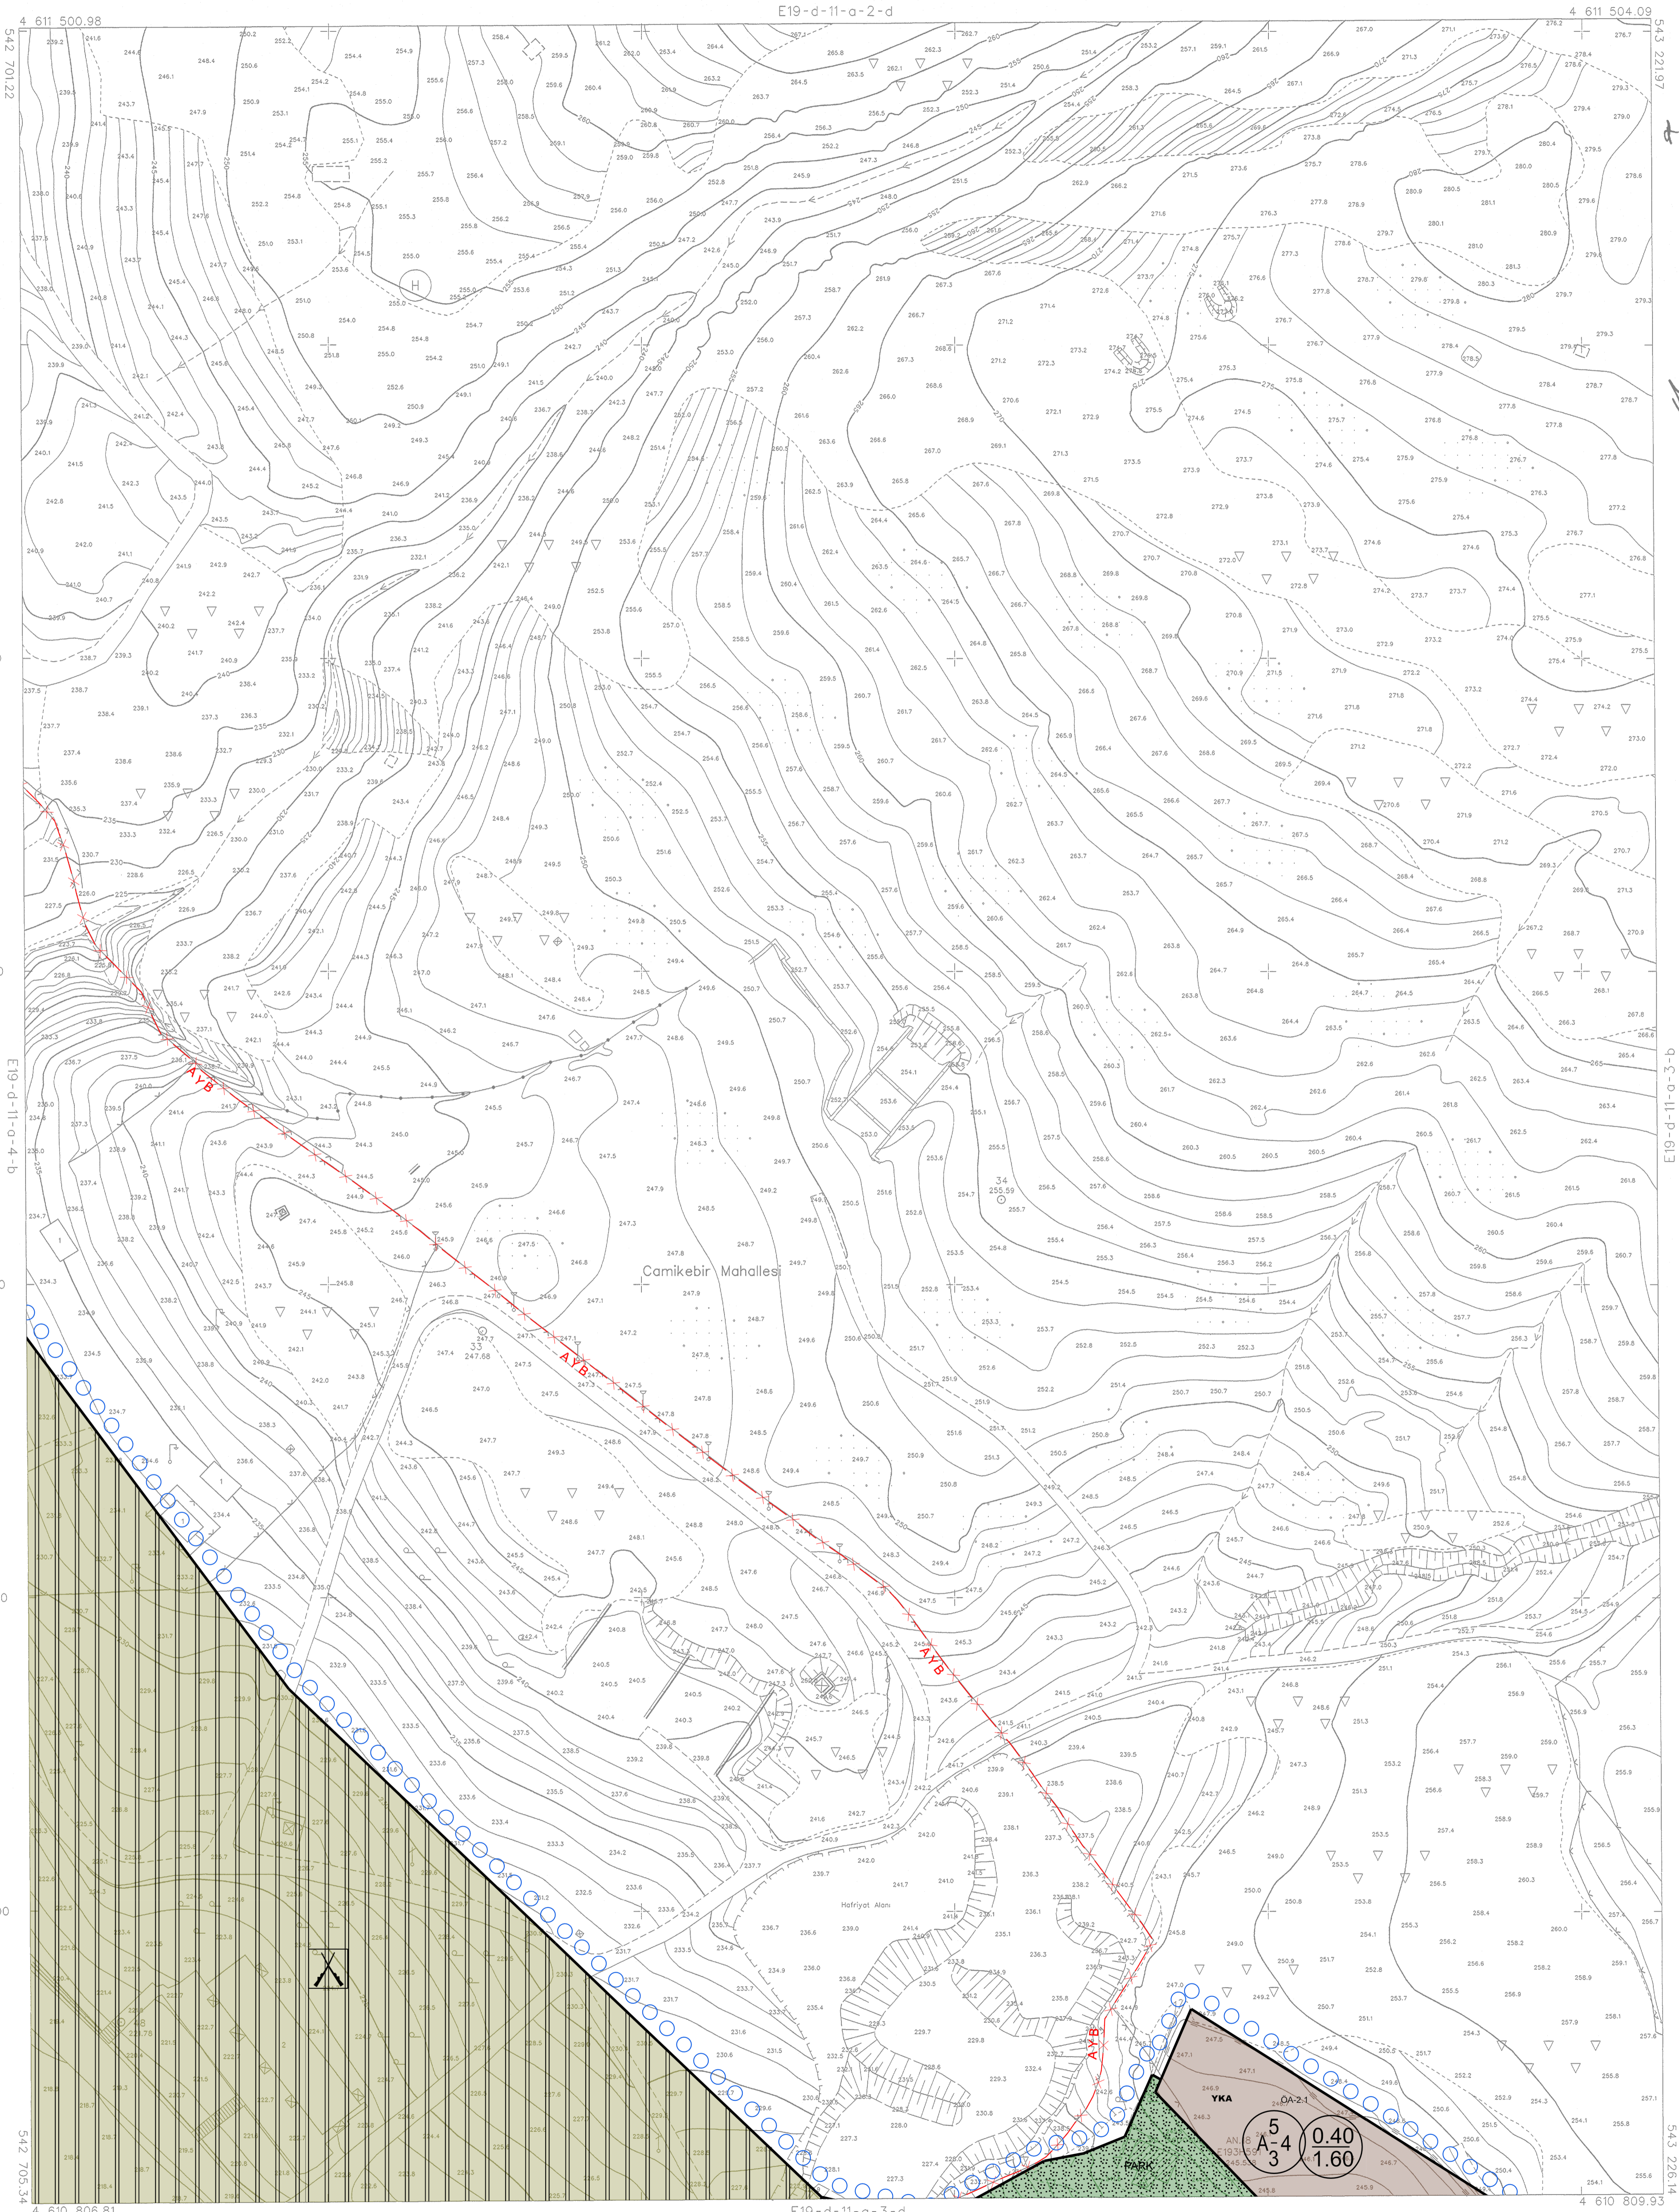

İTİFAK KORDİNAT SİSTEMİNDE VE 2005.0 EPOĞUNDA AKPNAR HARİTA İMAR VE TİC. LTD. ŞTİ. TARAFINDAN YAPILAN 84-ADET HALİHAZIR HARİTA ÖNEMİSTİR.
22/10/2021



İLLER BANKASI ANONİM ŞİRKETİ
OSMAN NURİ ÖSMANLI
MEKANSAZ PLANLAMA Dairesi Başkanı