

PINARHISAR  
(KIRKLARELİ)  
E19-d-11-a-4-c

E19-d-11-a-4-b

İTFF96 KOORDINAT SİSTEMİNDE VE  
2005.0 EPÖĞÜNDE AKPINAR HARİTA  
İMAR VE TİC. LTD. ŞTİ. TARAFINDAN  
YAPILAN BAŞA ADET HALIHAZIR HARİTA  
ONANMIŞTIR.  
22/10/2021

İLLER BANKASI ANONİM ŞİRKETİ  
İSMAİL NURİ GÖNMEZ  
MEKANSAL PLANLAMA DARESİ BAŞKANI

MEKANSAL PLANLAMA DARESİ BAŞKANI

01	02	03	04	05	06	07	08	09	10	11	12	13	14	15	16	17	18	19	20	21	22	23	24	25	
a	b	c	d	e	f	g	h	i	j	k	l	m	n	o	p	q	r	s	t	u	v	w	x	y	z

KIRKLARELİ İLİ, PINARHISAR İLÇESİ			
1/1000 ÖLÇEKLİ REVİZYON UYGULAMA İMAR PLANI			
YÜKLENİCİ		ANALİZ PLANLAMA PROJE A.Ş.	
MEHMET KADIOĞLU		FULYA MAHALLESİ, UYGAR SOKAK NO:16 D:16 ŞİŞLİ-İSTANBUL	
FARUK ALTUN		MEHMET AKER YOLU NO: 660915465	
Planlama Ekibi	POZİSYONU	Oda Kayıt No	İmza
MEHMET KADIOĞLU	ŞEHİR VE BÖLGE PLANCISI	5224	
FARUK ALTUN	ŞEHİR VE BÖLGE PLANCISI	4220	

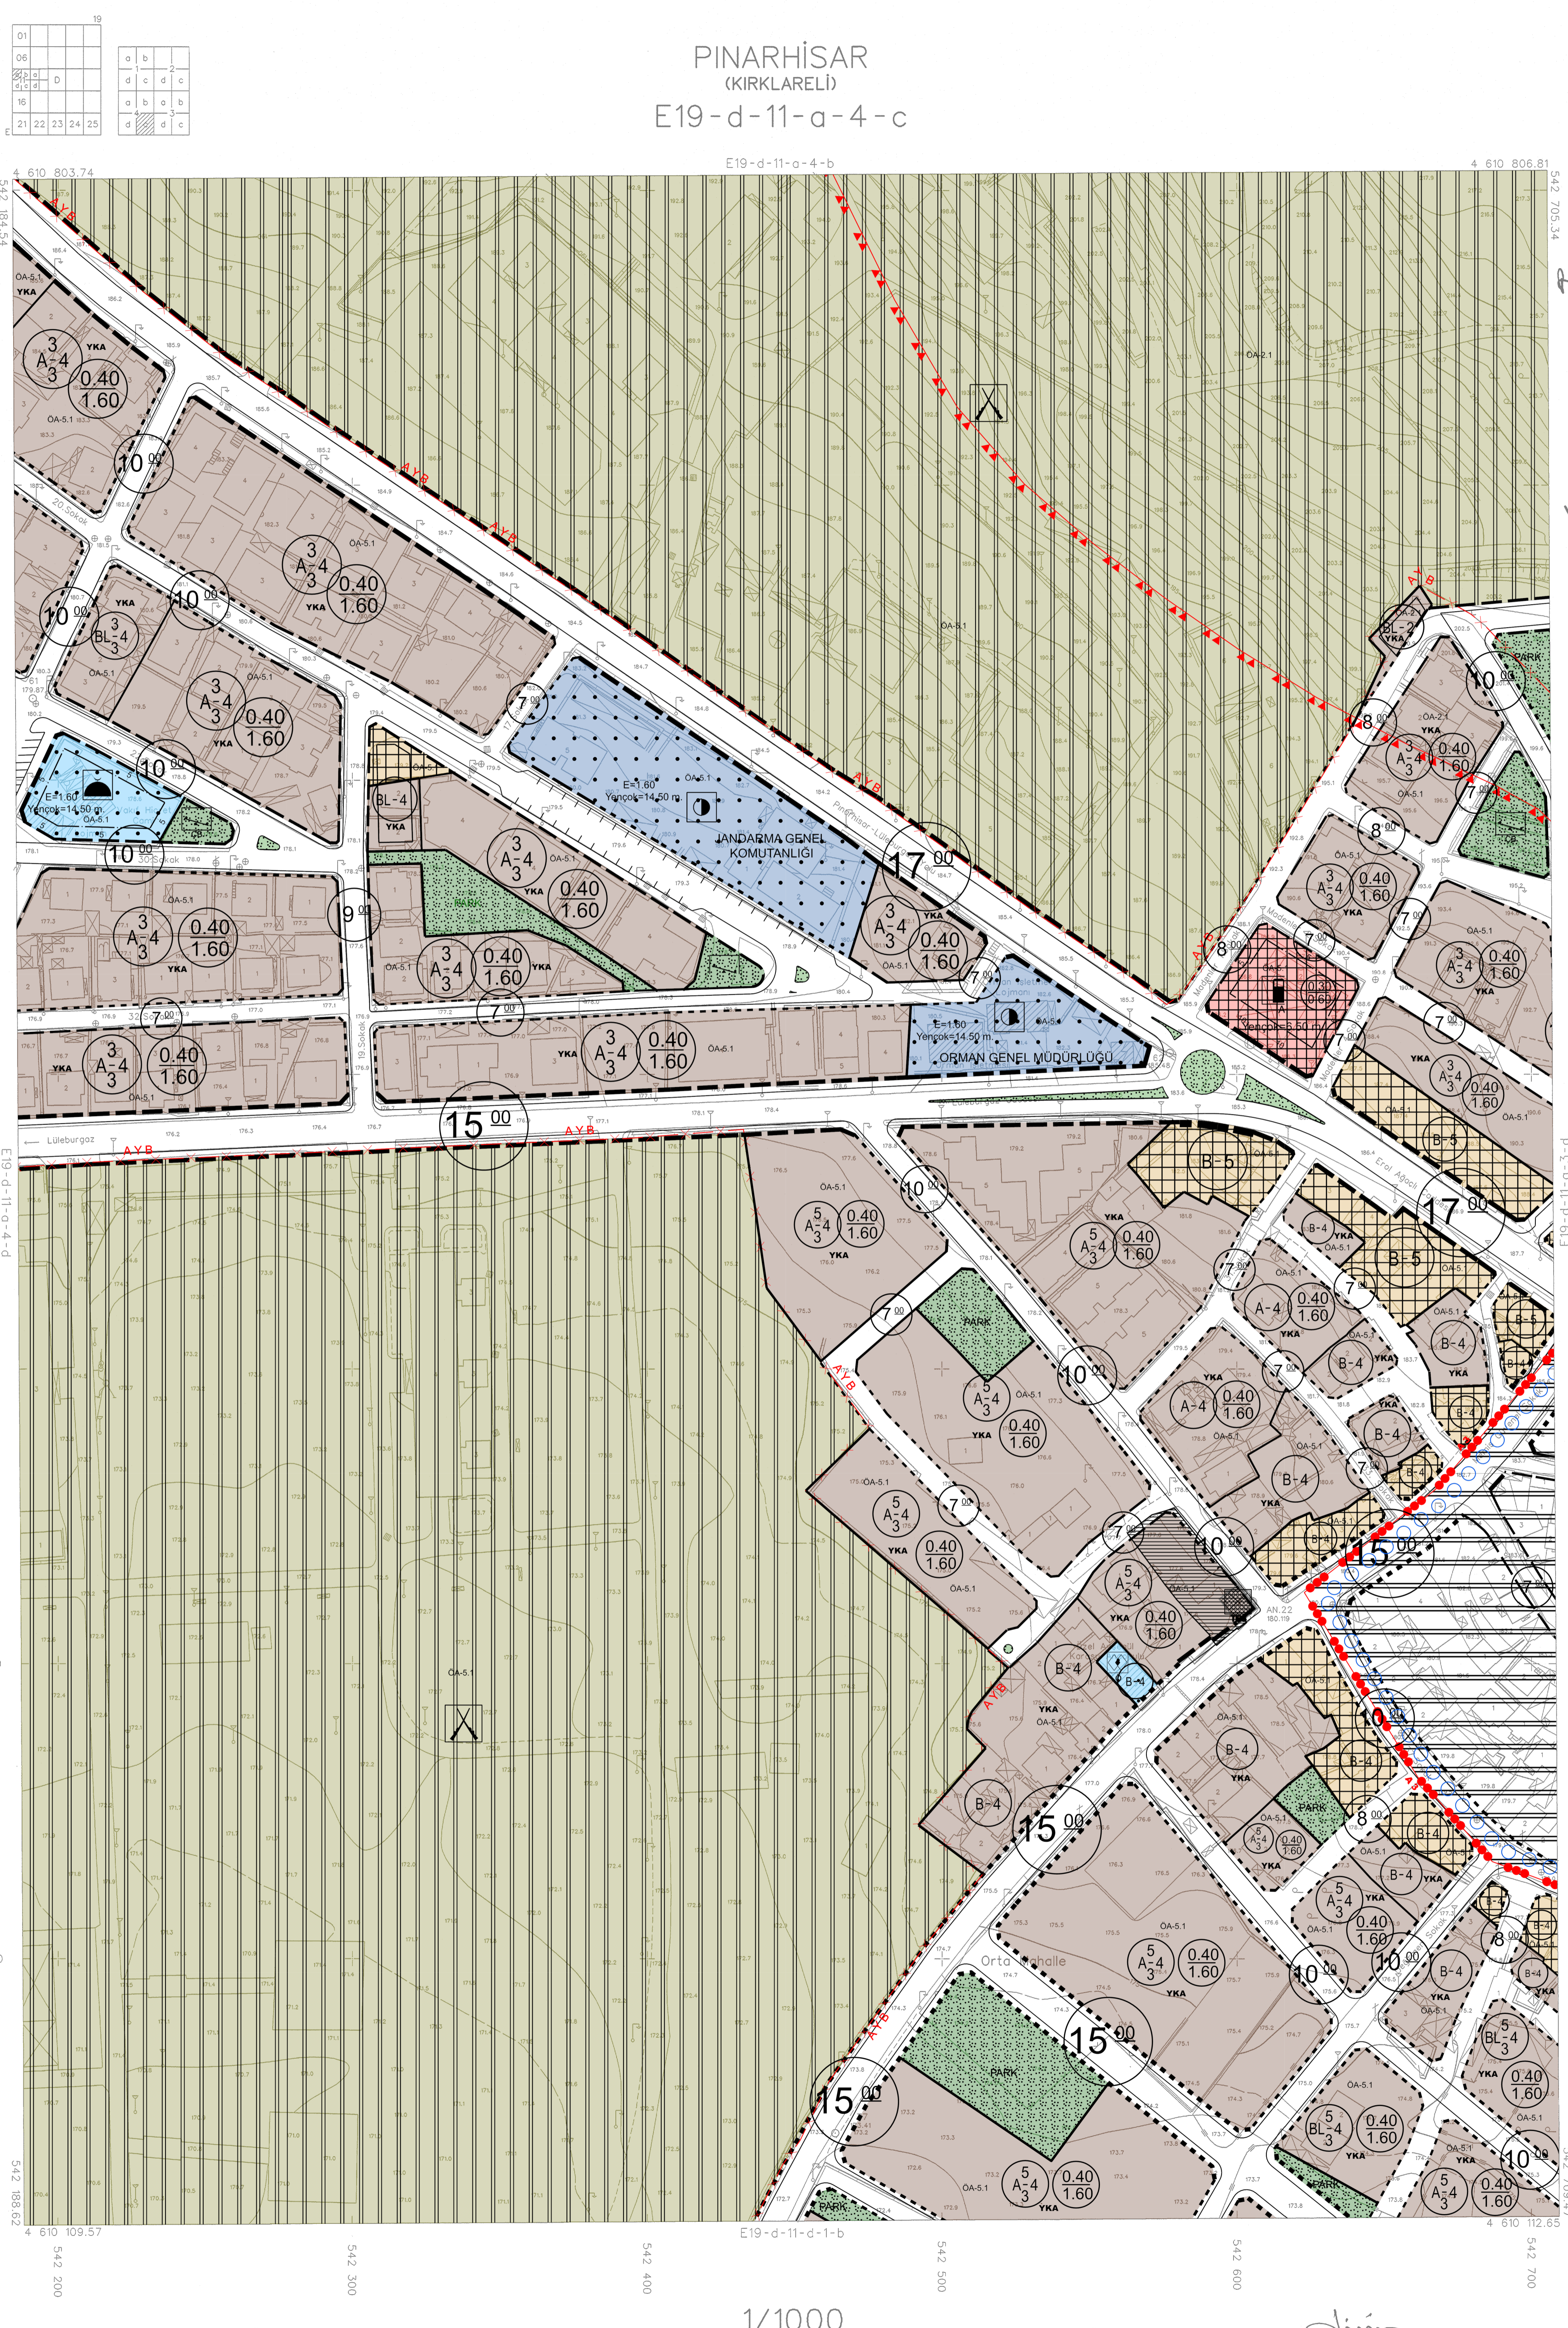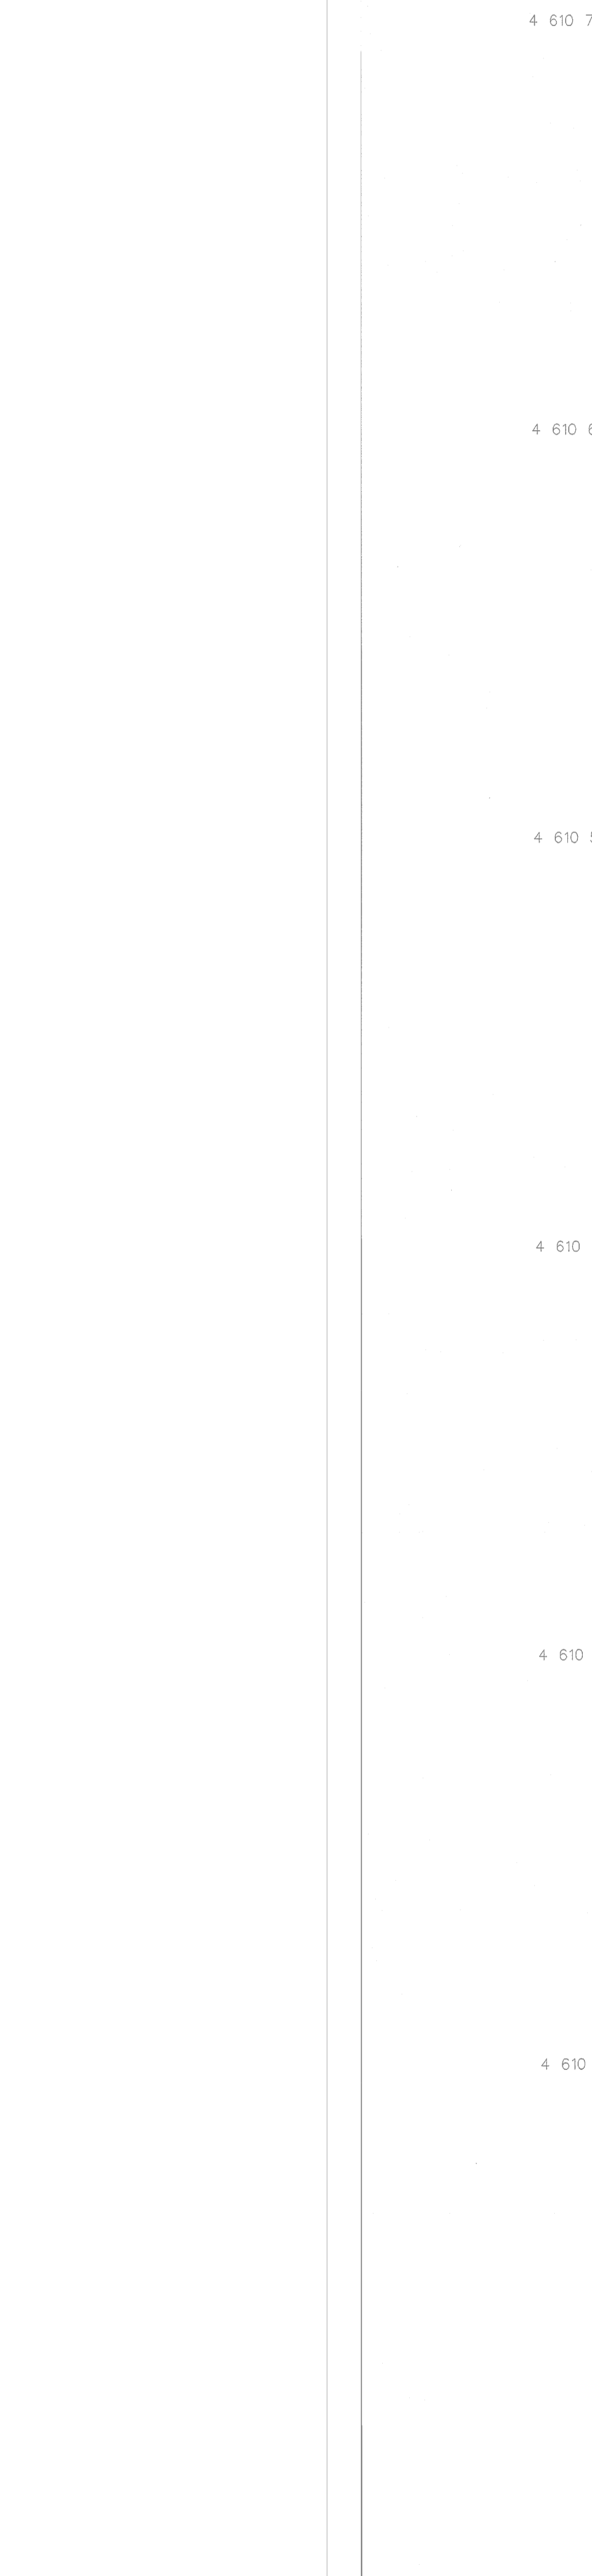

06/06/2021 TARİHİNDE ÇEVİLEN HAVA FOTOĞRAFLARINDAN ÜRETİLEN PAFTALARDA,  
KİMYETLENORME VE YERSEL BÜTÜNLEME BİNA DIŞ ÇATI SINIRLARINDAN  
YAPILMIŞTIR.  
NOT: HALIHAZIR HARİTA SINIRI BELEDİYE/MÜCAVİR ALAN SINIRI OLARAK  
KULLANILMIŞTIR.

1/1000

MÜTEAHHİT: AKPINAR HARİTA İMAR VE TİCARET LTD.ŞTİ.

PINARHISAR E19-d-11-a-4-c  
(KIRKLARELİ)