

01	02	03	04	05	06	07	08	09	10	11	12	13	14	15	16	17	18	19
a	b	c	d	e	f	g	h	i	j	k	l	m	n	o	p	q	r	s

01	02	03	04	05	06	07	08	09	10	11	12	13	14	15	16	17	18	19
a	b	c	d	e	f	g	h	i	j	k	l	m	n	o	p	q	r	s


PINARHISAR
(KIRKLARELİ)
E19-d-11-a-4-d

KIRKLARELİ İLİ, PINARHISAR İLÇESİ
1/1000 ÖLÇEKLİ REVİZYON UYGULAMA İMAR PLANI

ANALİZ PLANLAMA PROJE A.Ş.
FULYA MAHALLESİ, UYGAR SOKAK NO:16 D:16-17/18-19-20-99-100

YÜKLENİCİ	Planlama Ekibi	POZİSYONU	Oda Kayıt No	İmza
MEHMET KADIOĞLU	FARUK ALTUN	ŞEHİR VE BÖLGE PLANÇISI	5224 4220	

anqliz

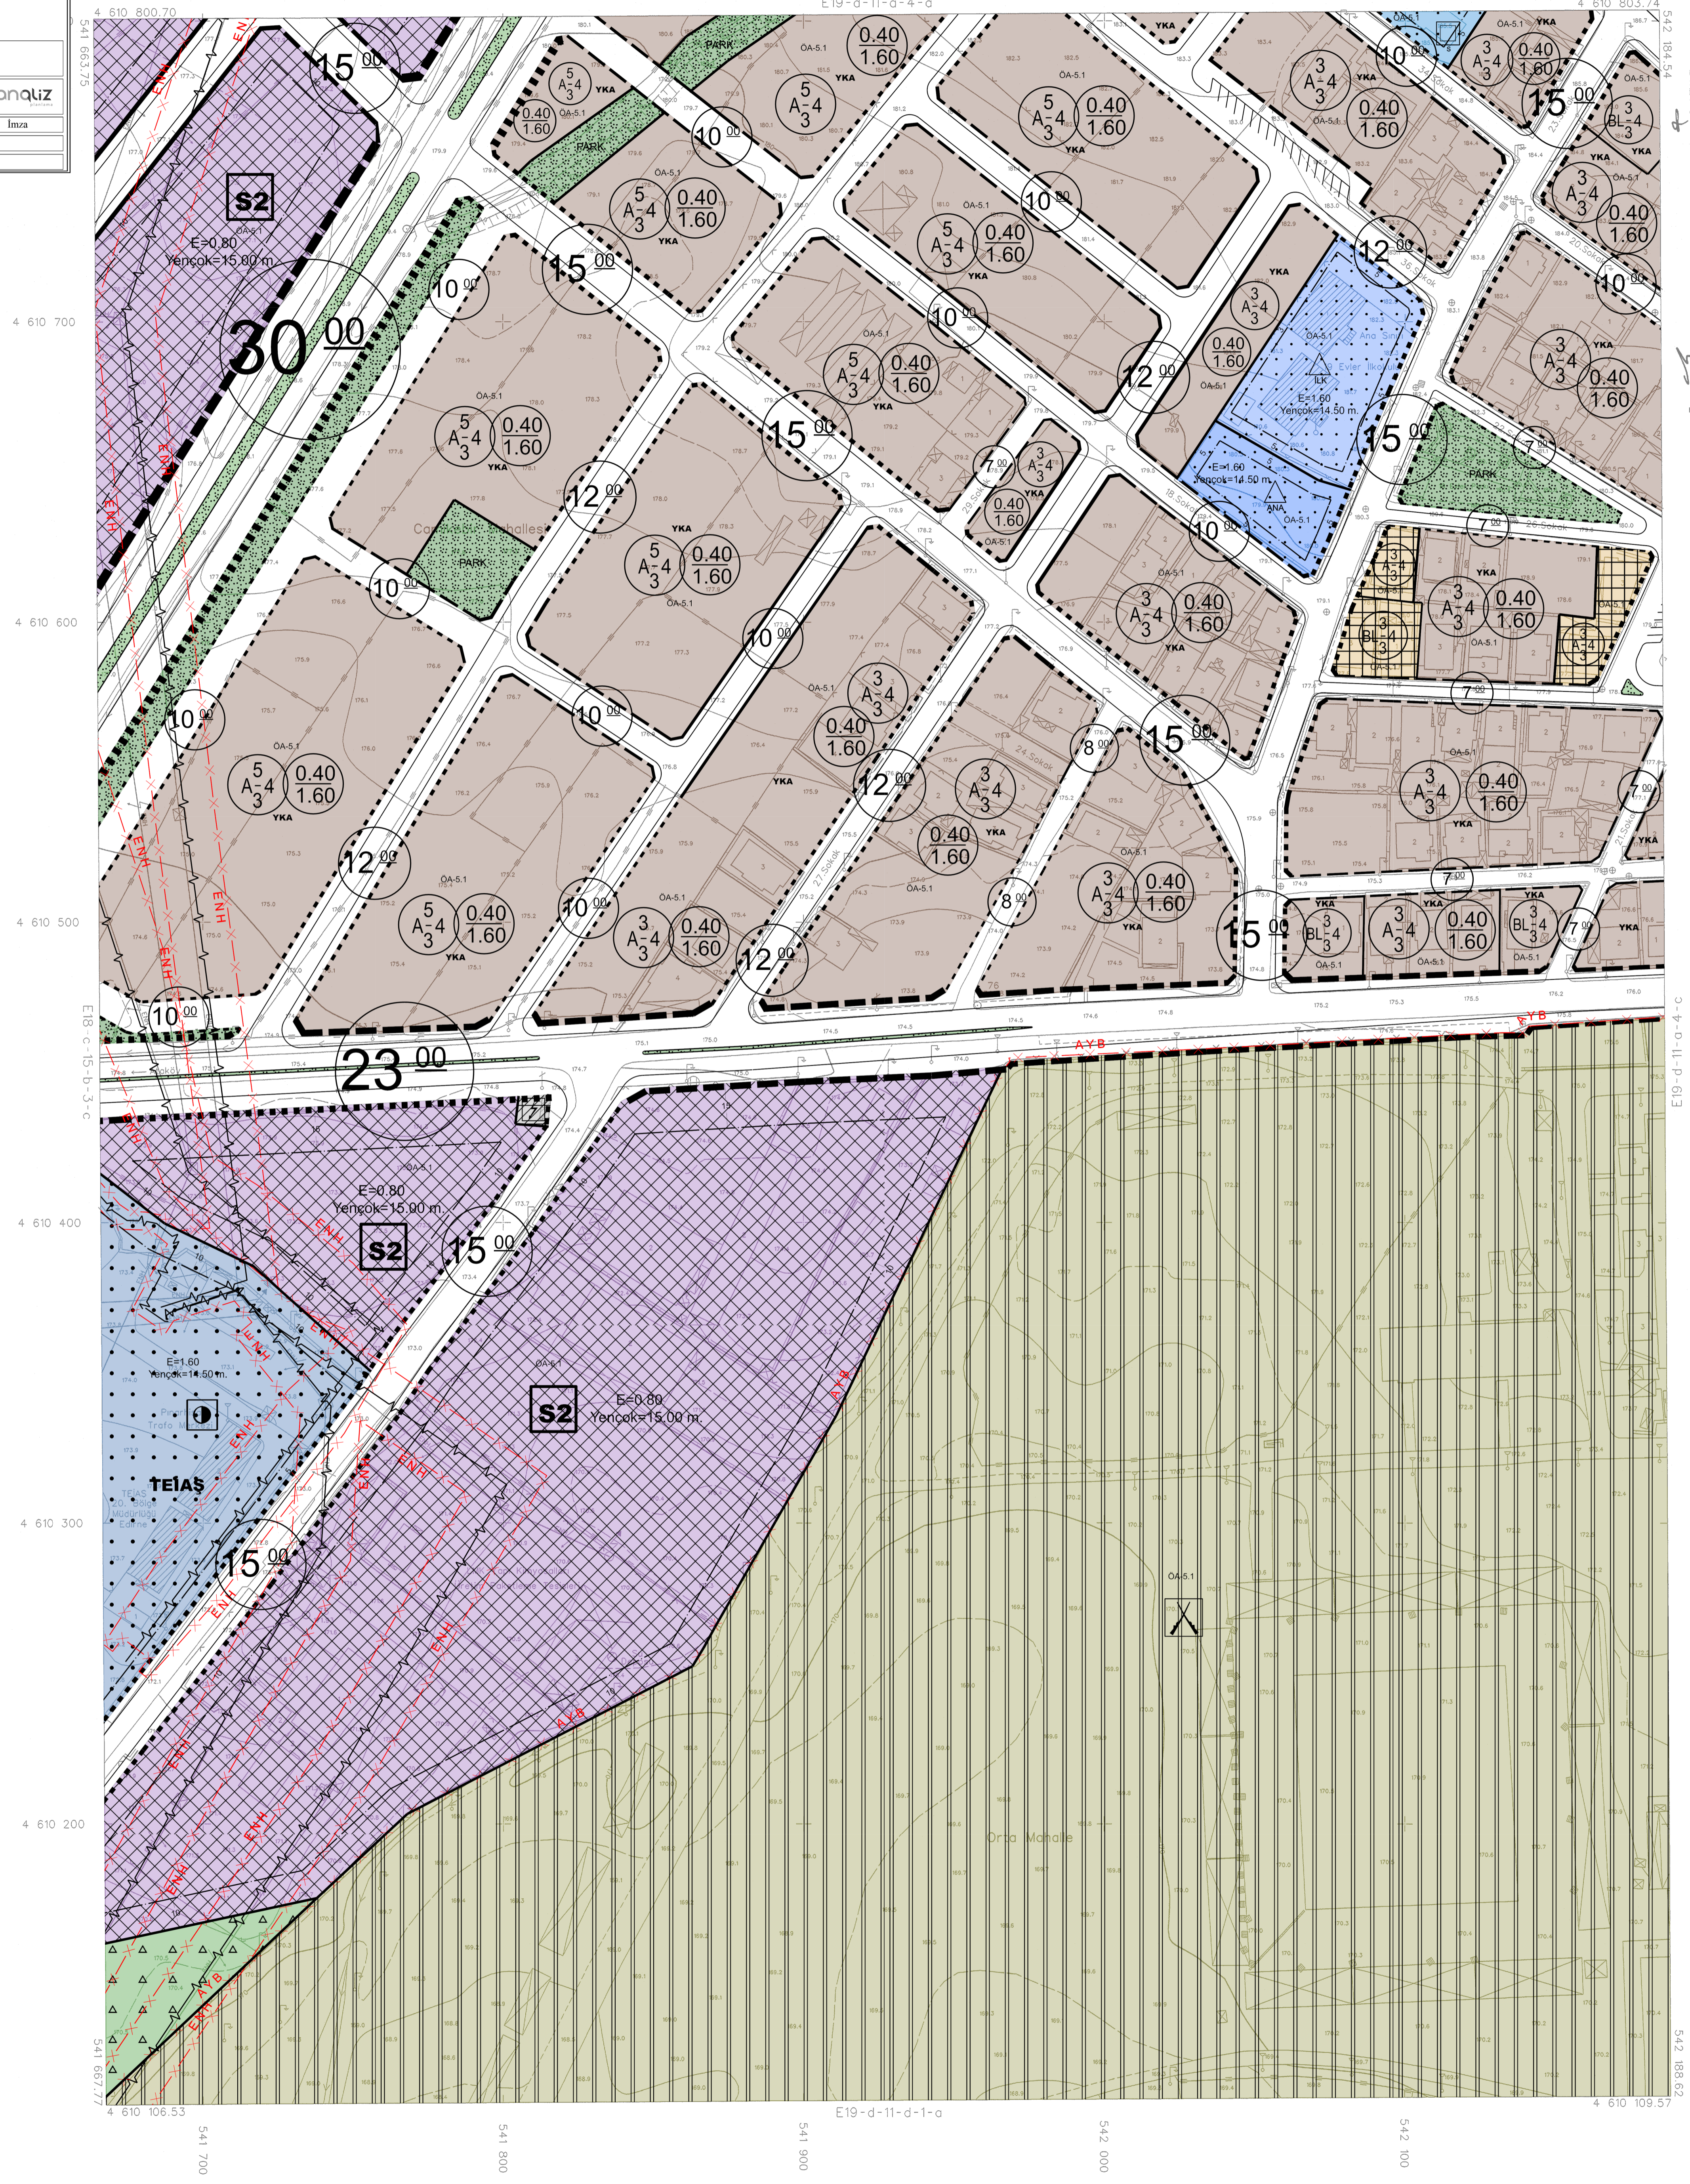

İTİFAK KOORDİNAT SİSTEMİNDE VE
2005 ÖRNEĞİNDE AKPINAR HARITA
MAR VE TİCARİ LTD. STİ. TARAFINDAN
YAPILAN 84 AYETİ HALIHAZIR HARITA
ONAYDIR.
22/10/2021

İLLER BAKANLIĞI ANKARA ŞİRKETİ
OSMAN NUR OSMANLI
MEKANSAL PLANLAMA DARESİ BAŞKANI

E19-d-11-a-4-d

1/1000

MÜTEAHHİT: AKPINAR HARITA MAR VE TİCARİ LTD. STİ. *sin*

PINARHISAR E19-d-11-a-4-d
(KIRKLARELİ)

06/06/2021 TARİHİNDE ÇEKİLEN HAVA FOTOĞRAFLARINDAN ÜRETİLEN PAFTALARDA,
KURUTULAN VE YERSEL BÜTÜNLEME BİNA DİŞİ SİNİRLERİNİN
YAPILMISTIR.
NOT: HALIHAZIR HARITA SINIRI BELEDİYE/MÜCAVİR ALAN SINIRI OLARAK
KULLANILMAZ.