

01	02	03	04	05	06	07	08	09	10
01	02	03	04	05	06	07	08	09	10
11	12	13	14	15	16	17	18	19	20
21	22	23	24	25					

01	02	03	04	05	06	07	08	09	10
01	02	03	04	05	06	07	08	09	10
11	12	13	14	15	16	17	18	19	20
21	22	23	24	25					

PINARHISAR  
(KIRKLARELİ)  
E19-d-11-b-4-a


E19-d-11-b-1-d

KIRKLARELİ İLİ, PINARHISAR İLÇESİ			
1/1000 ÖLÇEKLİ REVİZYON UYGULAMA İMAR PLANI			
YÜKLENİCİ ANALİZ PLANLAMA PROJE A.Ş. FULYA MAHALLESİ, UYGAR SOKAK NO:16 D:16-18 SİS'Lİ - İSTANBUL MİMARLIK VE MÜHÜRLEME BİTLERİ			
anqliz			
Planlama Ekibi	POZİSYONU	Oda Kayıt No	İmza
MEHMET KADIOĞLU	ŞEHİR VE BÖLGE PLANÇISI	5224	
FARUK ALTUN	ŞEHİR VE BÖLGE PLANÇISI	4220	

İTİFAK KOORDİNAT SİSTEMİNDE VE  
2005.0 EĞÜLÜNDE AKYINAR HARİTA  
İMAR VE TİC. LTD. ŞTİ. TARAFINDAN  
YAPILAN BİA AŞET HALİHAZİR HARİTA  
ONANMIŞTIR.  
22/10/2021



İLLER BANKASI ANONİM ŞİRKETİ  
OSMAN NURİ OSMANLI  
MEKANSAL PLANLAMA DİREKSİYON BAŞKANI

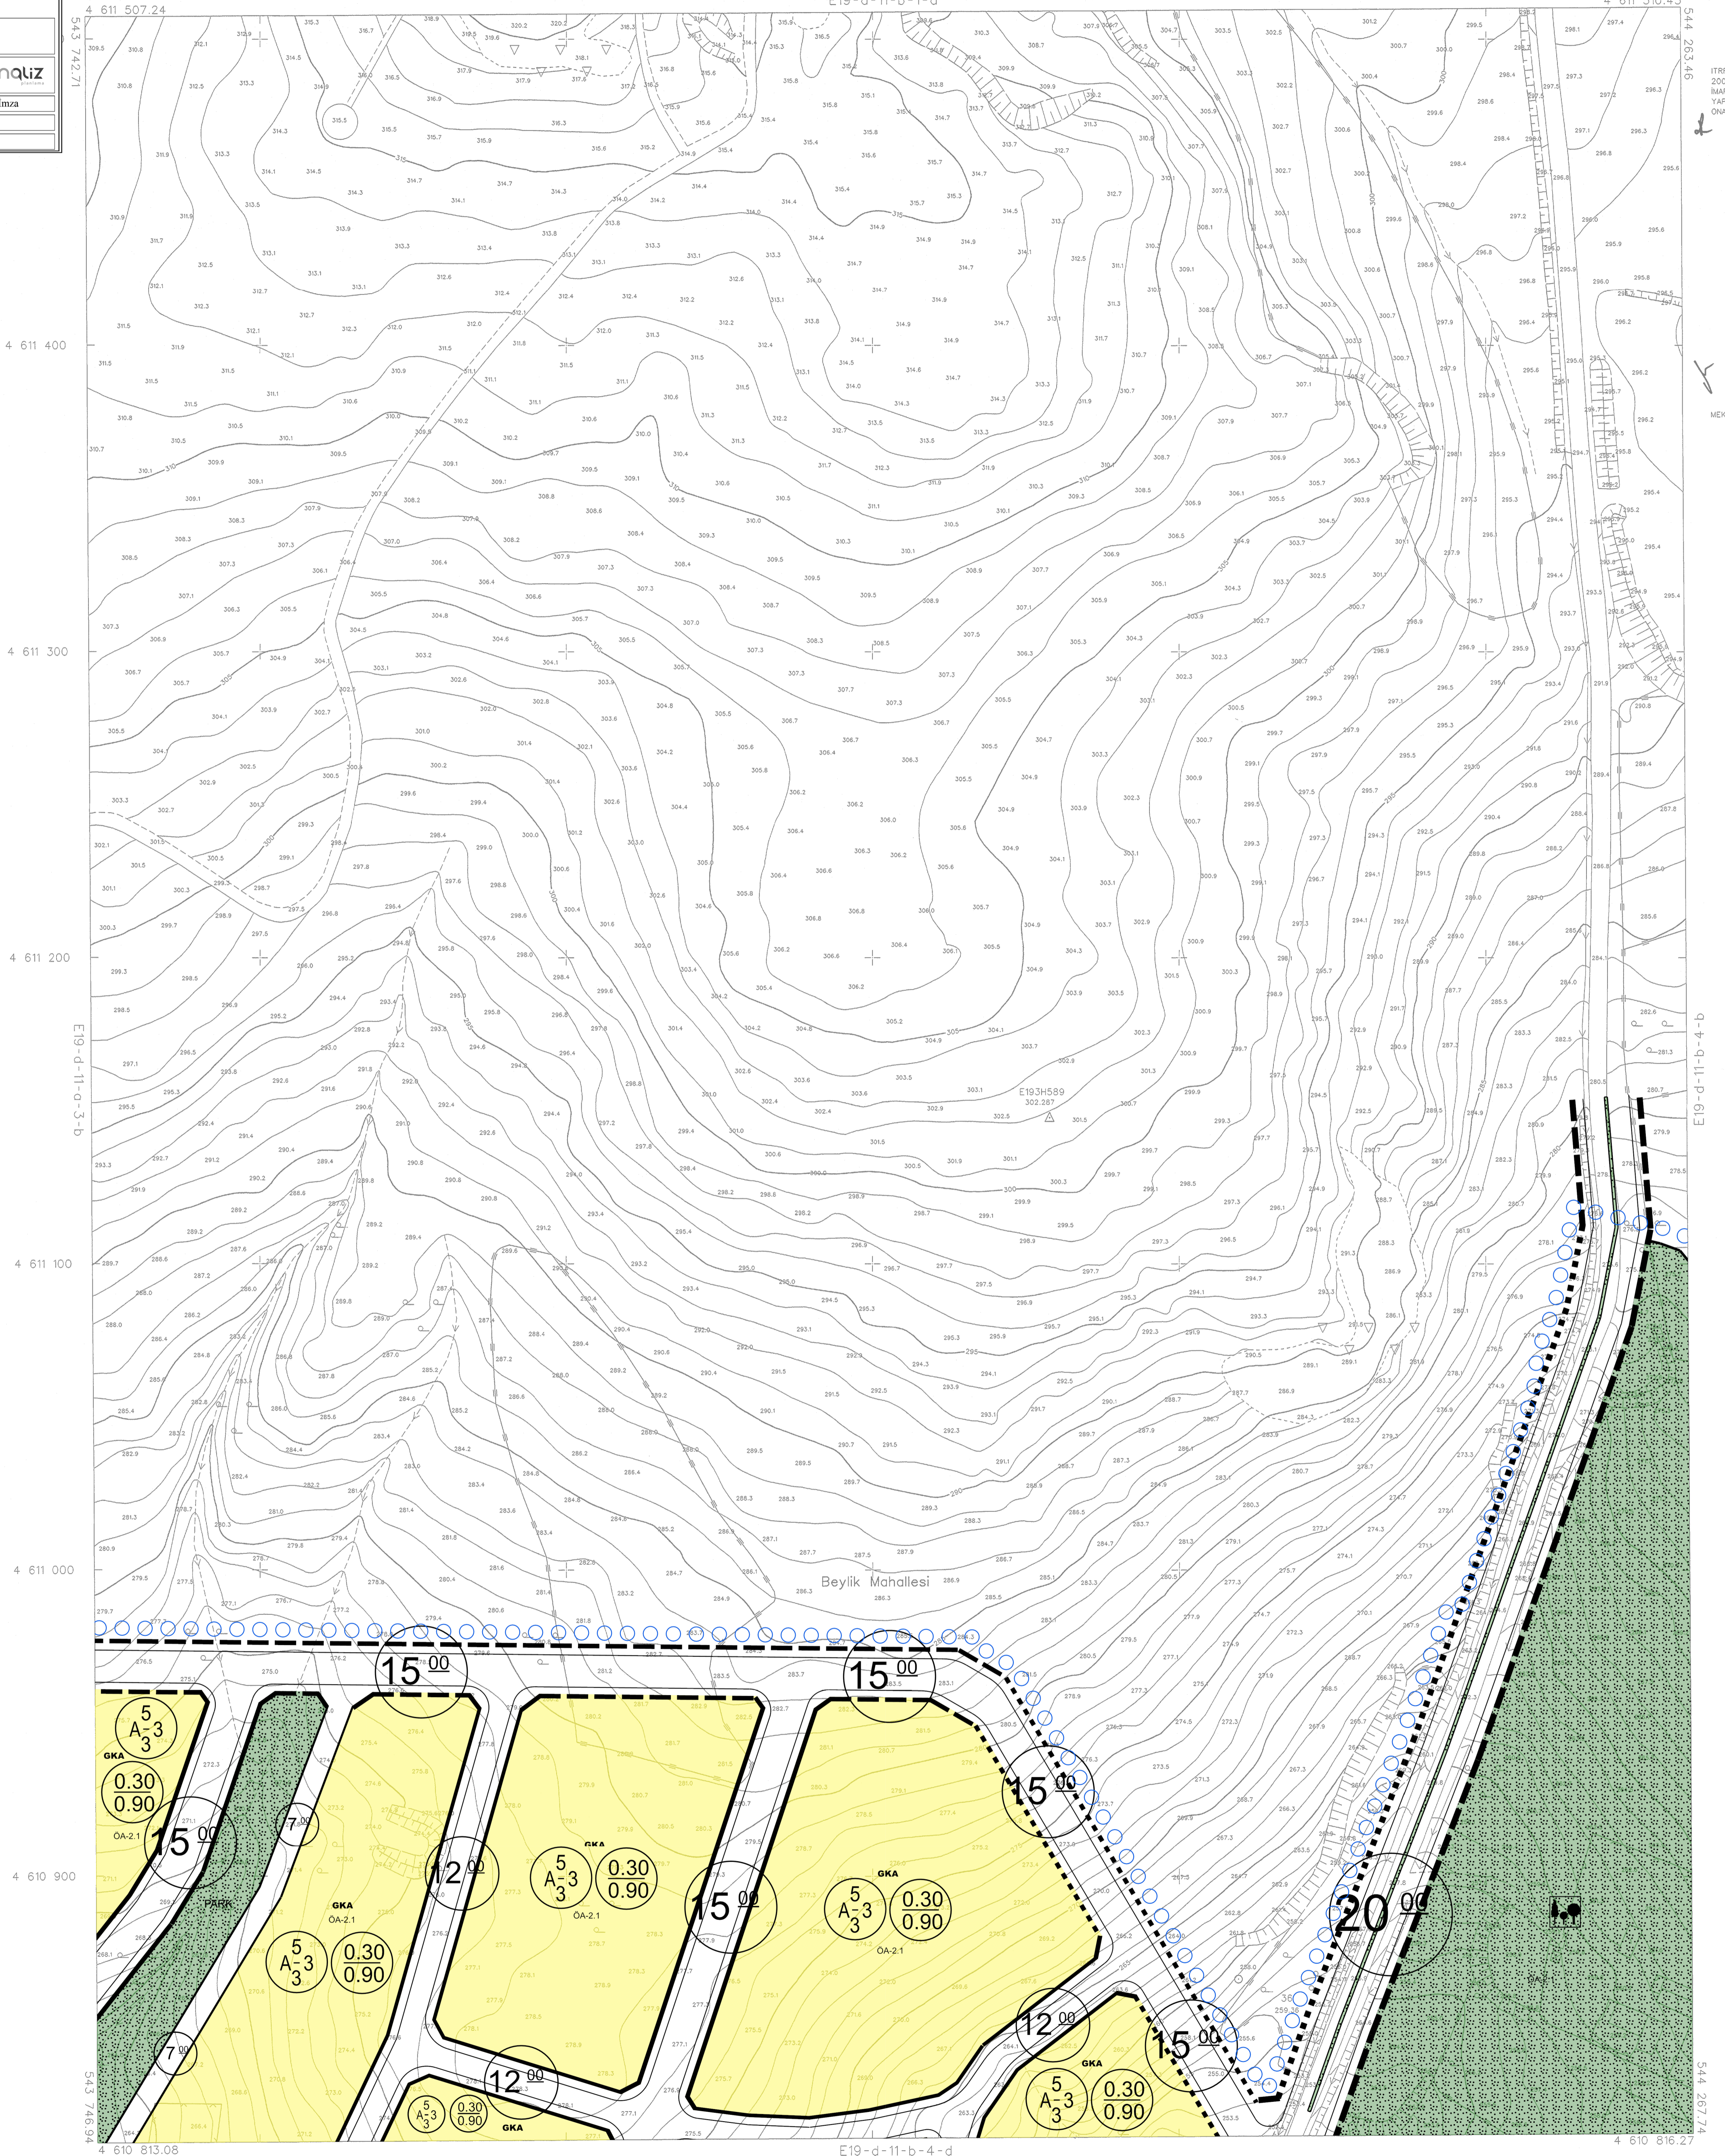

b-4-b-11-d-63

544 267.74