


PINARHİSAR  
(KIRKLARELİ)  
E19-d-11-b-4-c

E19-d-11-b-4-b

4 610 819.49

4 610 816.27

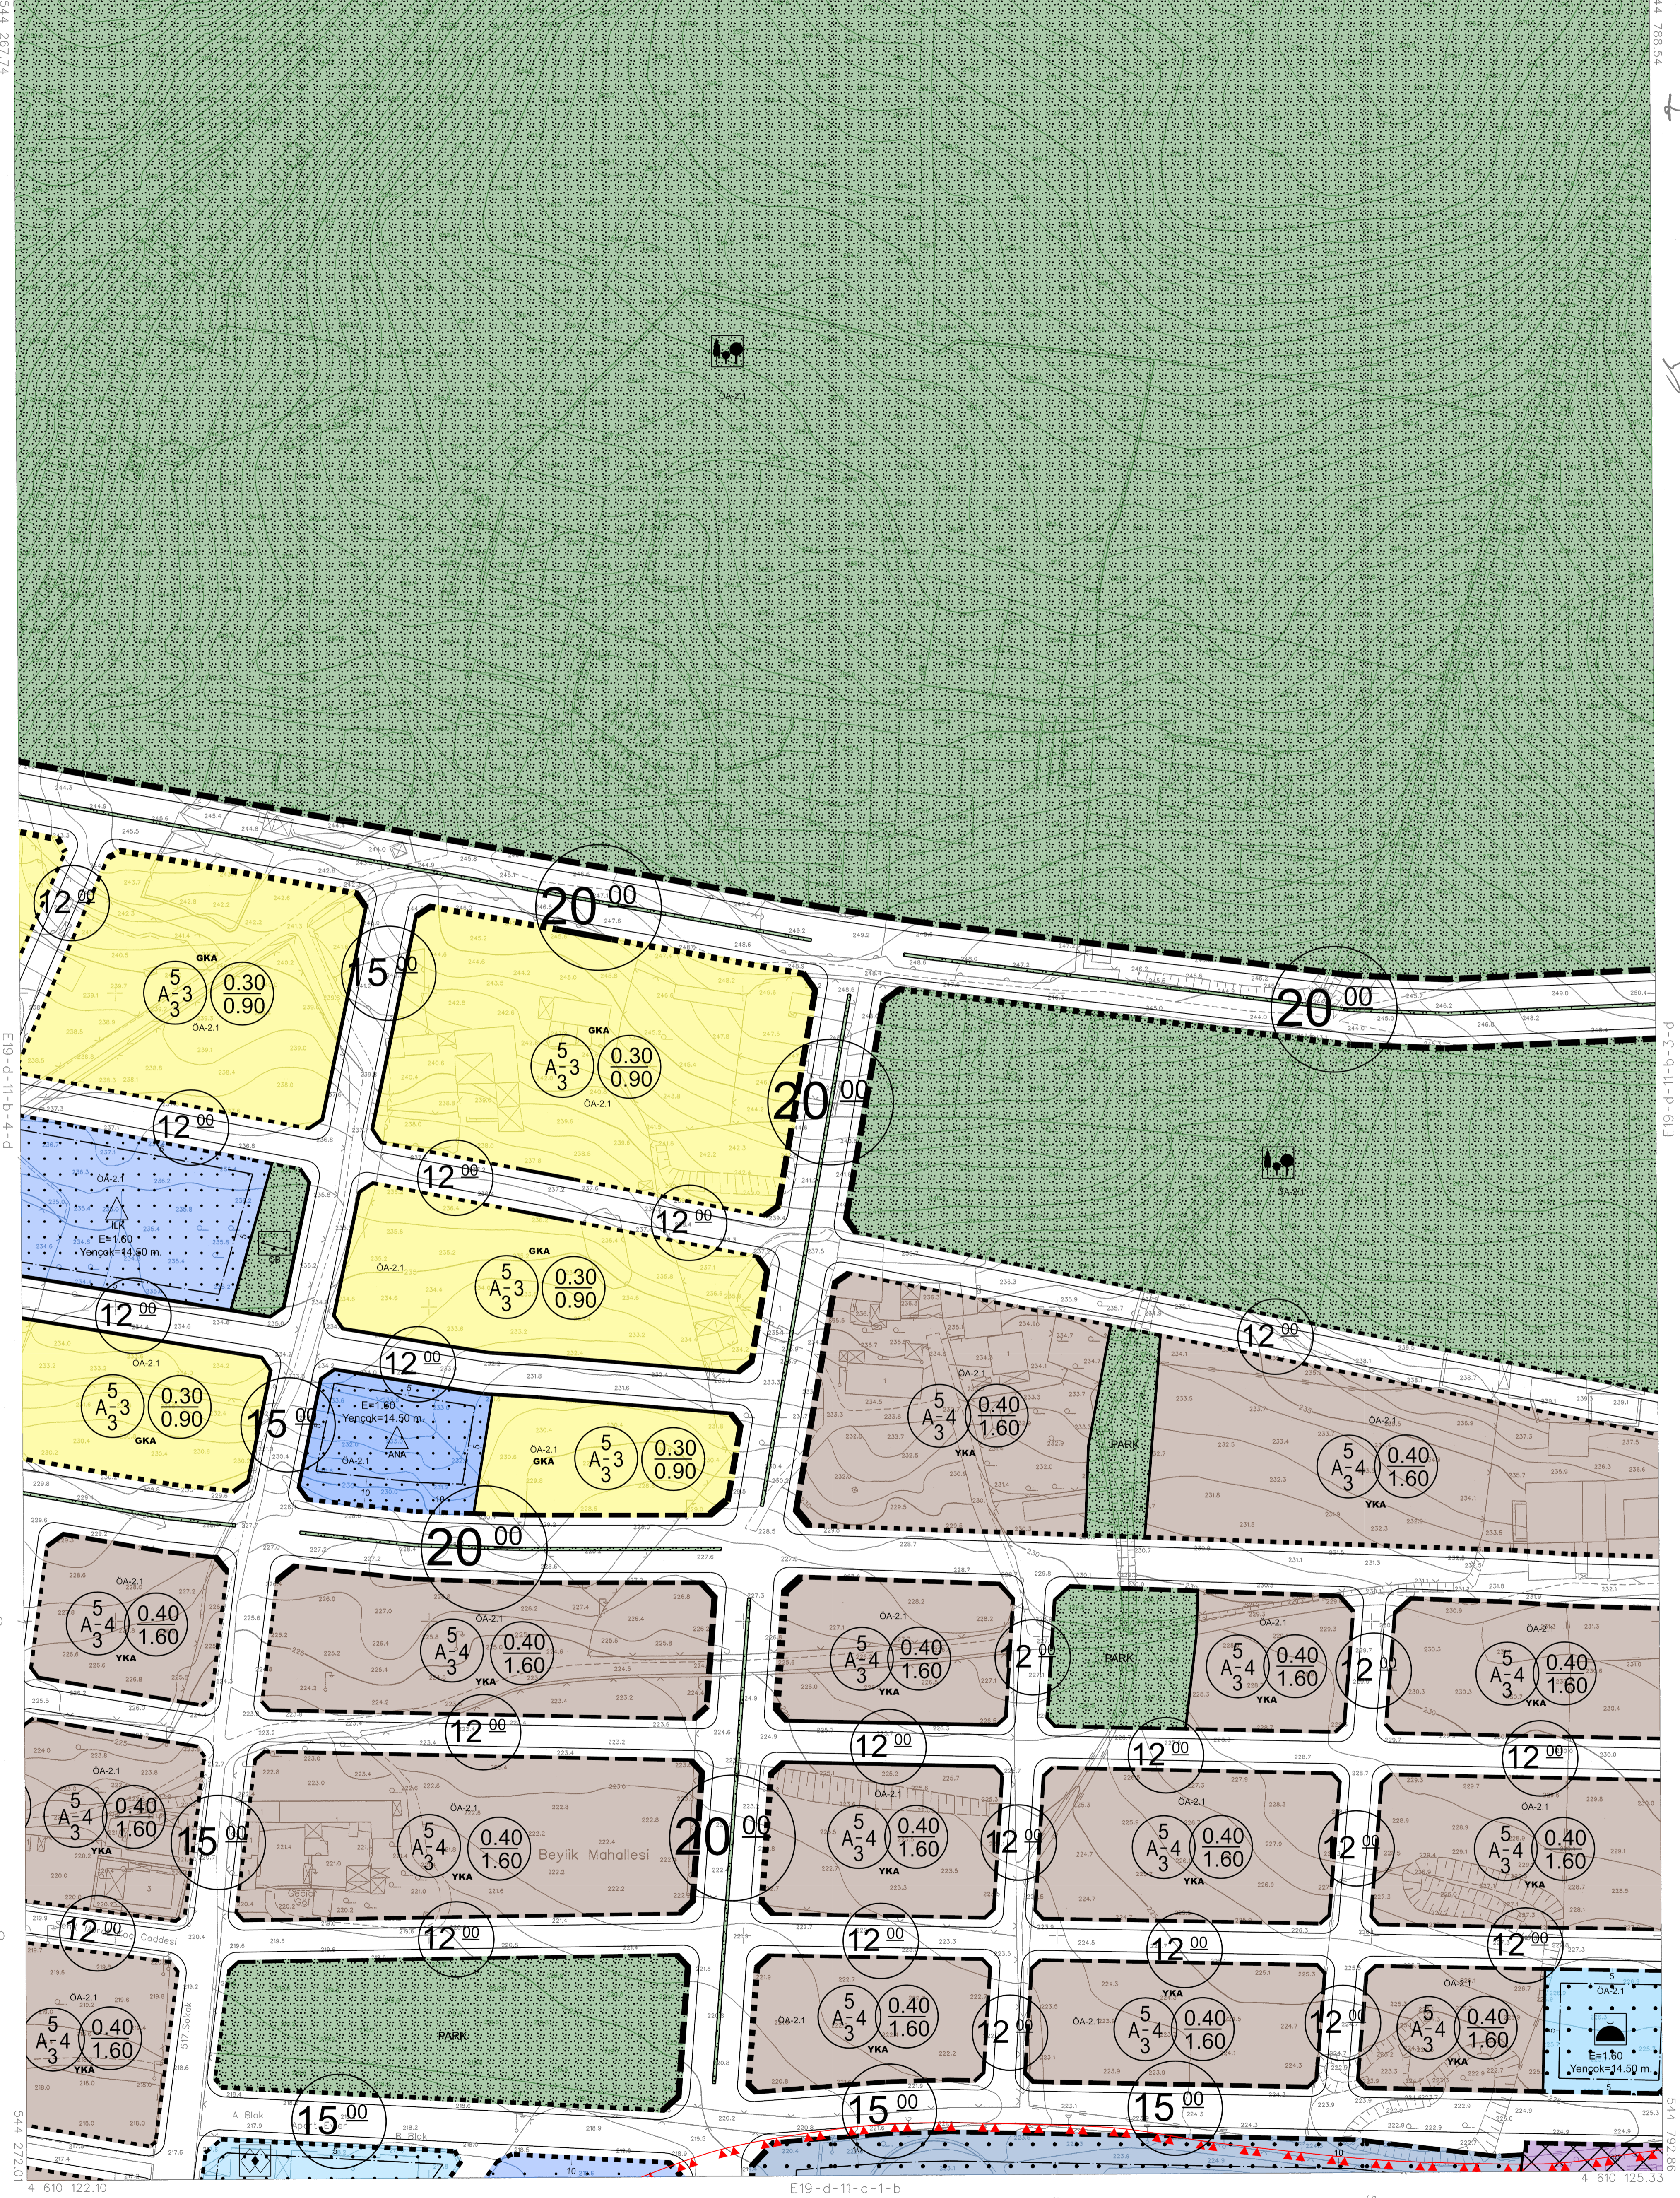


İTFF96 KOORDİNAT SİSTEMİNDE VE  
2005.0 EPOĞUNDA AKPNAR HARİTA  
İNŞA VE TİC. LTD. ŞTİ. TARAFINDAN  
YAPILAN 84 ADET HALHAZIR HARİTA  
DİNAMİKTR.



İLKER BANKASI ANONİM ŞİRKETİ  
OSMAN NURİ OSMANGİL  
MEKANSAL PLANLAMA DAİRESİ BAŞKANI

| KIRKLARELİ İLİ, PINARHİSAR İLÇESİ<br>1/1000 ÖLÇEKLİ REVİZYON UYGULAMA İMAR PLANI |                         |  |      |
|--|-------------------------|--|------|
| YÜKLENİCİ  |                         | ANALİZ PLANLAMA PROJE A.Ş.<br>FULYA MAHALLESİ, UYGAR SOKAK NO:16 D:16 ŞİŞLİ-İSTANBUL<br>MERSİS NO:34700000000000000000 |      |
| Planlama Ekibi   | POZİSYONU               | Oda Kayıt No   | İmza |
| MEHMET KADIOĞLU  | ŞEHİR VE BÖLGE PLANCISI | 5224   |      |
| FARUK ALTUN  | ŞEHİR VE BÖLGE PLANCISI | 4220   |      |

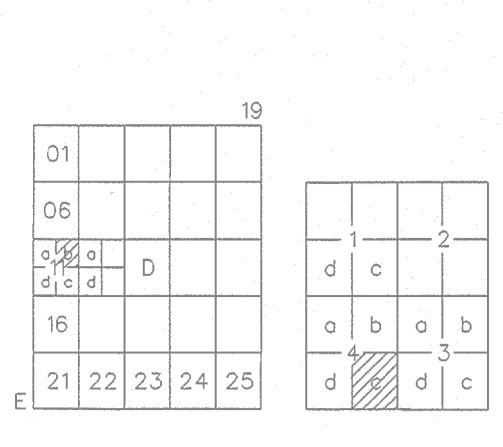

4 610 700  
4 610 600  
4 610 500  
4 610 400  
4 610 300  
4 610 200  
4 610 100  
4 610 0

P-19-B-4-C-3

544 792.86

06/08/2021 TARİHİNDE ÇEKİLEN HAVA FOTOĞRAFLARINDAN ÜRETİLEN PAFTALARDA,  
KİMYETLENDİRME VE YERSEL BÜTÜNLEME BİNA DİŞİ CATI SINIRLARINDAN  
YAPILMIŞTIR.

NOT: HALHAZIR HARİTA SİRHİ BELEDİYE/MÜHÜR ALAN SİRHİ OLARAK  
KULLANILMAZ.

1/1000

MÜTEAHHİT: AKPNAR HARİTA İNŞA VE TİCARET LTD.ŞTİ.

PINARHİSAR E19-d-11-b-4-c  
(KIRKLARELİ)