


PINARHISAR  
(KIRKLARELİ)  
E19-d-11-b-4-d

KIRKLARELİ İLİ, PINARHISAR İLÇESİ 1/1000 ÖLÇEKLİ REVİZYON UYGULAMA İMAR PLANI			
YÜKLENİCİ		ANALİZ PLANLAMA PROJE A.Ş.	
MEHMET KADIOĞLU		FULYA MAHALLESİ, UYGAR SOKAK NO:16 D:16 ŞİŞLİ - İSTANBUL MEDYEVKÖY Y.D. 960015465	
FARUK ALTUN		SEHR ve BÖLGE PLANÇISI	
Planlama Ekibi		Oda Kayıt No	
MEHMET KADIOĞLU		S224	
FARUK ALTUN		4220	
İmza		anqliz	

İTİFAK KORDİNAT SİSTEMİNDE VE  
2025 0 EPOĞUNDA AKPINAR HARİTA  
İMAR VE TİC. LTD. STİ. TARAFINDAN  
YAPILAN S4 ADET HALHAZİR HARİTA  
ONAYDIR.  
22/10/2021

İLLER BANKASI ANONİM ŞİRKETİ  
OSMAN NURİ OSMANLI  
MEKANSAL PLANLAMA DİREKTÖRÜ

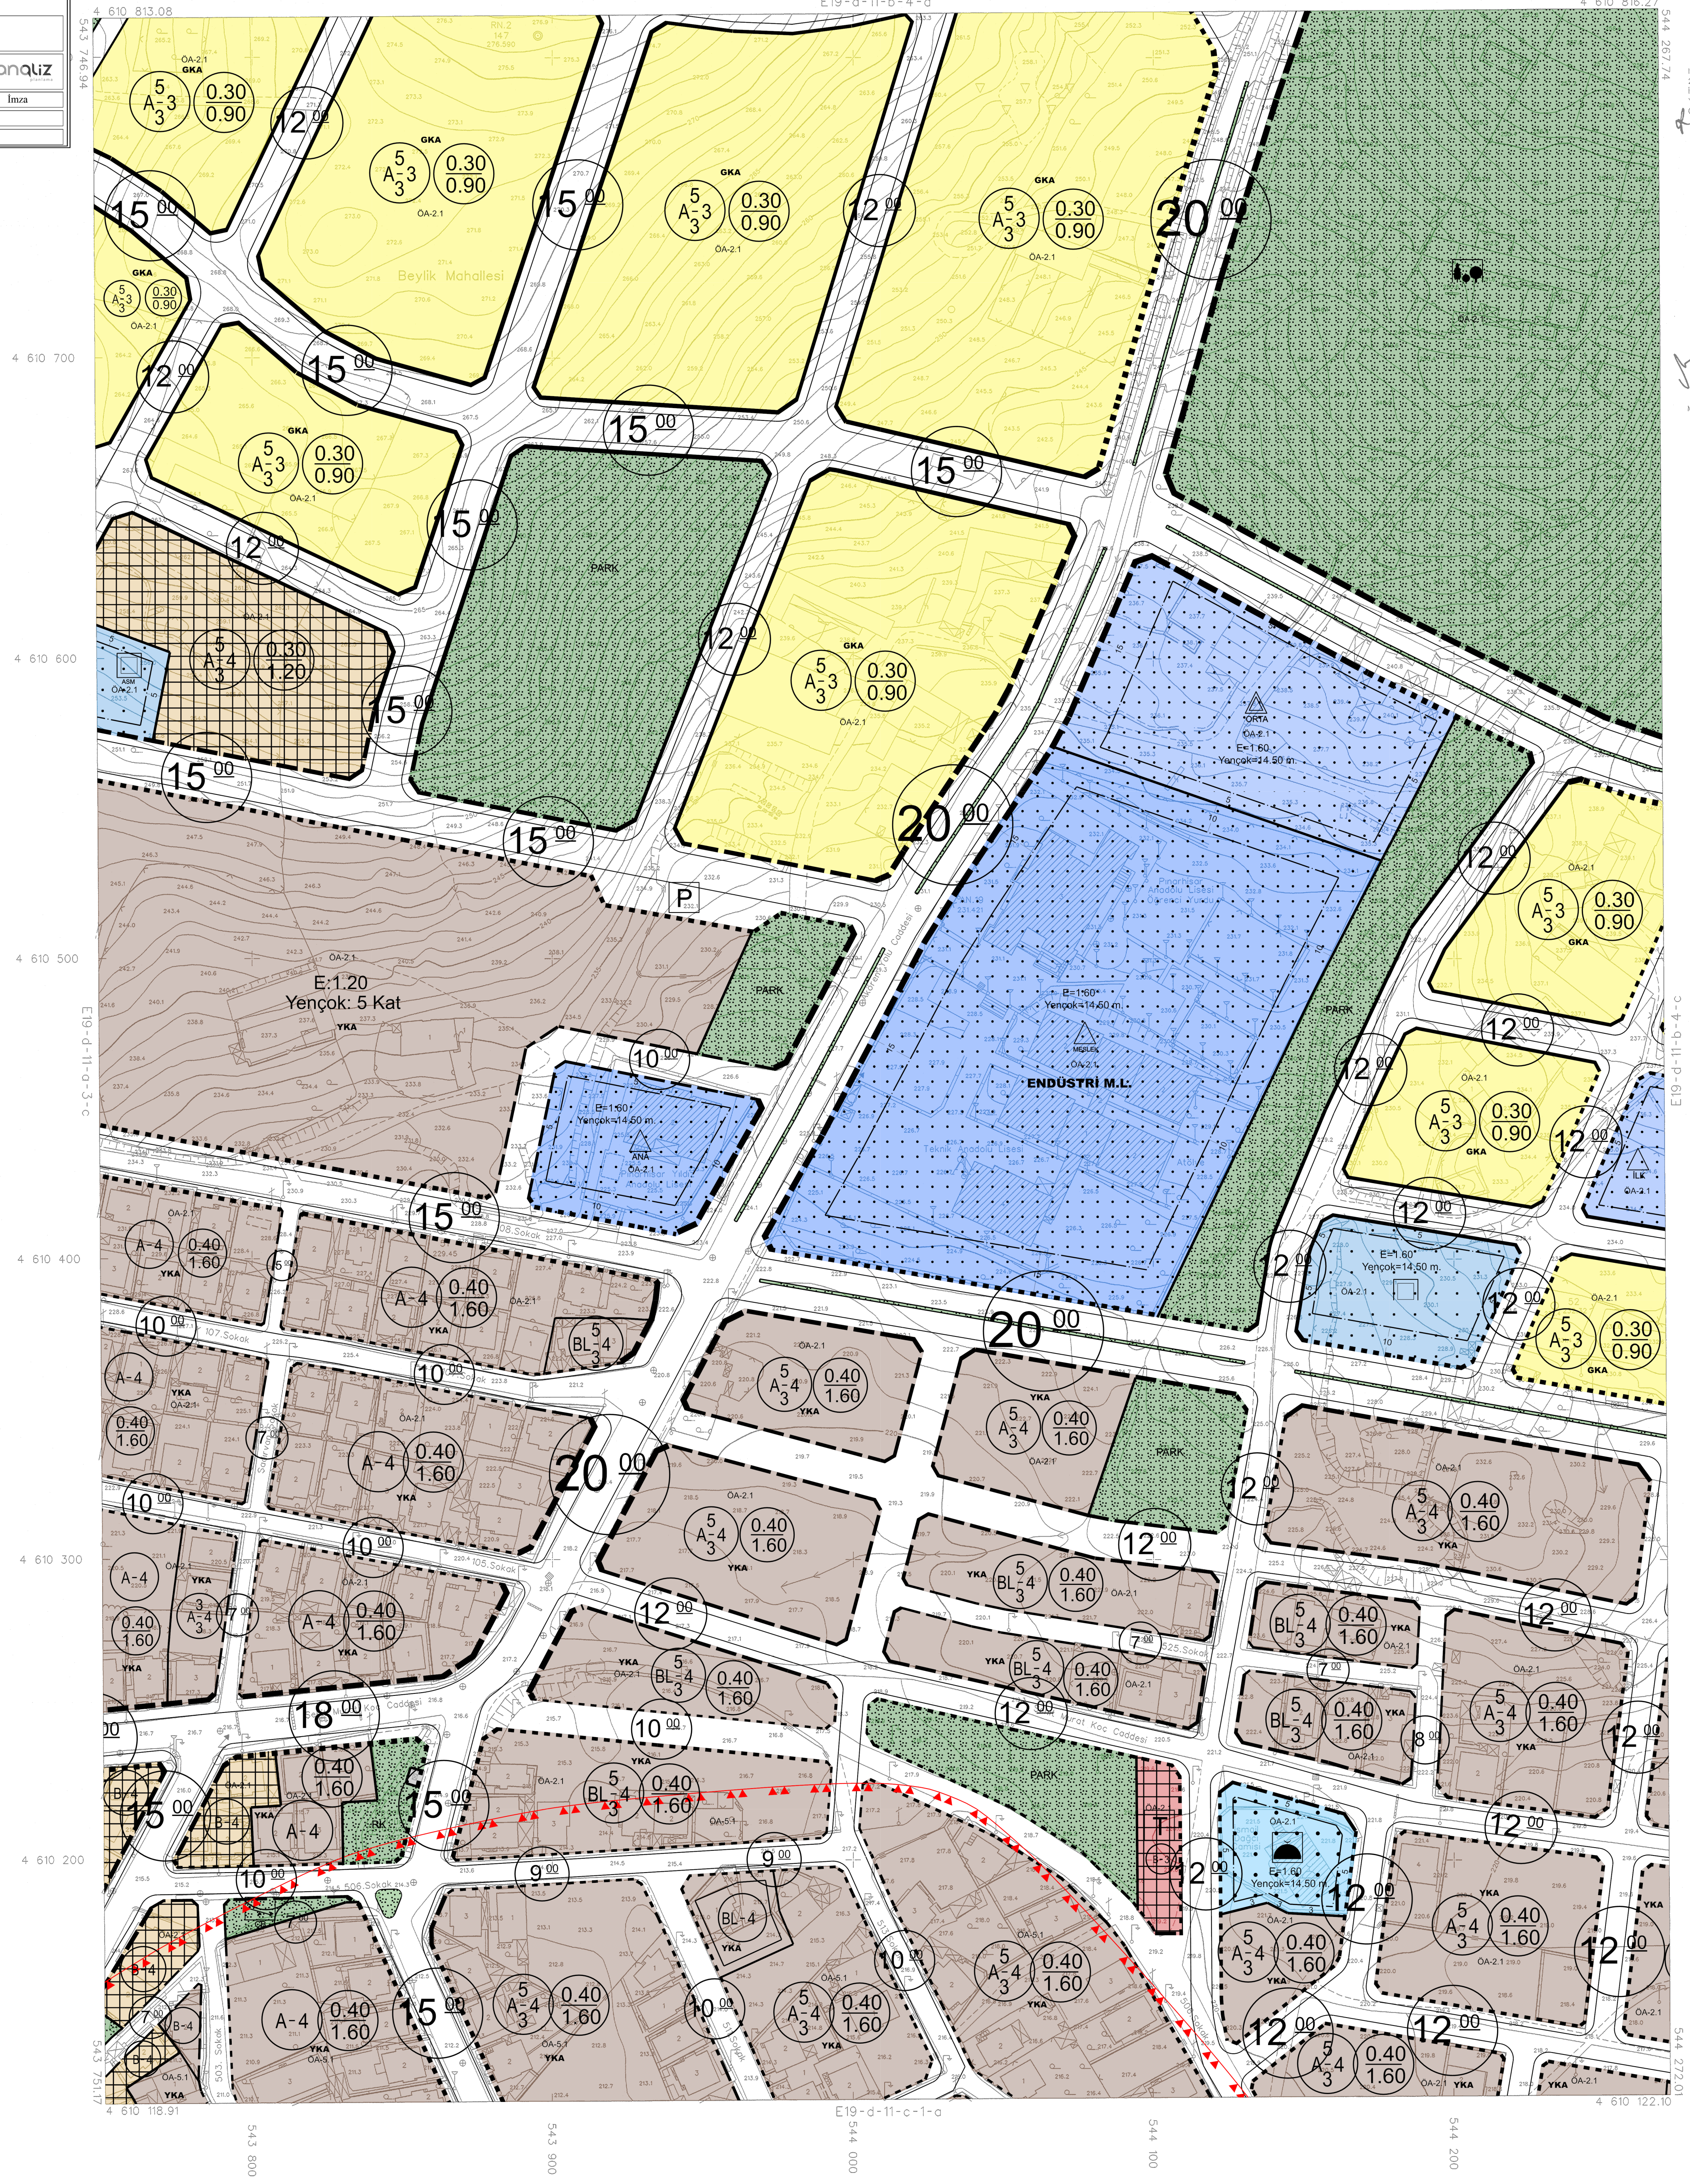

06/06/2021 TARİHİNDE ÇEKİLEN HAVA FOTOĞRAFLARINDAN ÜRETİLEN PAFTALARDA,  
KİMYETLEŞİME VE YERSEL BÜTÜNLEME İBNA DİS CATI SINIRLARINDAN  
YARLANMIŞTIR.

NOT: HALHAZİR HARİTA SINIRI BELEDİYE/MÜCAVİR ALAN SINIRI OLARAK  
KULLANILAMAZ.

1/1000

MÜTEAHHİT: AKPINAR HARİTA İMAR VE TİCARET LTD.ŞTİ.

PINARHISAR E19-d-11-b-4-d  
(KIRKLARELİ)