KIRKLARELİ İLİ, PINARHİSAR İLÇESİ
1/1000 ÖLÇEKLİ REVİZYON UYGULAMA İMAR PLANI

YÜKLENİCİ	ANALİZ PLANLAMA PROJE A.Ş. FULYA MAHALLESİ, UYGAR SOKAK NO:16 D:16 ŞİŞLİ - İSTANBUL MECİDİYEKÖY V.D. 0680915465	analiz	
Planlama Ekibi	Pozisyonu	Oda Kayıt No	İmza
MEHMET KADIOĞLU	ŞEHİR ve BÖLGE PLANCISI	5224	
FARUK ALTUN	ŞEHİR ve BÖLGE PLANCISI	4220	

PINARHİSAR
(KIRKLARELİ)

E19-d-11-c-1-a

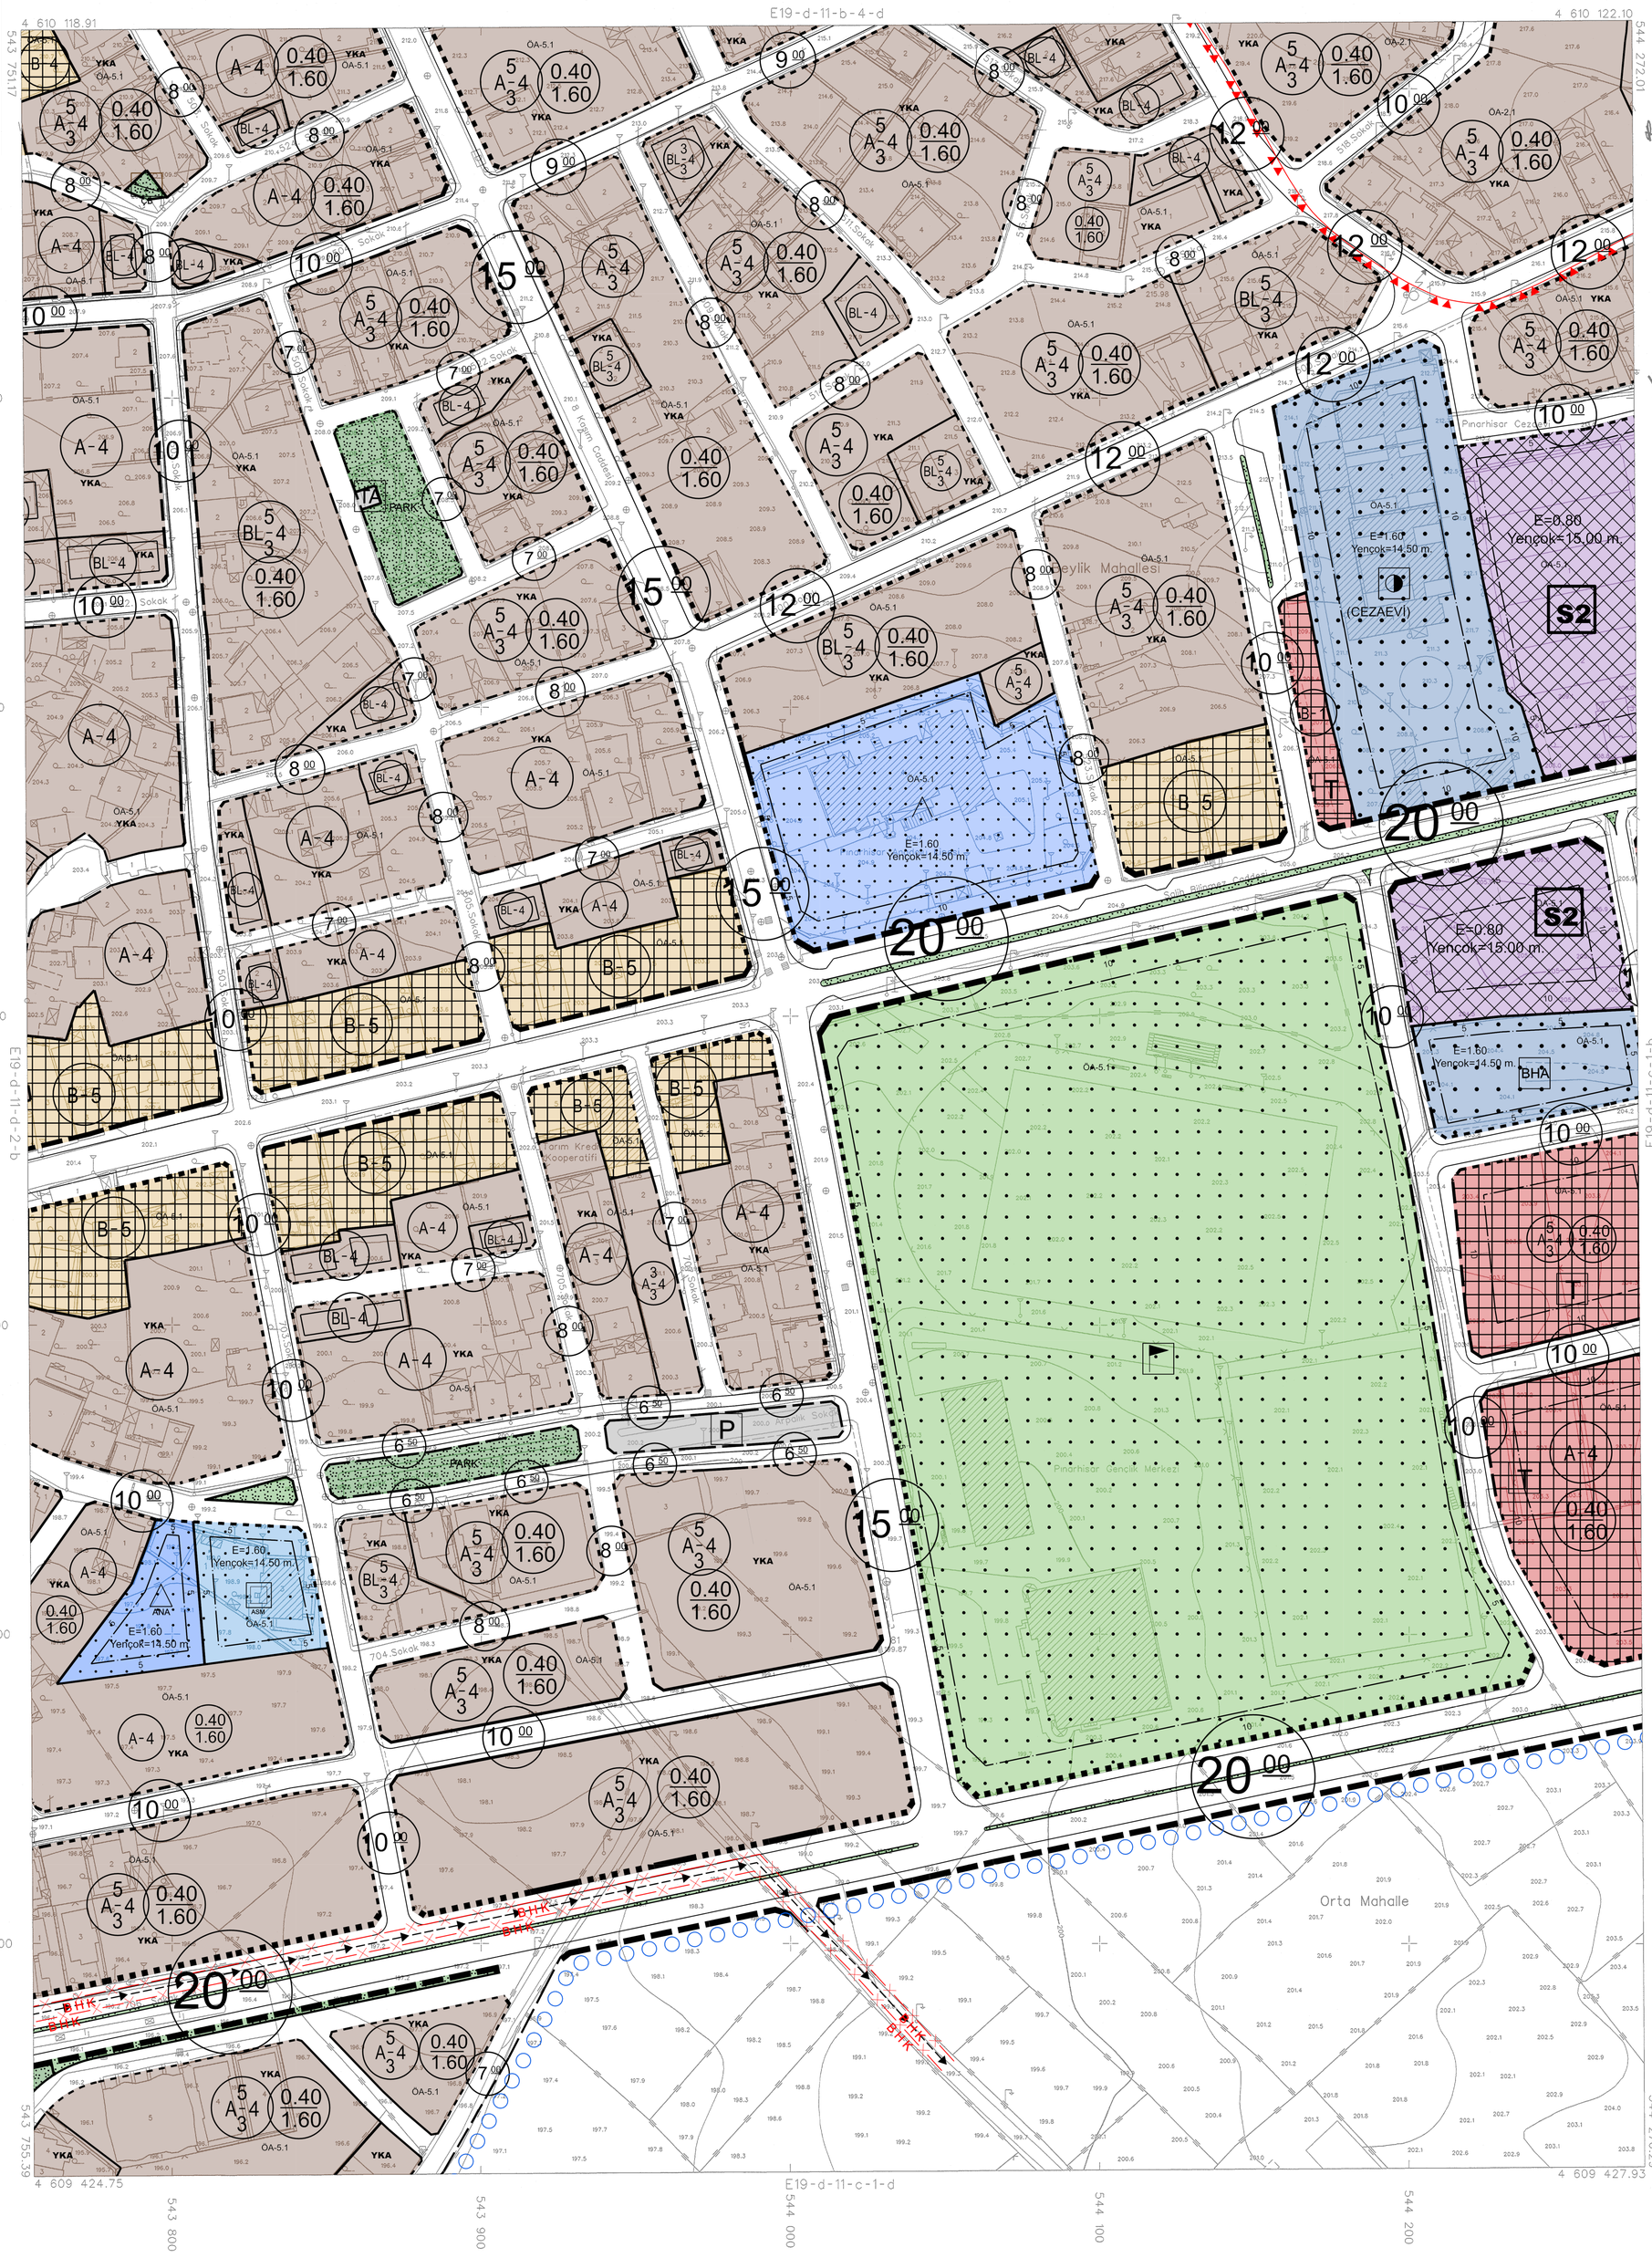

1/1000

ITRF96 KOORDİNAT SİSTEMİNDE VE 2005.0 EPOÇUNDA AKPINAR HARİTA İMAR VE TİC. LTD. ŞTİ. TARAFINDAN YAPILAN 84 ADET HALİHAZIR HARİTA ONANMIŞTIR.

22/10/2021

İLLER BANKASI ANONİM ŞİRKETİ
OSMAN NURİ OSMANLI
MEKANSAL PLANLAMA DAİRESİ BAŞKANI

06/06/2021 TARİHİNDE ÇEKİLEN HAVA FOTOĞRAFLARINDAN ÜRETİLEN PAFTALARDA, KIYMETLENDİRME VE YERSEL BÜTÜNLEME BİNA DIŞ CATI SINIRLARINDAN YAPILMIŞTIR.

NOT: HALİHAZIR HARİTA SINIRI BELEDİYE/MÜCAVİR ALAN SINIRI OLARAK KULLANILAMAZ.

MÜTEAHHİT: AKPINAR HARİTA İMAR VE TİCARET LTD.ŞTİ.

PINARHİSAR E19-d-11-c-1-a
(KIRKLARELİ)