
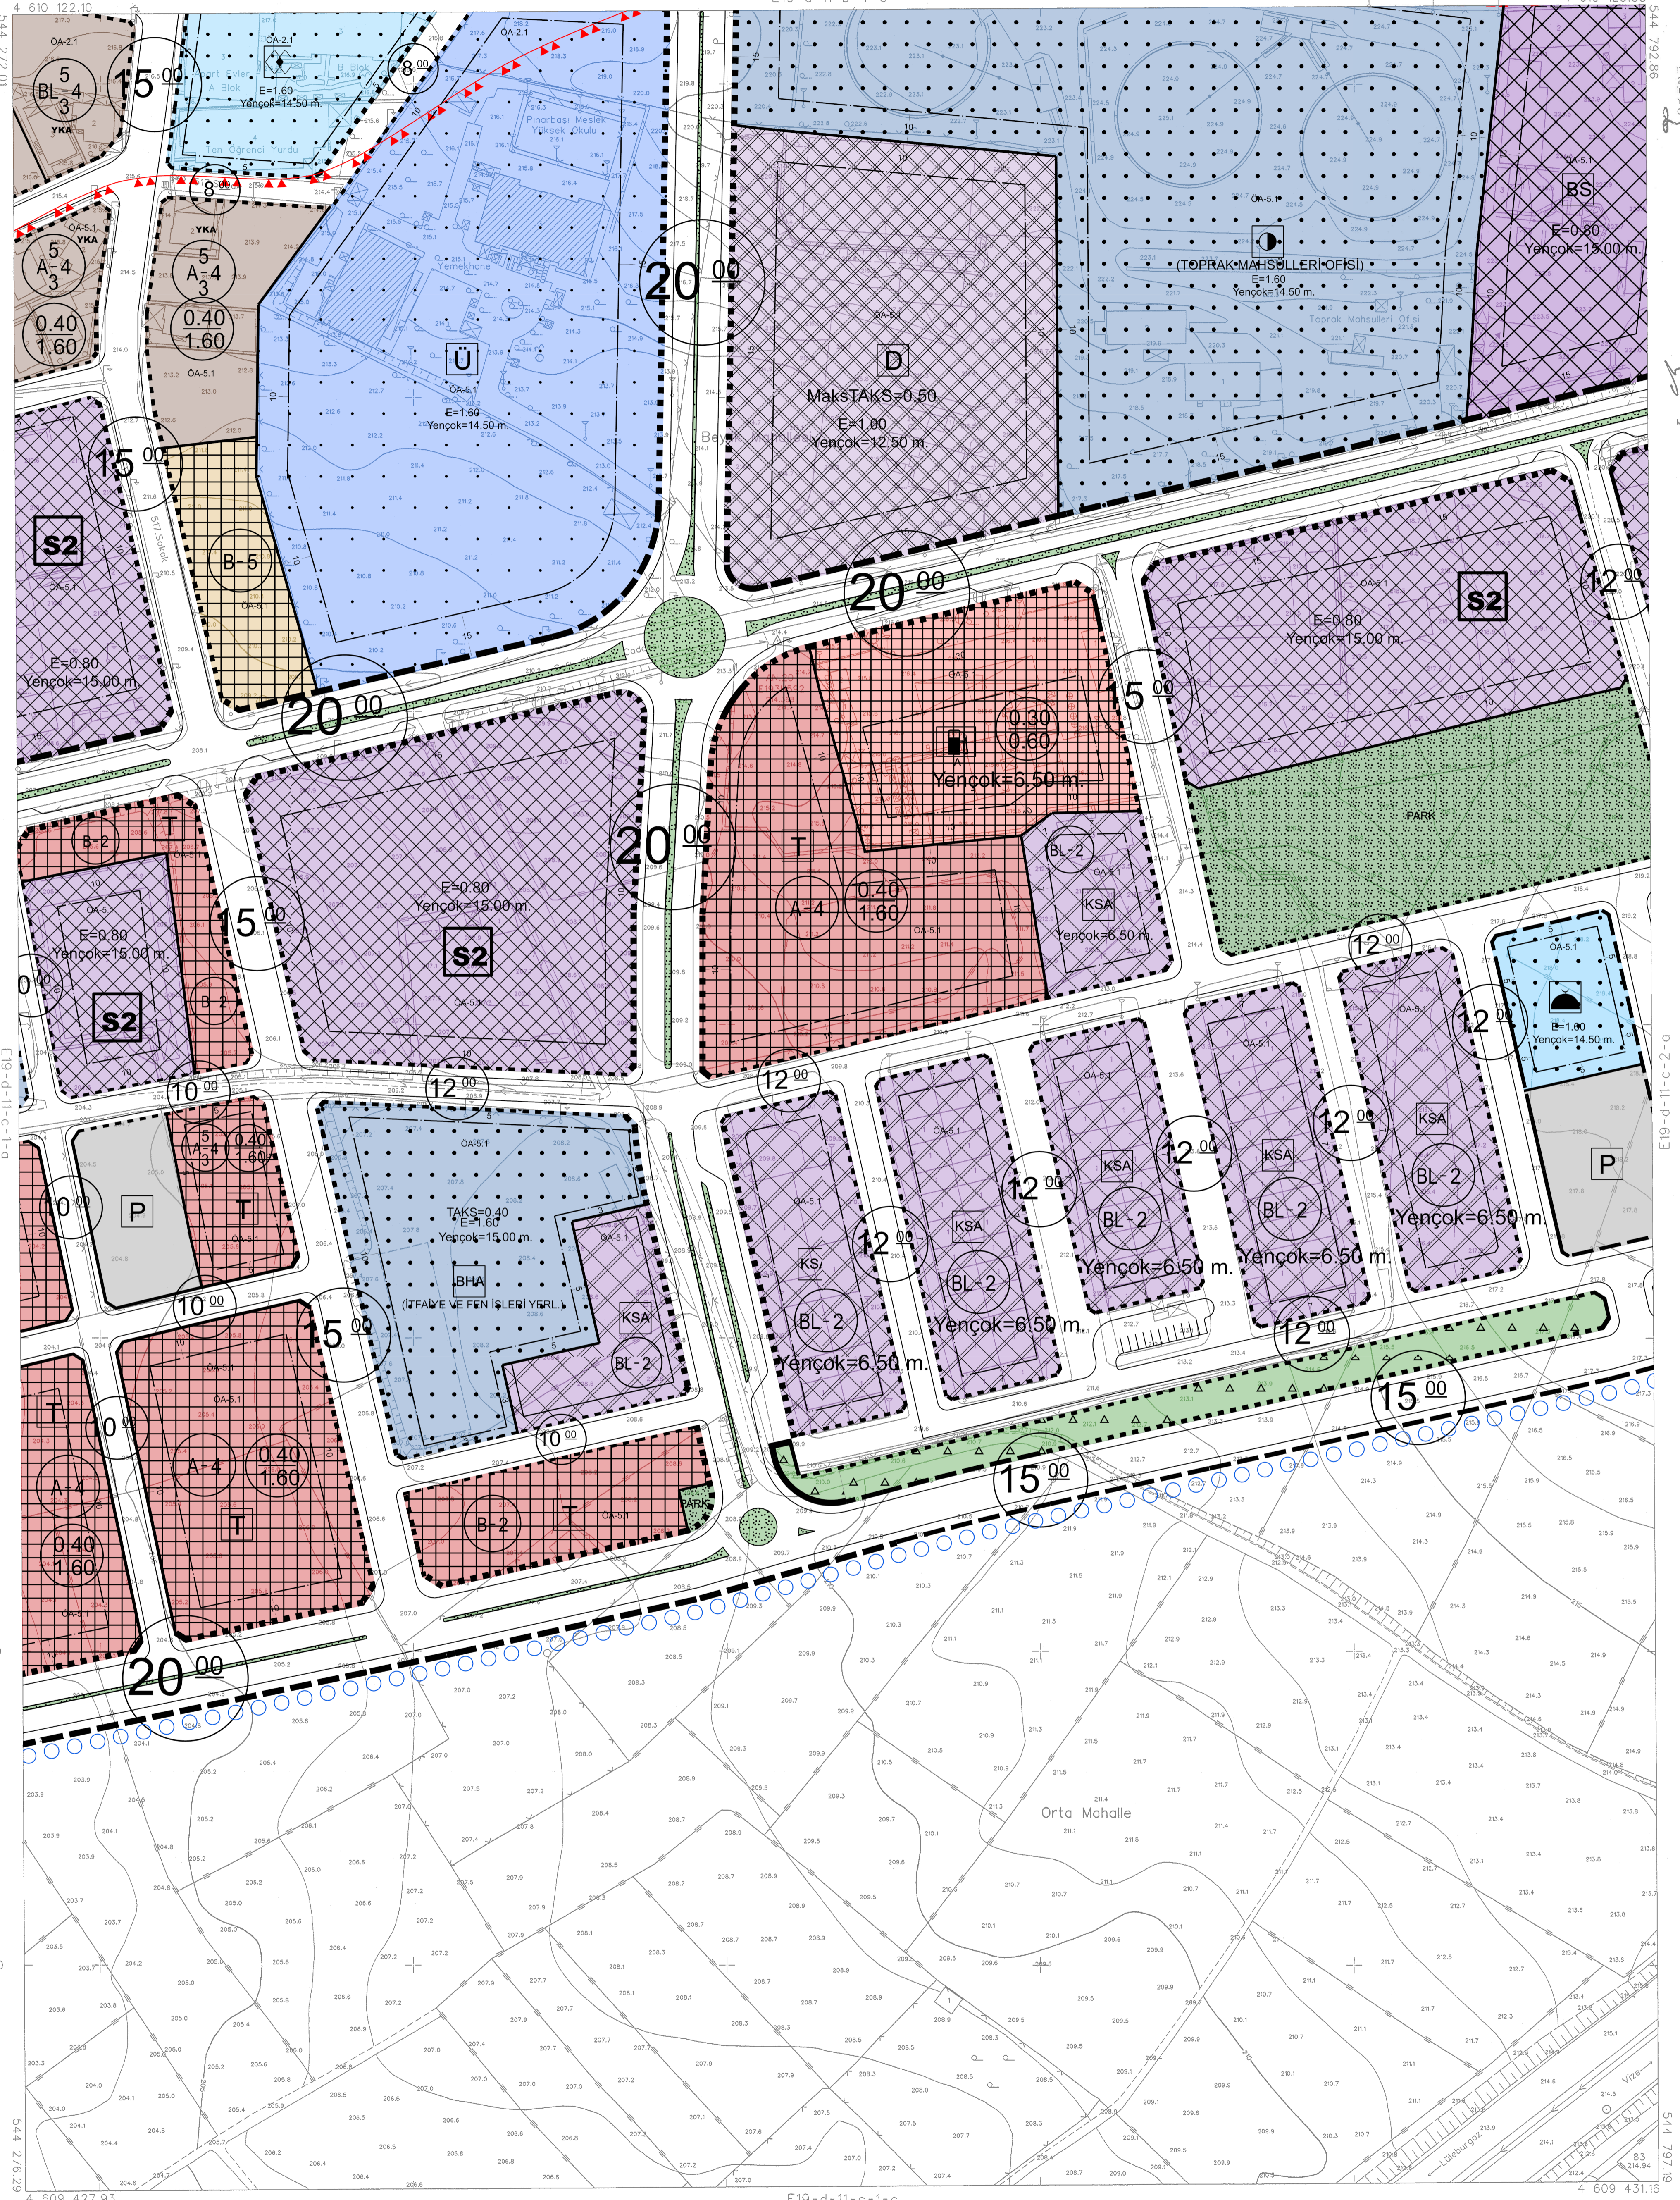


PINARHISAR
(KIRKLARELİ)
E19-d-11-c-1-b

E19-d-11-b-4-c

E19-d-11-c-1-c

1/1000

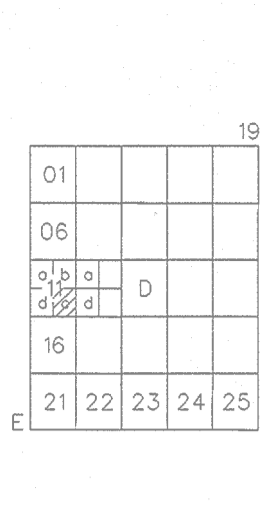

KIRKLARELİ İLİ, PINARHISAR İLÇESİ 1/1000 ÖLÇEKTEKİ REVİZYON UYGULAMA İMAR PLANI			
YÜKLENİCİ		ANALİZ PLANLAMA PROJE A.Ş.	
MEHMET KADIOĞLU		FULYA MAHALLESİ, UYGAR SOKAK NO:16 D:16-18/SİS-1-1-1/İSTANBUL MÜHÜR NO: 1609015465	
FARUK ALTUN		MEHMET KADIOĞLU	
Planlama Ekibi	POZİSYONU	Oda Kayıt No	İmza
MEHMET KADIOĞLU	ŞEHİR VE BÖLGE PLANÇISI	5224	
FARUK ALTUN	ŞEHİR VE BÖLGE PLANÇISI	4220	

İTİFAK KOORDİNAT SİSTEMİNDE VE
2025-0 EPOĞUNDA AKPINAR HARİTA
İMAR VE TİC. LTD. ŞTİ. TARAFINDAN
YAPILAN BAĞDELE HÂLİZER HARİTA
ONANMIŞTIR.
22/10/2021



İLLER BANKASI ANONİM ŞİRKETİ
OSMAN NURİ ÖSMANLI
MEKANSAL PLANLAMA GİRİŞİ BAŞKAN

PINARHISAR
(KIRKLARELİ)
E19-d-11-c-1-b

06/05/2021 TARİHİNDE ÇEKİLEN HAVA FOTOĞRAFLARINDAN ÜRETİLEN PAFTALARDA,
KİMYELERNE VE YERSEL BÜYÜKLÜĞE GİNA GİS CATI SINIRLARINDAN
YAPILMIŞTIR.
NOT: HALİHAZIR HARİTA SINIRİ BELEDİYE/MÜCAVİR ALAN SINIRI OLARAK
KULLANILAMAZ.

MÜTEAHHİT: AKPINAR HARİTA İMAR VE TİCARET LTD.ŞTİ.