


01	02	03	04	05	06	07	08	09	10	11	12	13	14	15	16	17	18	19
a	b	c	d	e	f	g	h	i	j	k	l	m	n	o	p	q	r	s
21	22	23	24	25														

01	02	03	04	05	06	07	08	09	10	11	12	13	14	15	16	17	18	19
a	b	c	d	e	f	g	h	i	j	k	l	m	n	o	p	q	r	s
21	22	23	24	25														

PINARHISAR
(KIRKLARELİ)
E19-d-11-d-2-b

E19-d-11-a-3-c

KIRKLARELİ İLİ, PINARHISAR İLÇESİ 1/1000 ÖLÇEKLİ REVİZYON UYGULAMA İMAR PLANI			
YÜKLENİCİ	ANALİZ PLANLAMA PROJE A.Ş.		
Planlama Ekibi	FULYA MAHALLESİ, UYGAR SOKAK NO 16 D:16-18/1-İSTANBUL MEDİYEVKÖY Y.D. 960916465	Oda Kayıt No	İmza
MEHMET KADIOĞLU	ŞEHİR VE BÖLGE PLANCI	5224	
FARUK ALTUN	ŞEHİR VE BÖLGE PLANCI	4220	

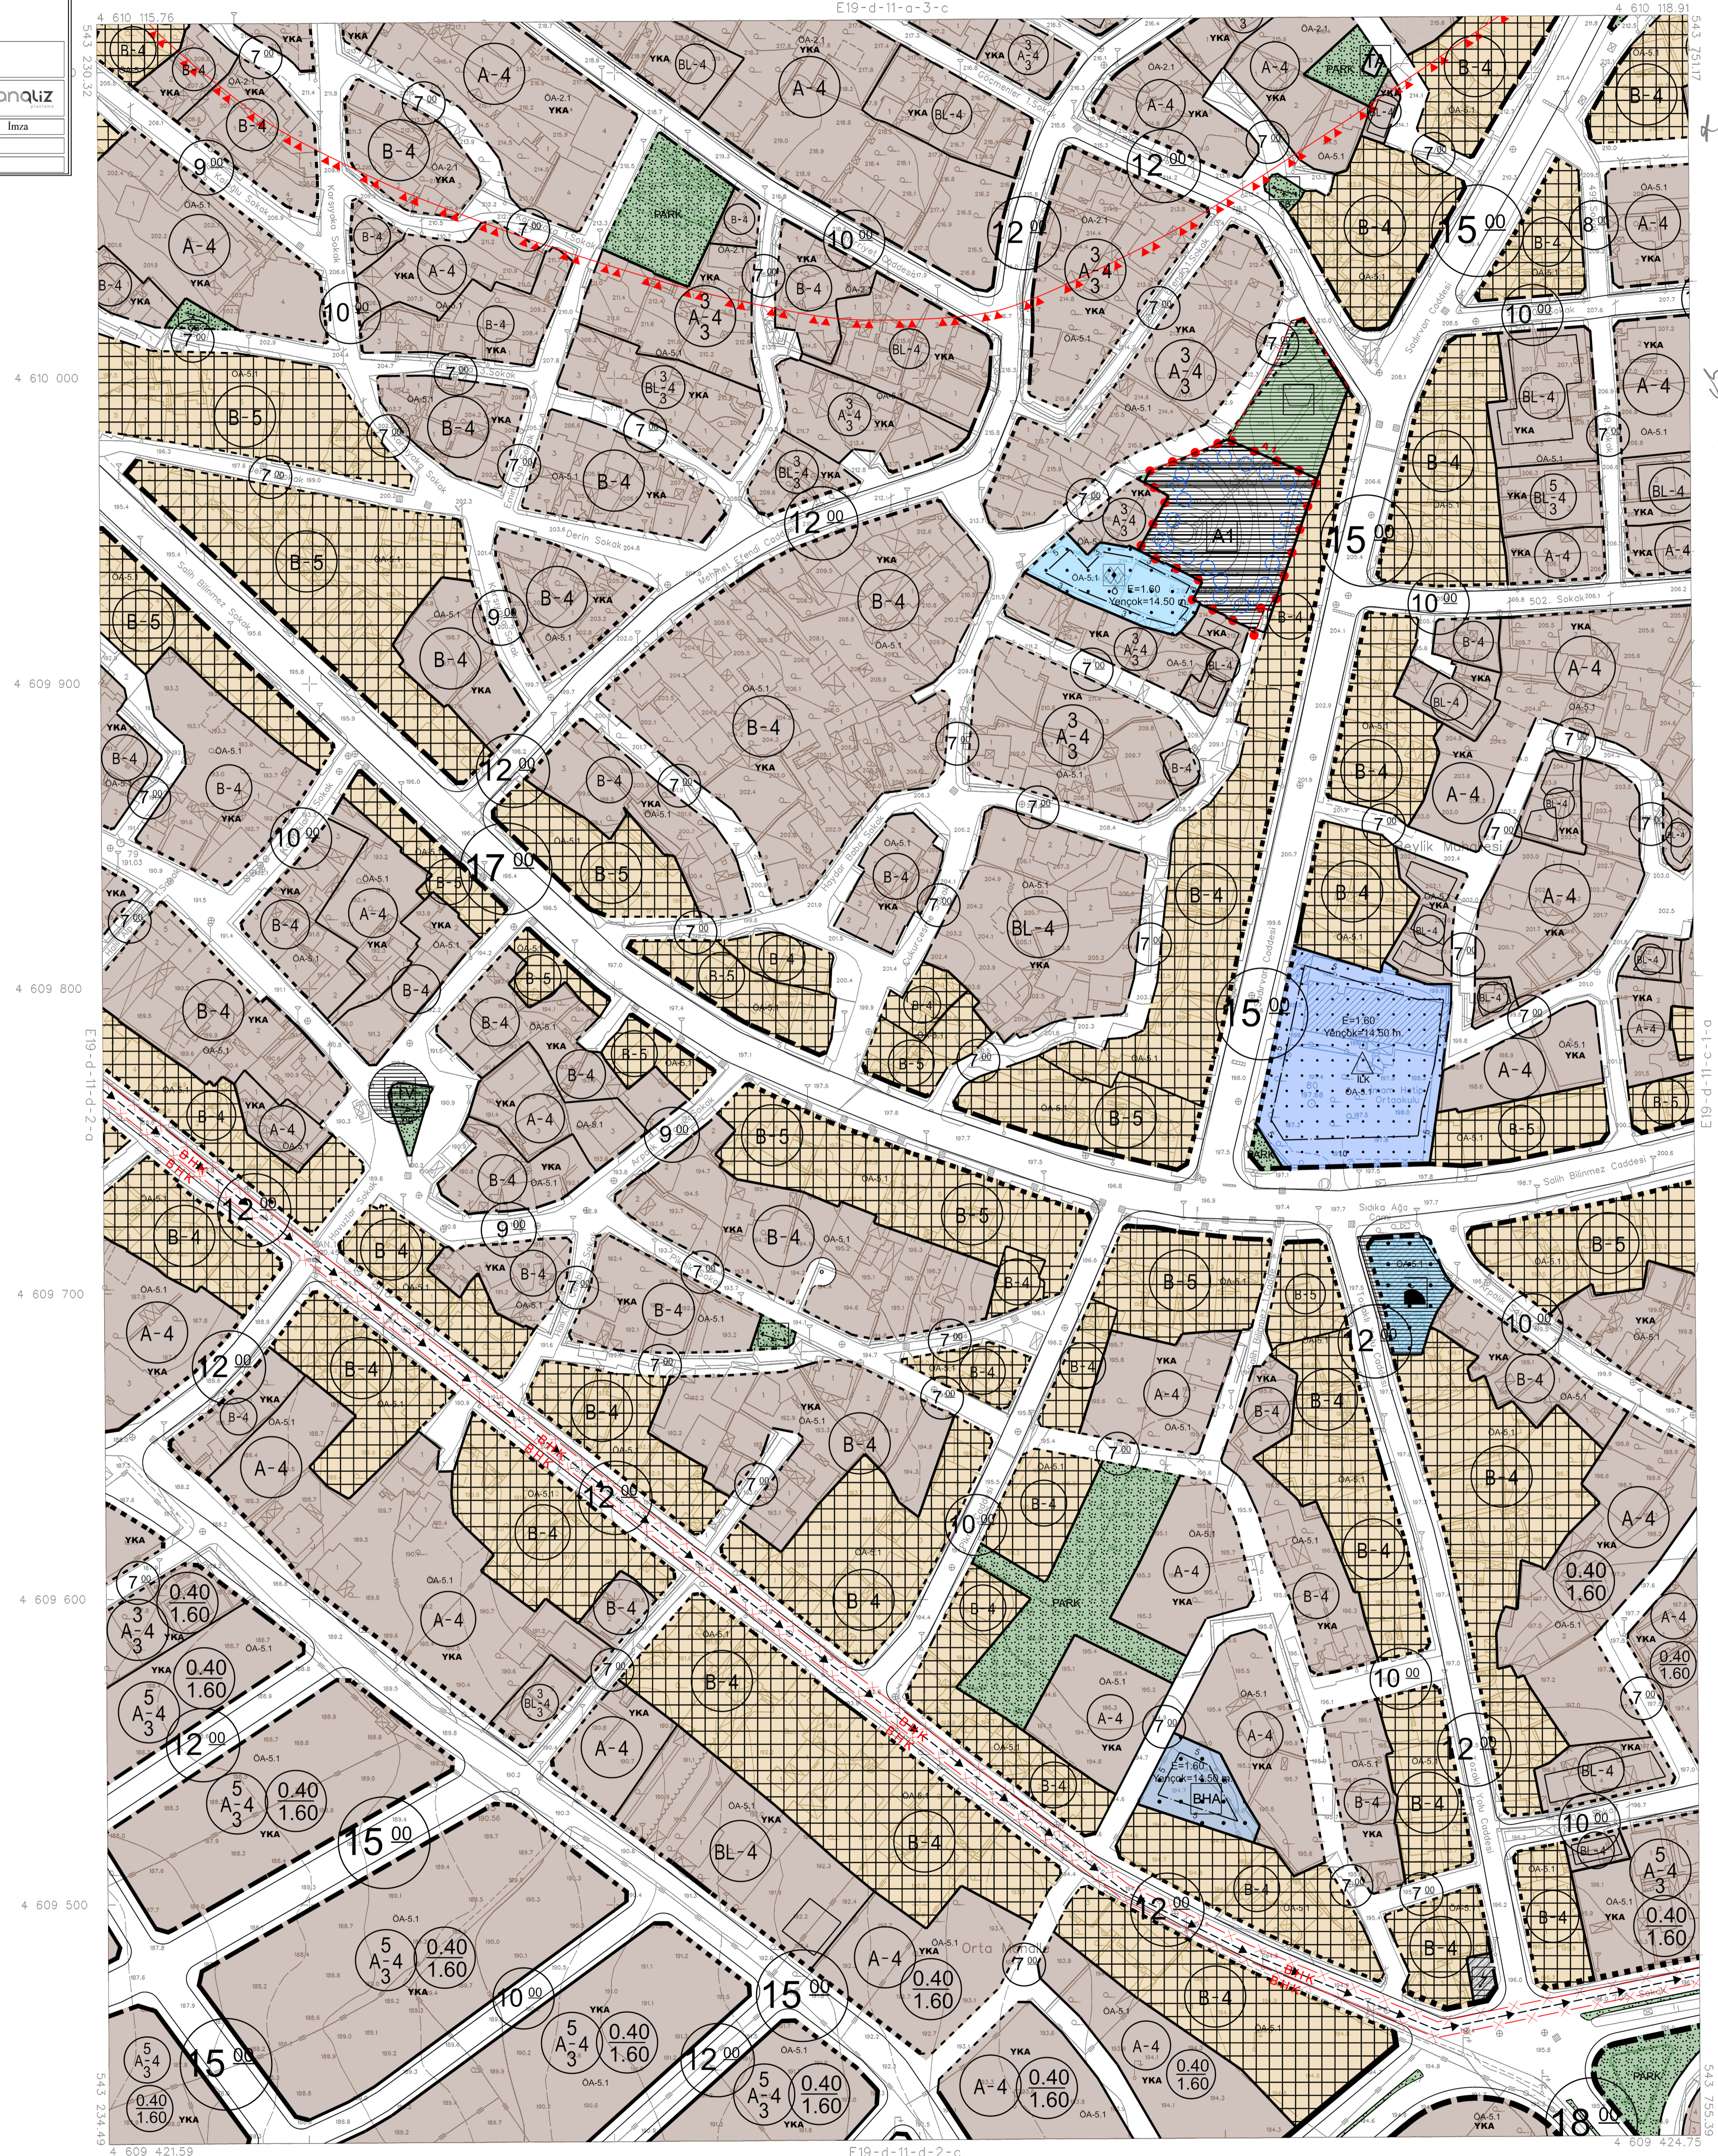

İTİFAK KÖRÜNÜM SİSTEMİNDE VE 2005.9 EPÖDÜNDE ASPIRAN HARİTA İMAR VE TİC. LTD. ŞTİ. TARAFINDAN YAPILAN 94-452T HALKLAŞIR HARİTA ÖNANMIŞTIR.



İLLER BANKASI ANONİM ŞİRKETİ
OSMAN NURİ ÖSMANLI
MEKANSAL PLANLAMA DARESİ BAŞKANI

PINARHISAR E19-d-11-d-2-b
(KIRKLARELİ)

06/06/2021 TARİHİNDE ÇEKİLEN HAVA FOTOĞRAFLARINDAN ÜRETİLEN PAFTALARDA, FOTOMETRİĞİNME VE YERSEL BÜTÜNLEME İŞİNE DİŞİ GATI SINIRLARINDAN YAPILMIŞTIR.
NOT: HALHAZIR HARİTA SINIRI BELEDİYE/MÜCAVİR ALAN SINRI OLARAK KULLANILAMAZ.

1/1000

MÜEAHHET: AKPNAR HARİTA İMAR VE TİCARET LTD.ŞTİ.