PINARHİSAR
(KIRKLARELİ)

E19-d-11-d-2-c

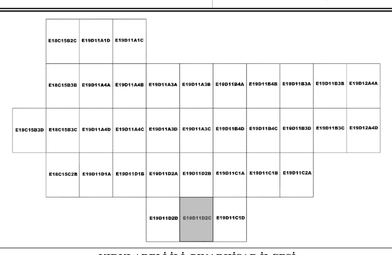

KIRKLARELİ İLİ, PINARHİSAR İLÇESİ
1/1000 ÖLÇEKLİ REVİZYON UYGULAMA İMAR PLANI

YÜKLENİCİ	ANALİZ PLANLAMA PROJE A.Ş. FULYA MAHALLESİ, UYGAR SOKAK NO:16 D:16 ŞİŞLİ - İSTANBUL MECİDİYEKÖY V.D. 0680915465		
Planlama Ekibi	Pozisyonu	Oda Kayıt No	İmza
MEHMET KADIOĞLU	ŞEHİR ve BÖLGE PLANCISI	5224	
FARUK ALTUN	ŞEHİR ve BÖLGE PLANCISI	4220	

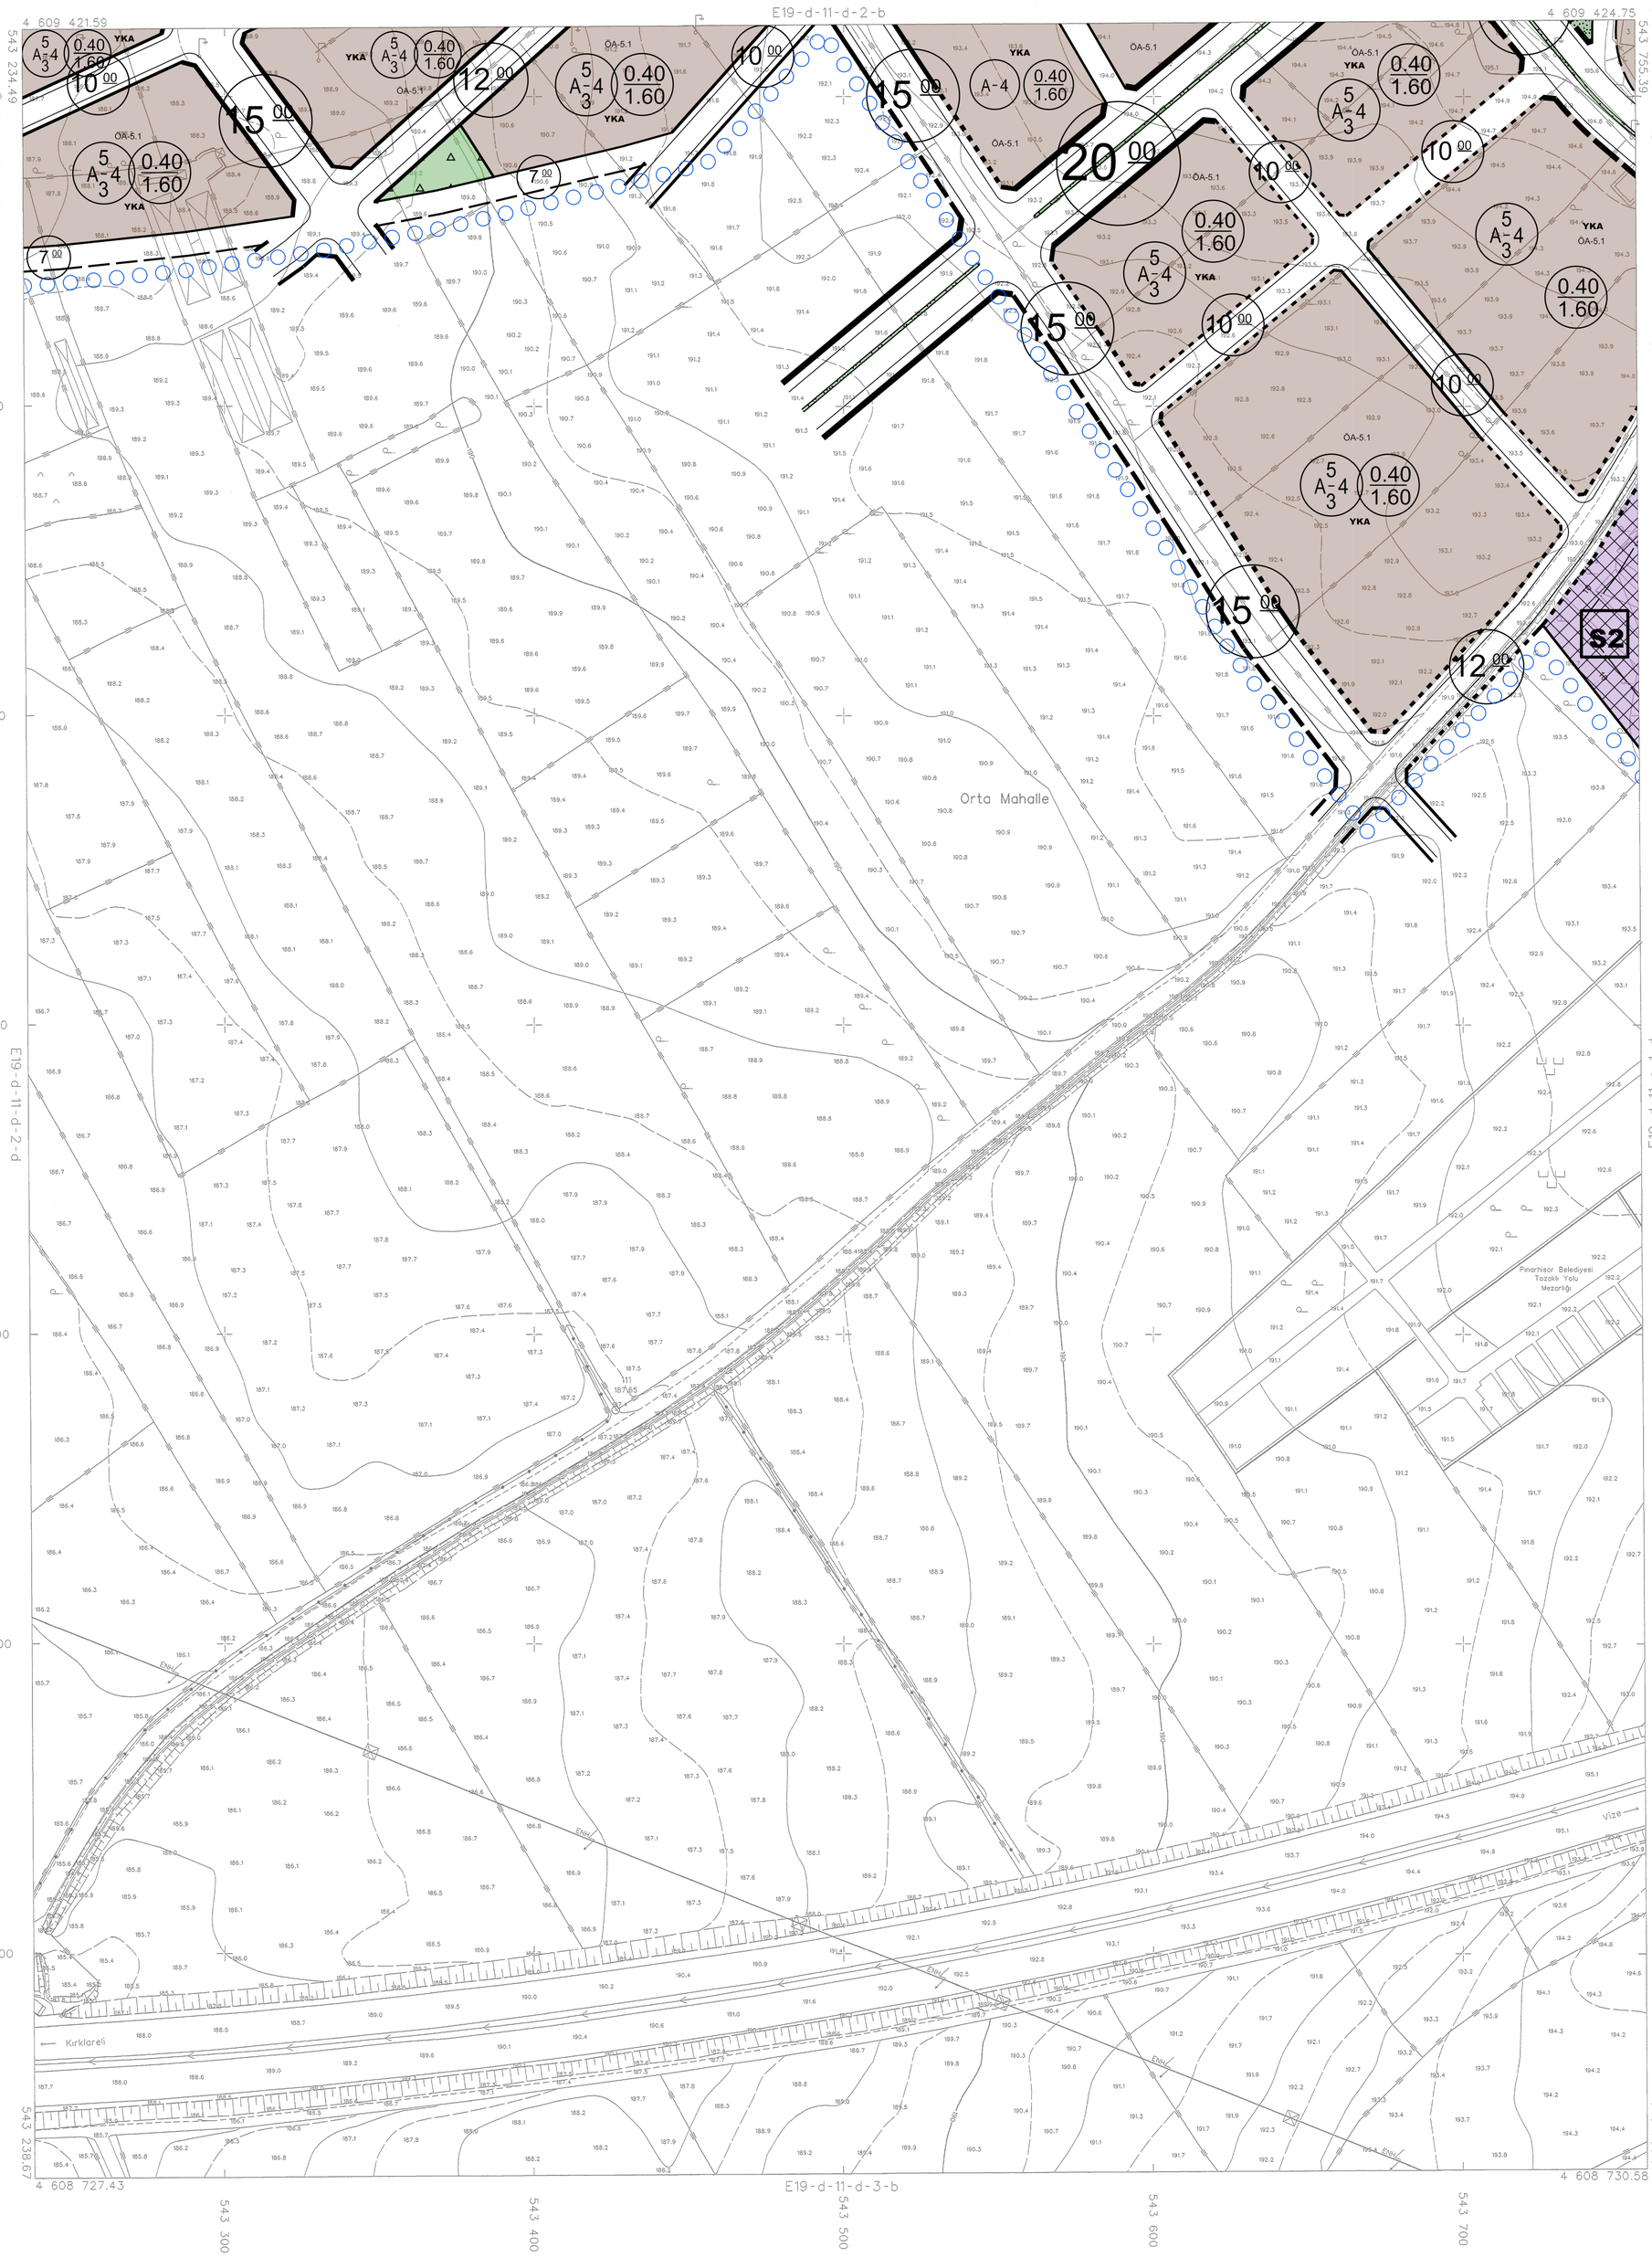

İTRF96 KOORDİNAT SİSTEMİNDE VE 2005.0 EPOÇUNDA AKPINAR HARİTA İMAR VE TİC. LTD. STİ. TARAFINDAN YAPILAN 84 ADET HALİHAZIR HARİTA ONANMIŞTIR.

22/10/2021

İLLER BANKASI ANONİM ŞİRKETİ
OSMAN NURİ OSMANLI
MEKANSAL PLANLAMA DAİRESİ BAŞKANI

06/06/2021 TARİHİNDE ÇEKİLEN HAVA FOTOĞRAFLARINDAN ÜRETİLEN PAFTALARDA, KIYMETLENDİRME VE YERSEL BÜTÜNLEME BİNA DIŞ ÇATI SINIRLARINDAN YAPILMIŞTIR.

NOT: HALİHAZIR HARİTA SINIRI BELEDİYE/MÜCAVİR ALAN SINIRI OLARAK KULLANILAMAZ.

1/1000

MÜTEAHHİT: AKPINAR HARİTA İMAR VE TİCARET LTD.STİ.

PINARHİSAR E19-d-11-d-2-c
(KIRKLARELİ)