

E18C15B E19D11A E19D11B E19D12A

E18C15C E19D11D E19D11C

KIRKLARELİ İLİ, PINARHİSAR İLÇESİ
1/5000 ÖLÇEKLİ REVİZYON NAZIM İMAR PLANI

YÜKLENİCİ

ANALİZ PLANLAMA PROJE A.Ş.
FULYA MAHALLESİ, UYGAR SOKAKI NO:16 D:16-15/1-1 - İSTANBUL
M.CİDİYERKÖYÜ D. NO:689915465


onqliz

Planlama Ekibi	Pozisyonu	Oda Kayıt No	İmza
MEHMET KADIOĞLU	ŞEHİR VE BÖLGE PLANÇISI	5224	
FARUK ALTUN	ŞEHİR VE BÖLGE PLANÇISI	4220	

01			
06			
11	C		
16			
21	22	23	24
			25

PINARHİSAR
(KIRKLARELİ)
E18 - c - 15 - b

E18 - c - 10 - c

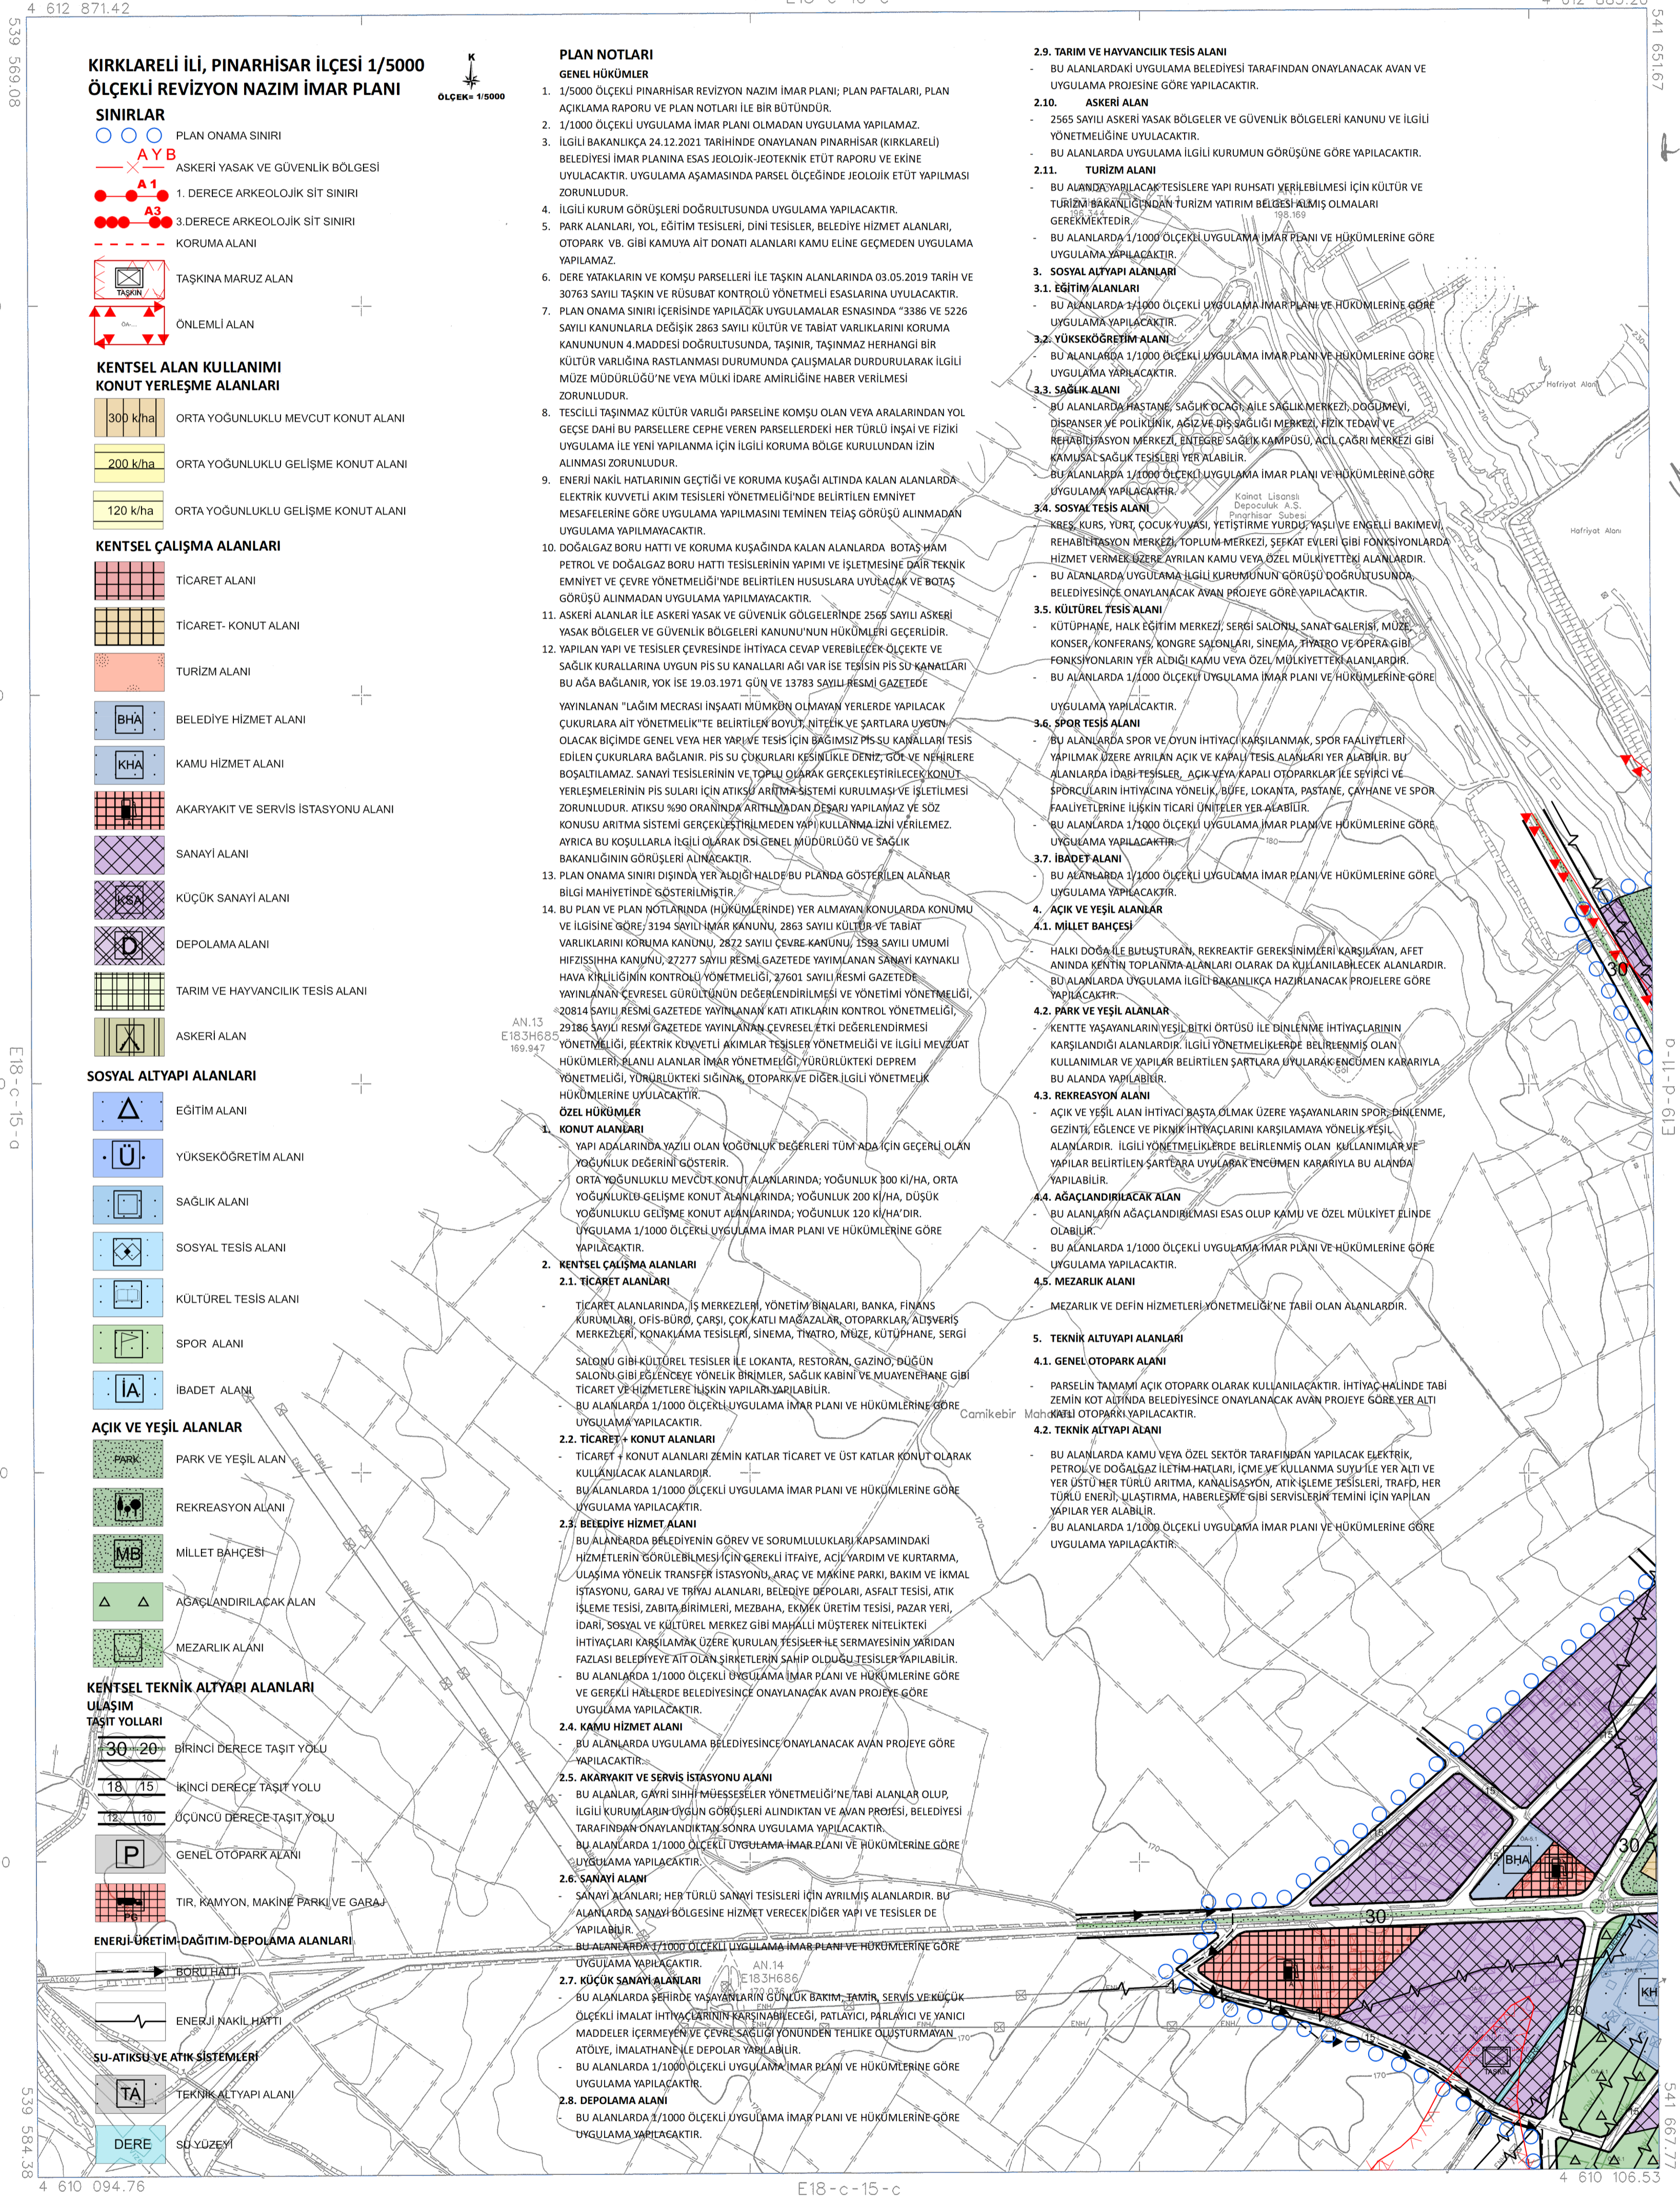


06/06/2021 TARİHİNDE ÇEKİLEN HAVA FOTOĞRAFLARINDAN ÜRETİLEN PAFTALARDA,
KİMYELENİRME VE YERSEL BUTUNLEME BİNA DİS CATI SINIRLARINDAN
YAPILMIŞTIR.
NOT: HALIHAZIR HARİTA SINIRI BELEDİYE/MÜCAVİR ALAN SINIRI OLARAK
KULLANILAMAZ.

1/5000

MÜEAHHET: AKPNAR HARİTA İMAR VE TİCARET LTD.ŞTİ.

ITRF96 KOORDİNAT SİSTEMİNDE VE
2008.0 EPOĞUNDA AKPNAR HARİTA
İMAR VE TİC. LTD. ŞTİ. TARAFINDAN
YAPILAN 10 ADET HALIHAZIR HARİTA
ONANMIŞTIR.
22/10/2021

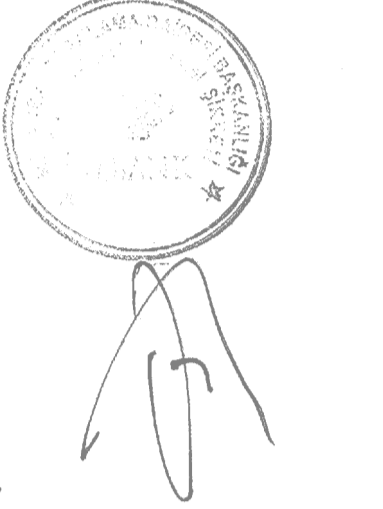

İLLER BANKASI ANONİM ŞİRKETİ
OSMAN NURİ ÖSMANLI
MEKANSAL PLANLAMA DAİRESİ BAŞKANI

PINARHİSAR E18 - c - 15 - b
(KIRKLARELİ)