


01					
05					
11	c				
15					
21	22	23	24	25	

	a	b
c	d	
a	b	a
d	c	d

PINARHISAR
(KIRKLARELİ)
E18-c-15-b-2-c

E18-c-15-b-2-b

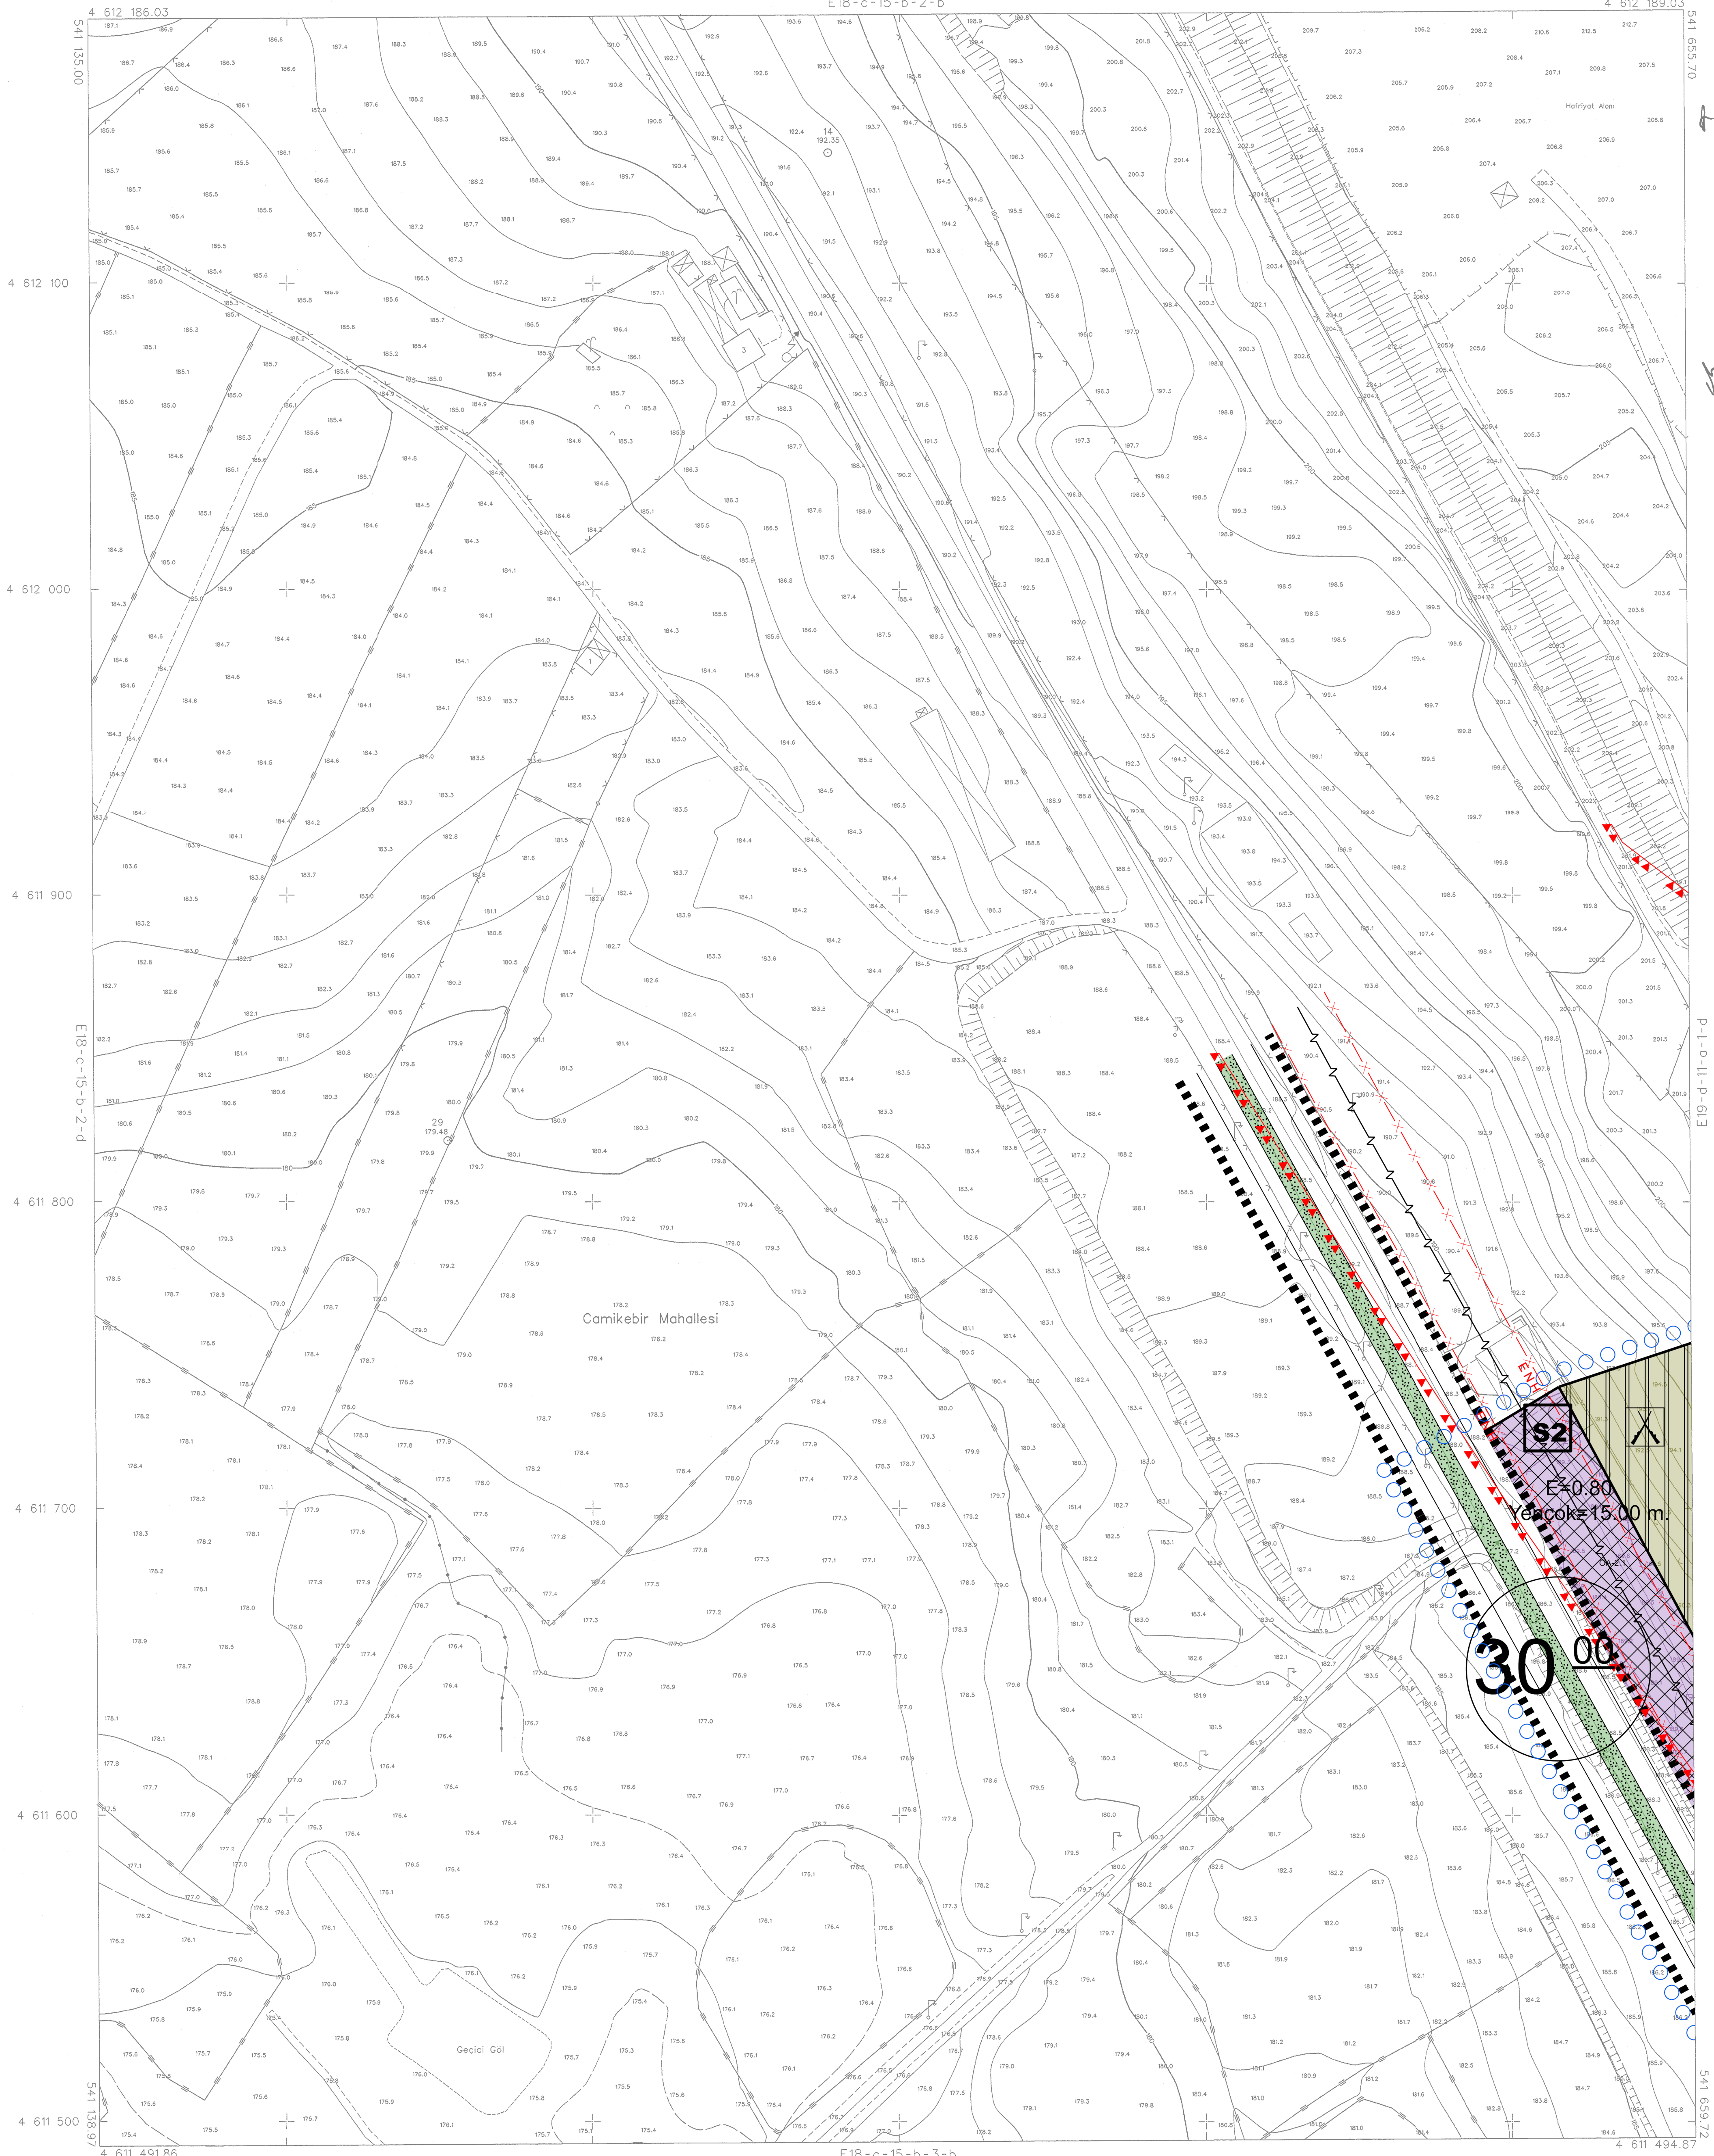

İTIFAK KORDİNAT SİSTEMİNDE VE
2005'DE EROĞUNDA AKPINAR HARİTA
İMAR VE TİC. LTD. STİ. TARAFINDAN
YAPILAN B4 ADET HALHAZIR HARİTA
DİR. 22/10/2021



İLLER BANKASI ANONİM ŞİRKETİ
OSMAN NURİ OSMANLI
MEKANSAL PLANLAMA DAİRESİ BAŞKANI

1/1000

MÜTEAHHİT: AKPINAR HARİTA İMAR VE TİCARET LTD. STİ.

05/06/2021 TARİHİNDE ÇEKİLEN HAVA FOTOĞRAFLARINDAN ÜRETİLEN PAFTALARDA,
KIYMETLENDİRME VE YERSEL BÜTÜNLEME BİNA DİŞİ CATI SINIRLARINDAN
YAPILMIŞTIR.

NOT: HALHAZIR HARİTA SINIRI BELEDİYE/MÜCAVİR ALAN SINIRI OLARAK
KULLANILMAZ.

PINARHISAR E18-c-15-b-2-c
(KIRKLARELİ)