


01					
05					
11	C				
16					
21	22	23	24	25	

	a	b
1	c	d
2	c	d
3	c	d
4	c	d
5	c	d

PINARHISAR
(KIRKLARELİ)
E18-c-15-b-3-c

E18-c-15-b-3-b

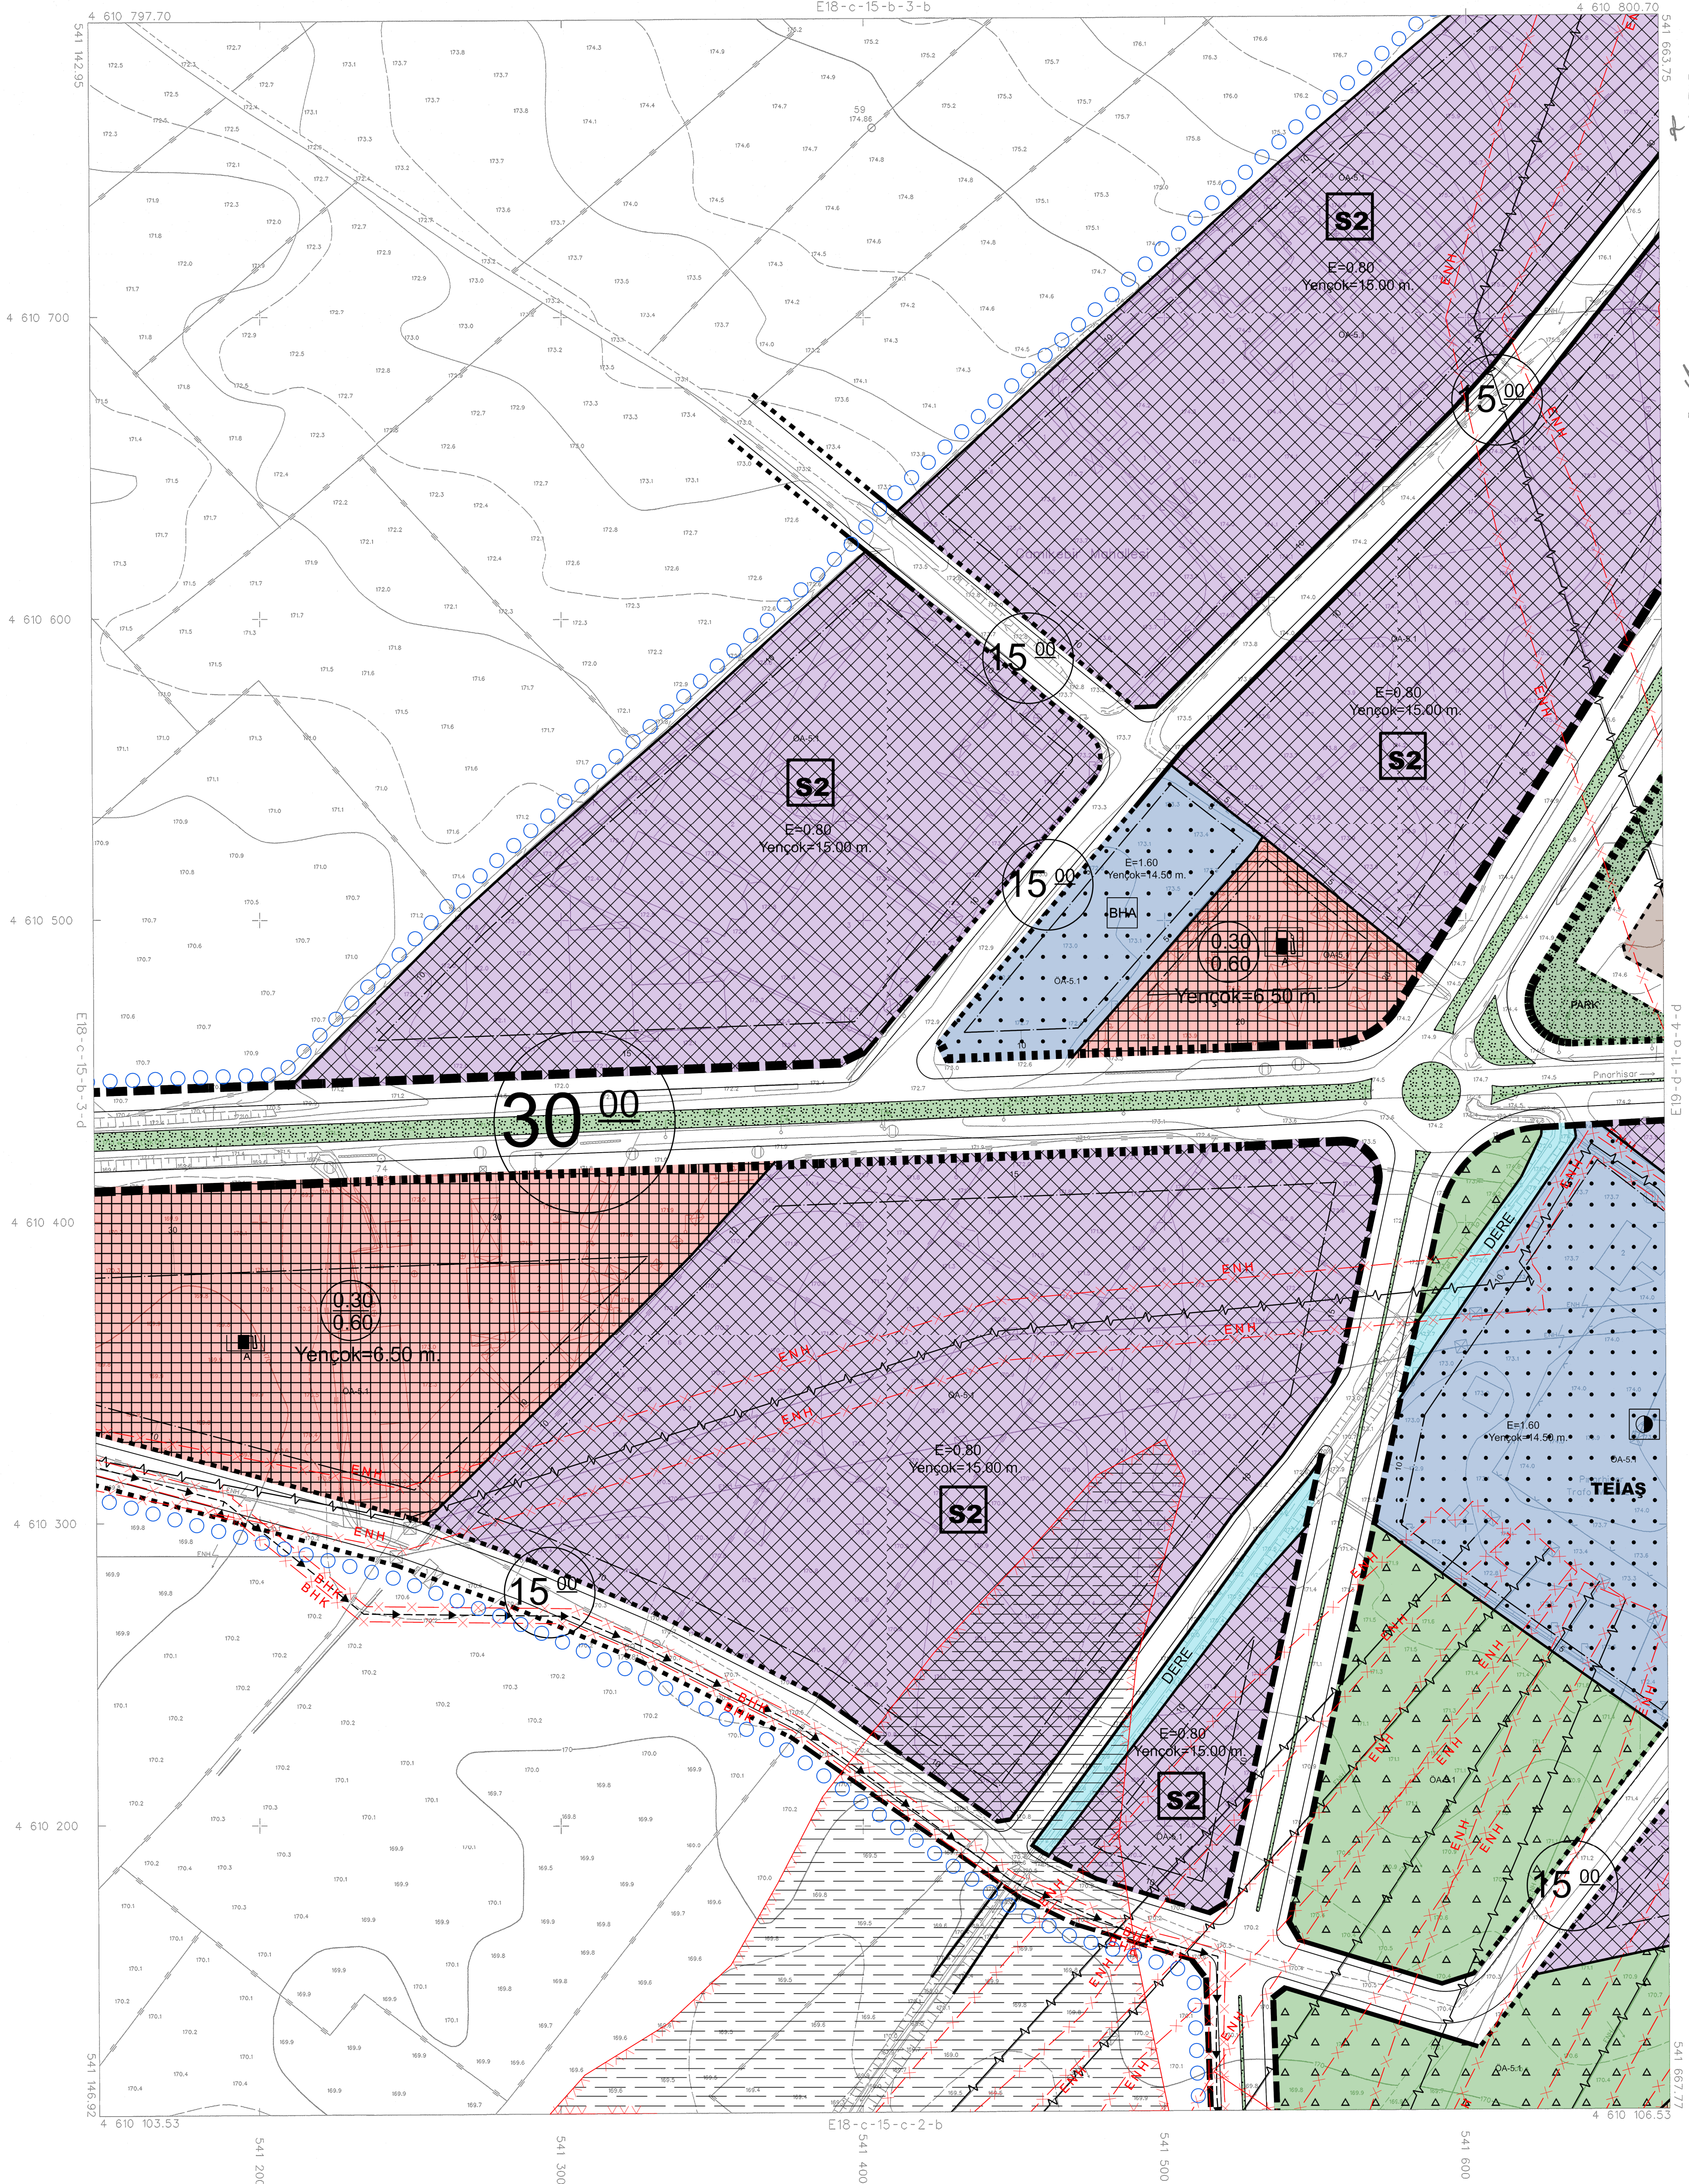

İTFR66 KOORDİNAT SİSTEMİNDE VE 2005.0 EĞÜLÜNDE AKPNAR HARİTA İMAR VE TİC. LTD. STİ. TARAFINDAN YAPILAN 84 ADET HALHAZIR HARİTA ONANMIŞTIR.
22/10/2021



İLLER BANKASI ANONİM ŞİRKETİ
OSMAN NURİ OSMANLI
MEKANSAL PLANLAMA DARESİ BAŞKANI

PINARHISAR E18-c-15-b-3-c
(KIRKLARELİ)

06/06/2021 TARİHİNDE ÇEKİLEN HAVA FOTOĞRAFLARINDAN ÜRETİLEN PAFTALARDA, KİMYEVİLENDİRME VE YERSEL BÖTÜNLEME BİNA DİS ÇATI SINIRLARINDAN YAPILMIŞTIR.
NOT: HALHAZIR HARİTA SINIRI BELEDİYE/MÜCAVİR ALAN SINIRI OLARAK KULLANILMAZ.

1/1000

MÜTEAHHİT: AKPNAR HARİTA İMAR VE TİCARET LTD. STİ.

Signature