


01					
06					
15					
21	22	23	24	25	

a	b		
d	c	d	c
a	b		
d	c	d	c

PINARHISAR
(KIRKLARELİ)
E19-d-11-a-3-a

E19-d-11-a-2-d

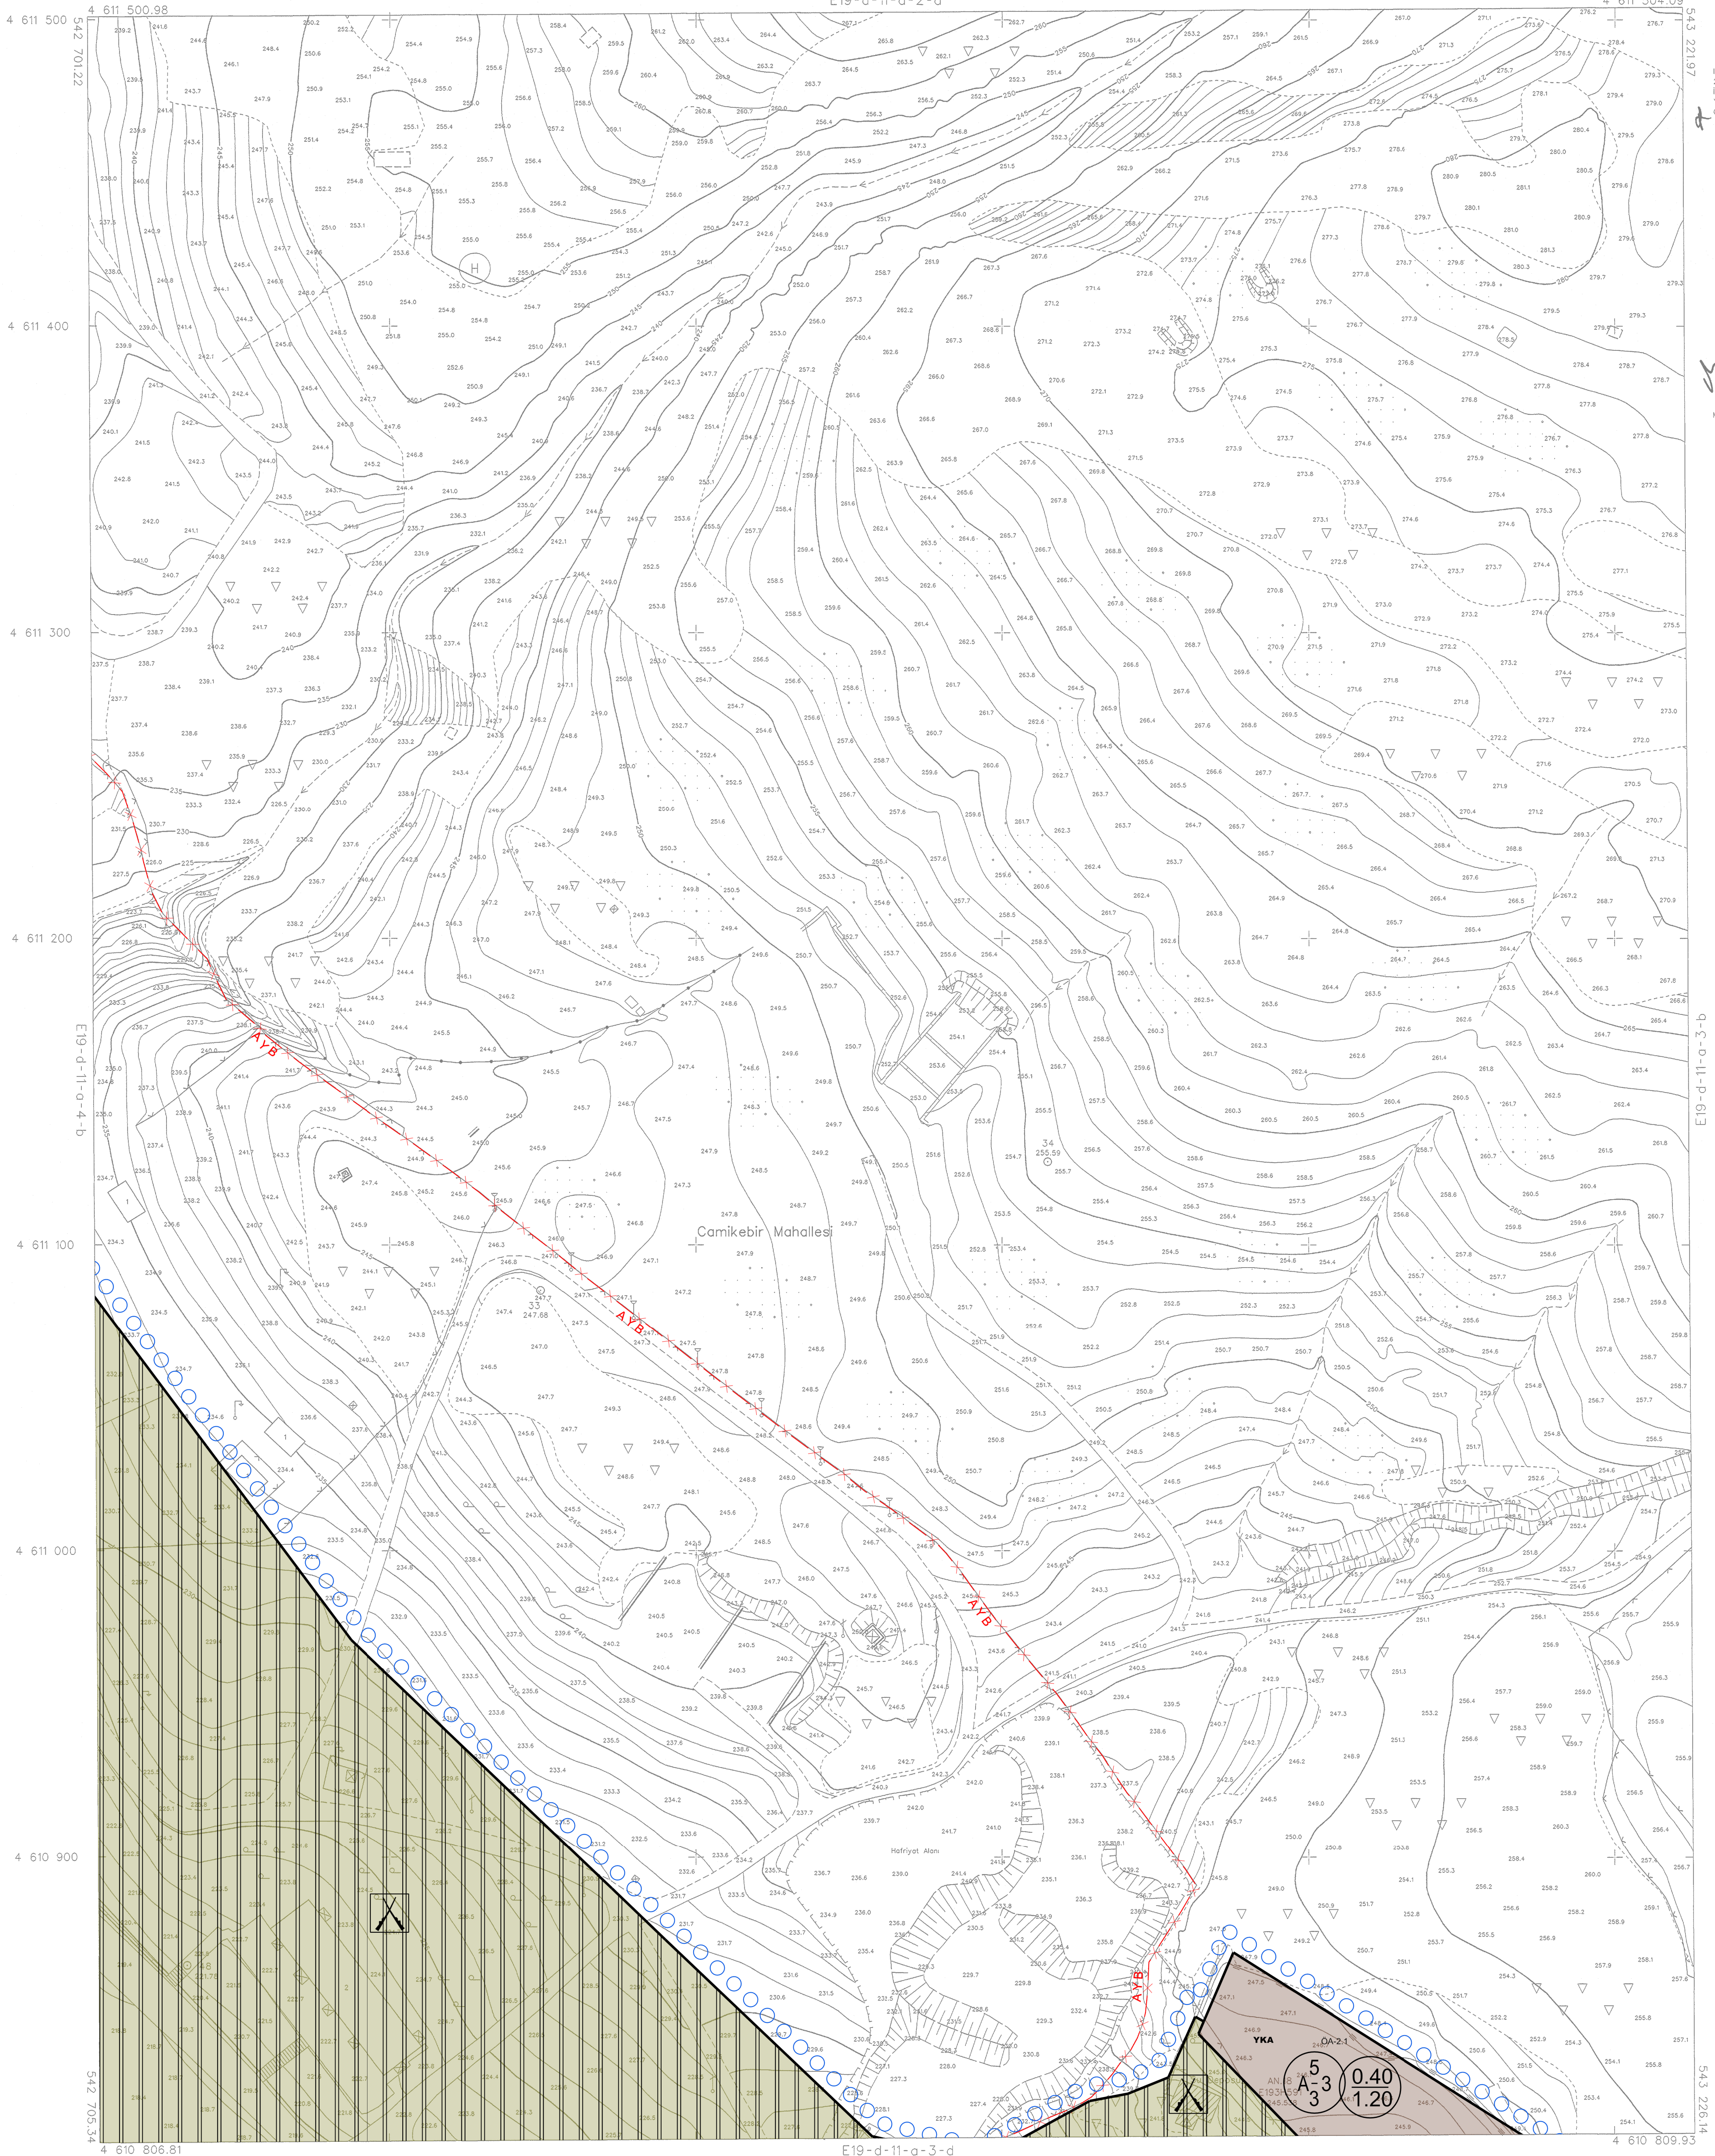

İTFR86 KOORDINAT SİSTEMİNDE VE
2005.0 EPOCUNDA AKPINAR HARİTA
İMAR VE TİC. LTD. ŞTİ. TARAFINDAN
YAPILAN 84. ADET HALHAZIR HARİTA
ONANMIŞTIR.
22/10/2021



İLLER BANKASI ANONİM ŞİRKETİ
OSMAN NURİ OSMANLI
MEKANSAL PLANLAMA DARESİ BAŞKANI

PINARHISAR E19-d-11-a-3-a
(KIRKLARELİ)

1/1000

MÜTEAHHİT: AKPINAR HARİTA İMAR VE TİCARET LTD.ŞTİ. *dim*

06/06/2021 TARİHİNDE ÇEKİLEN HAVA FOTOĞRAFLARINDAN ÜRETİLEN PAFTALARDA,
KÖYMETLENİRME VE YERSEL BÜTÜNLEME BİNA DIŞI SINIRLARINDAN
YAPILMIŞTIR.
NOT: HALHAZIR HARİTA SINIRI BELEDİYE/MÜCAVİR ALAN SINIRI OLARAK
KULLANILMAZ.