


01					
06	a	b	c	d	c
15	d	c	d	c	
21	22	23	24	25	

PINARHISAR
(KIRKLARELİ)
E19-d-11-a-3-c

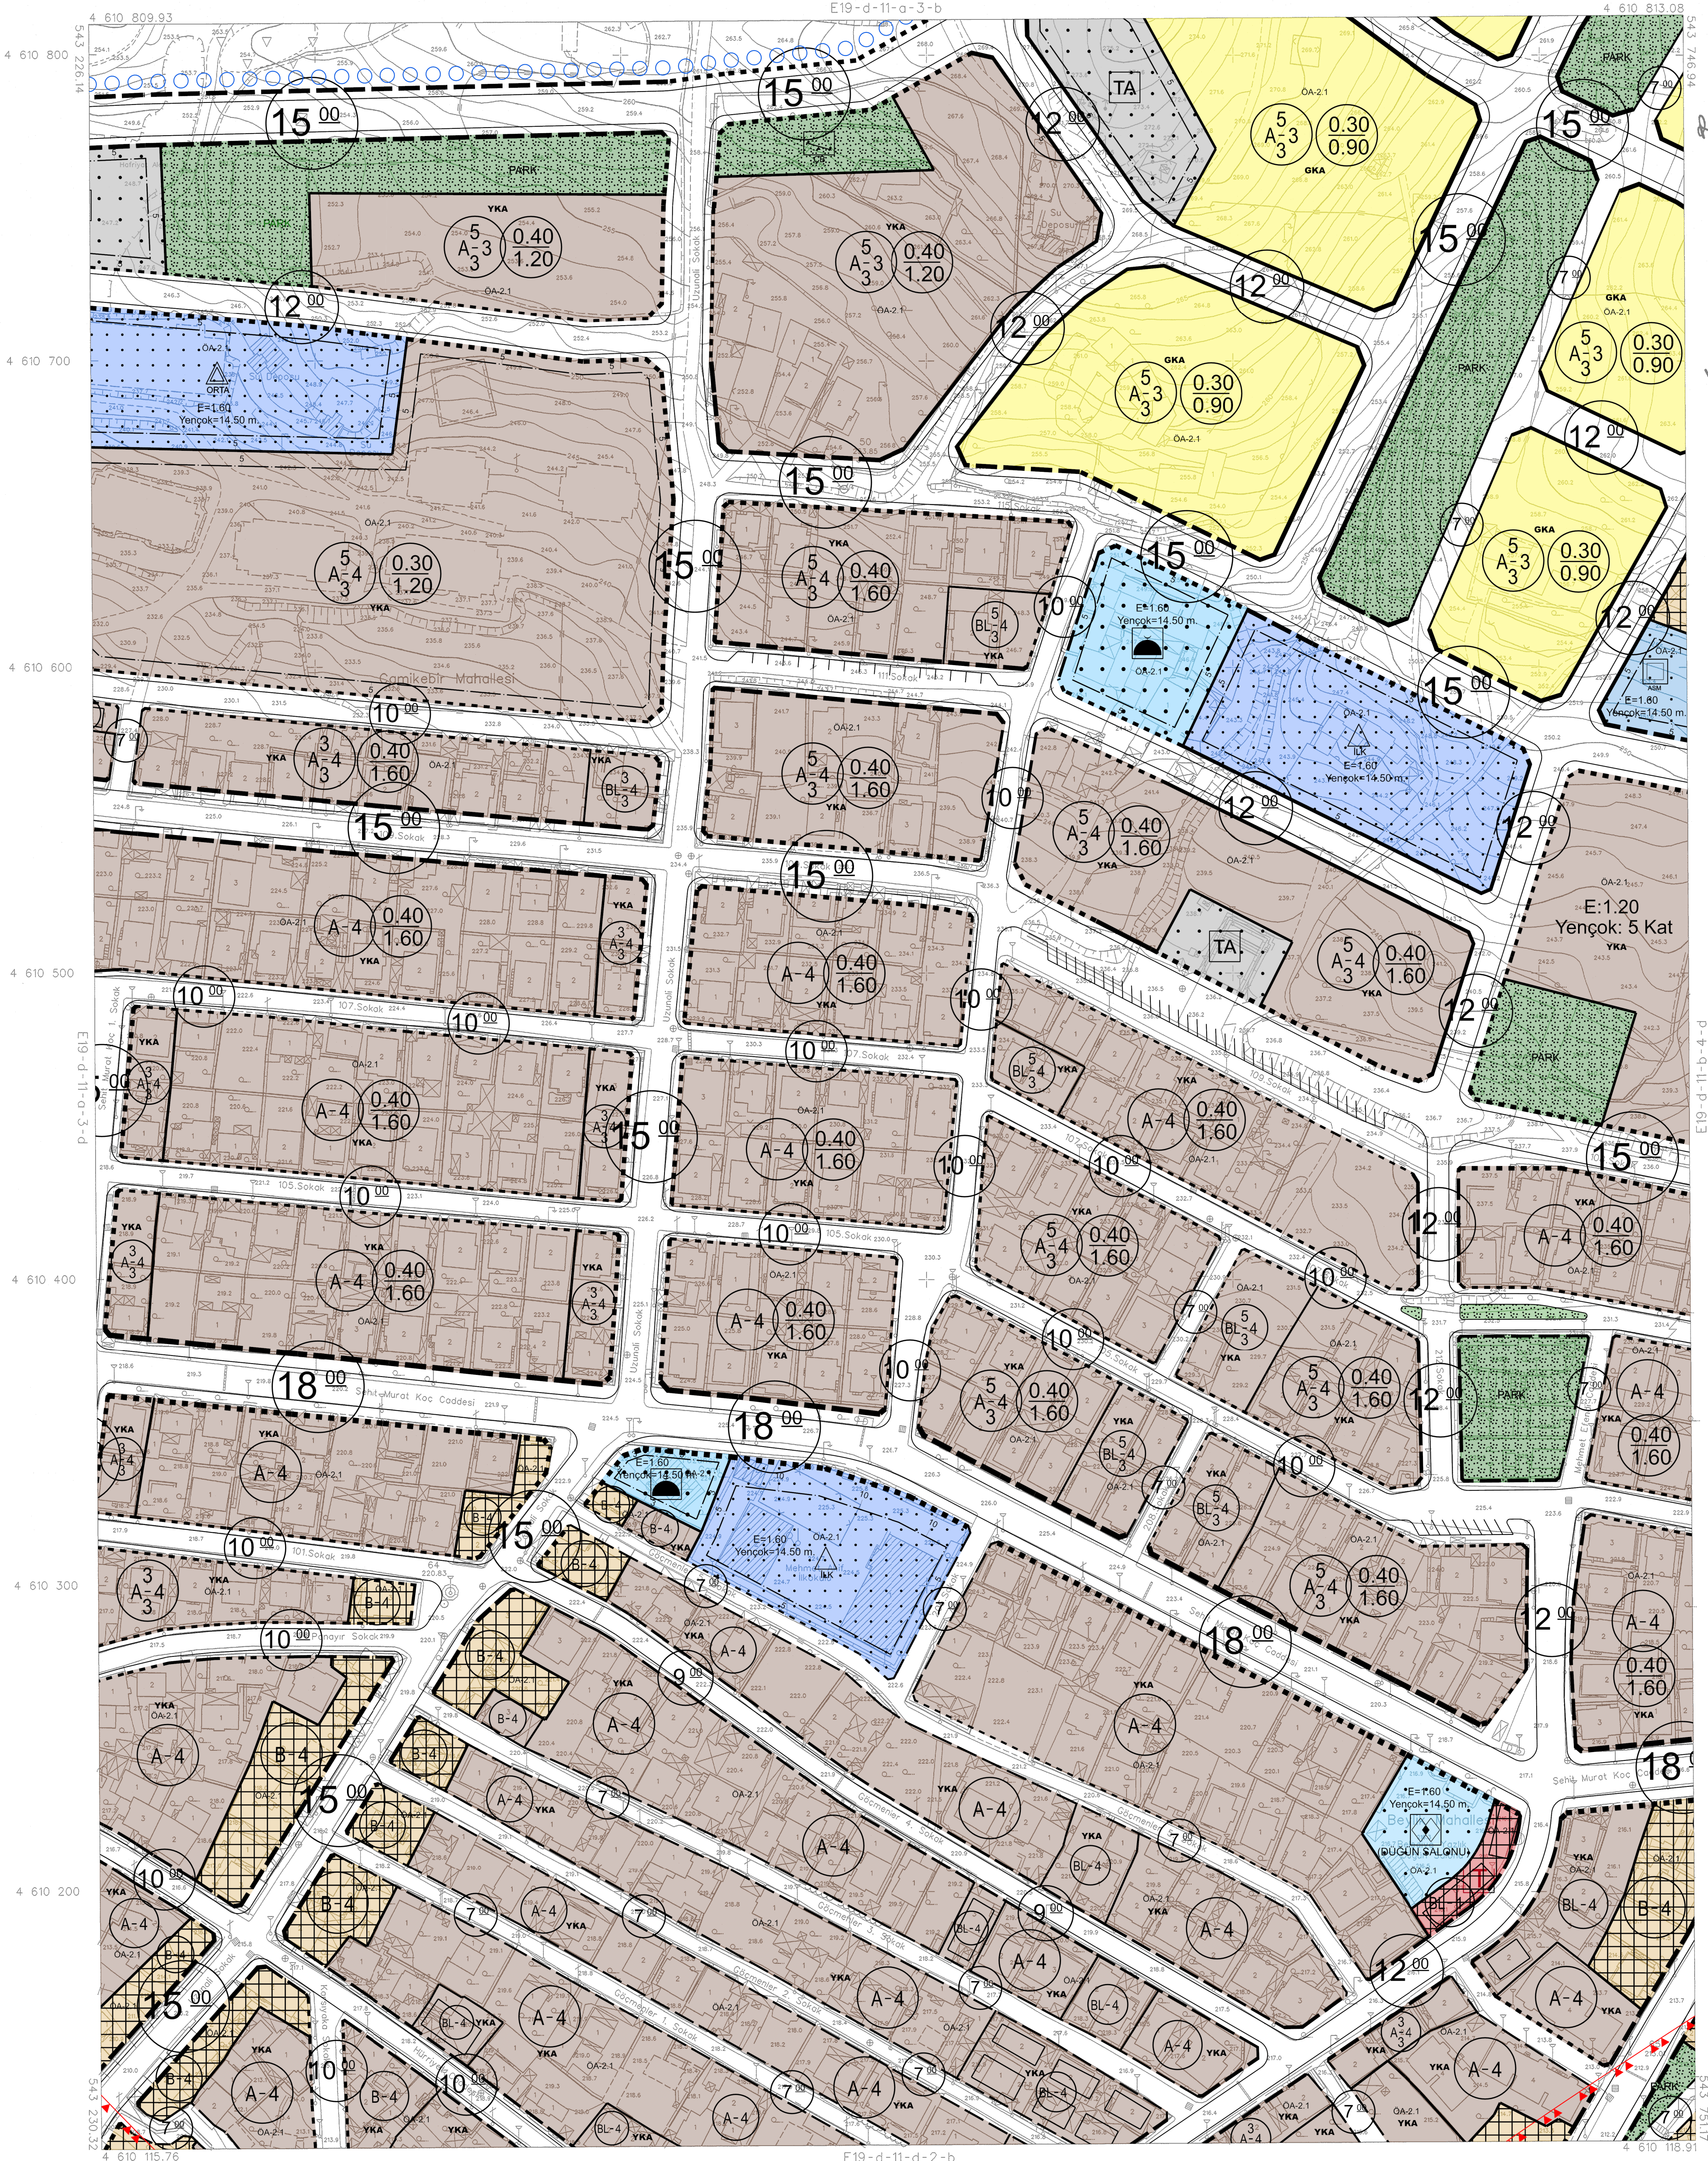

İTİFAK KOORDİNAT SİSTEMİNDE VE 2008.0 EPÖÇÜNDE ANKARA HARİTA İMAR VE TİC. LTD. STİ. TARAFINDAN YAPILAN 84 ADET HALHAZIR HARİTA İZAHNAMESİDİR.
22/10/2021



İLLER BANKASI ANONİM ŞİRKETİ
OSMAN NURİ ÖSMANLI
MEKANSAL PLANLAMA DİREKSİYONU

06/06/2021 TARİHİNDE ÇEKİLEN HAVA FOTOĞRAFLARINDAN ÜRETİLEN PAFTALARDA, HİYETLENDİRME VE YERSEL BÜTÜNLEME BİNA DİS. CATI SINIRLARINDAN YAPILMIŞTIR.
NOT: HALHAZIR HARİTA SİNİRİ BELEDİYE/MÜCAVİR ALAN SINIRI OLARAK KULLANILAMAZ.

1/1000

MÜTEAHHİT: AKPINAR HARİTA İMAR VE TİCARET LTD. STİ.

PINARHISAR E19-d-11-a-3-c
(KIRKLARELİ)