


01					19
06					
04	a	b	c	d	2
14	d	c	d	c	
16	a	b	a	b	
21	22	23	24	25	
	d	c		c	

PINARHISAR
(KIRKLARELİ)
E19-d-11-a-3-d

E19-d-11-a-3-a

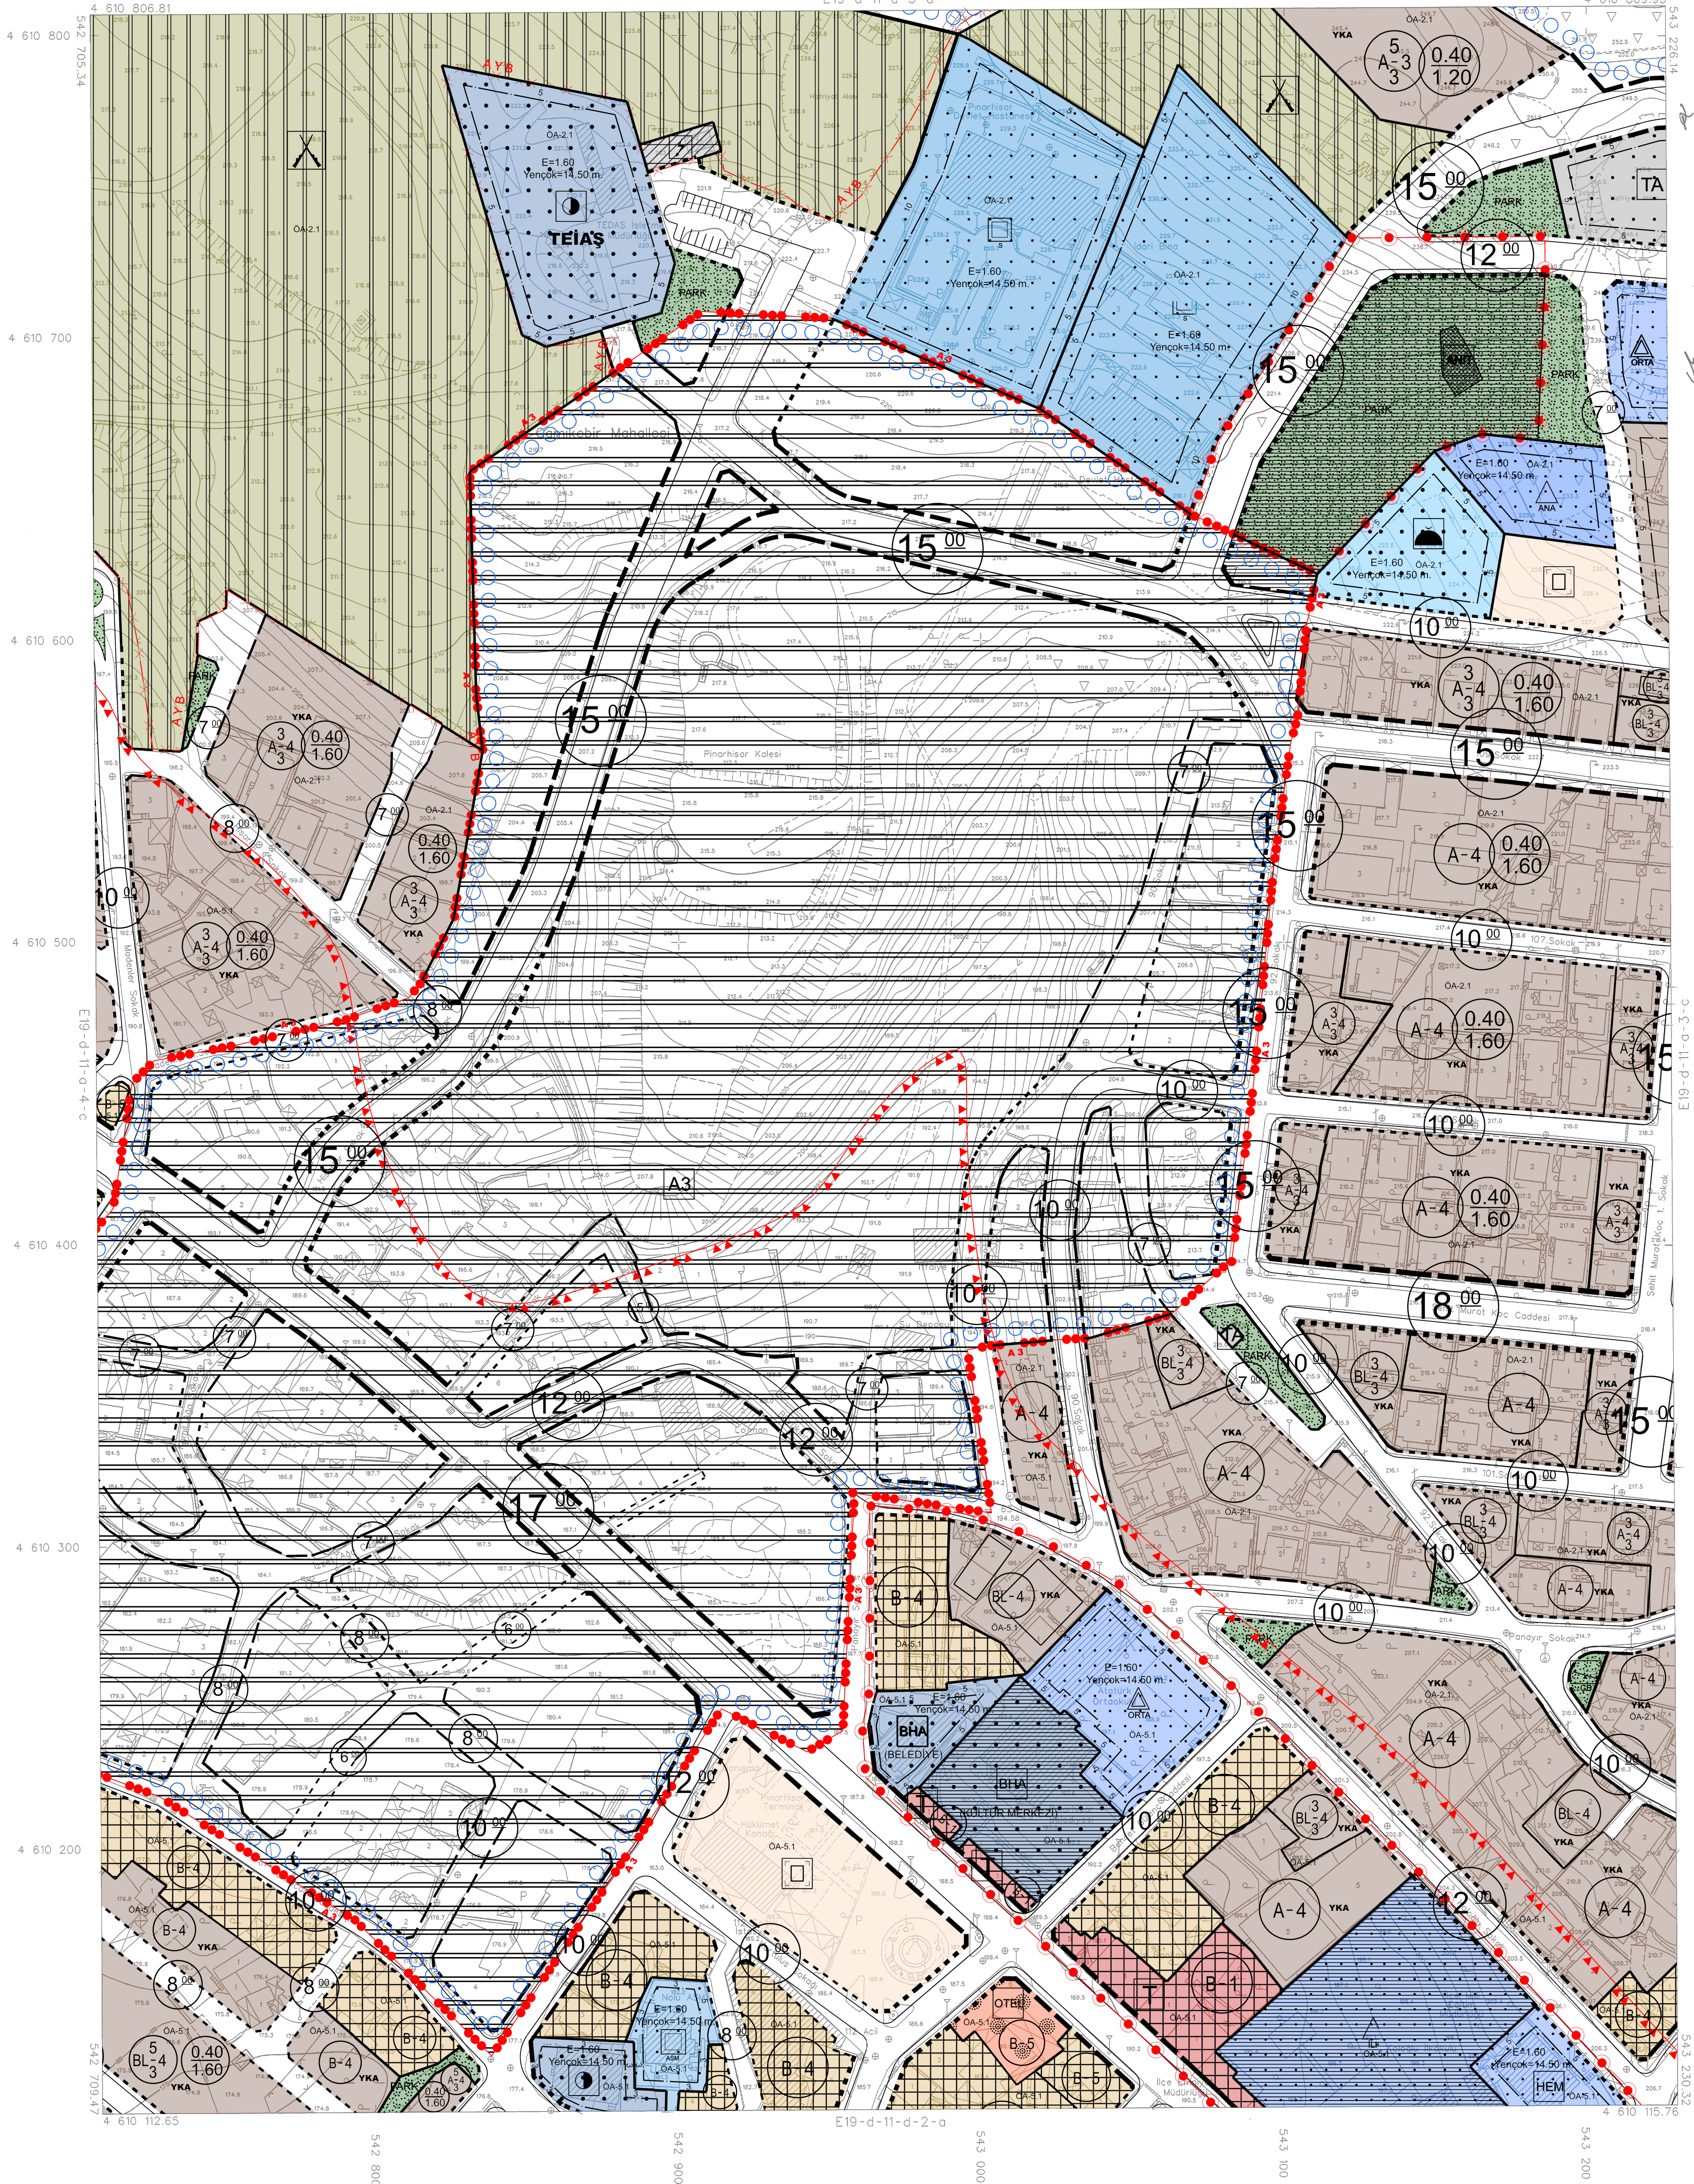

İTİFAK KOORDİNAT SİSTEMİNDE VE 2005.0 EPOĞUNDA AKPINAR HARİTA İMAR VE TİC. LTD. STİ. TARAFINDAN YAPILAN 84 ADET HALHAZIR HARİTA DÜZENLEME DİĞERİ.

22/10/2021



İLLER BANKASI ANONİM ŞİRKETİ
OSMAN NURİ OSMANLI
MEKANİK PLANLAMA DAİRESİ BAŞKANI

PINARHISAR E19-d-11-a-3-d
(KIRKLARELİ)

1/1000

MÜHÜRLEME AKPINAR HARİTA İMAR VE TİCARET LTD. STİ.

06/06/2021 TARİHİNDE ÇEKİLEN HAVA FOTOĞRAFLARINDAN ÜRETİLEN PAFTALARDA, KİYMETLENDİRME VE YERSEL BÜTÜNLEME BİNA DİS. ÇATI SINIRLARINDAN YAPILMIŞTIR.
NOT: HALHAZIR HARİTA SINIRI BELEDİYE/MÜCAVİR ALAN SINIRI OLARAK KULLANILMAZ.