


01					
06					
11					
16					
21					
26					
31					
36					
41					
46					
51					

PINARHISAR
(KIRKLARELİ)
E19-d-11-a-4-a

E19-d-11-a-1-d

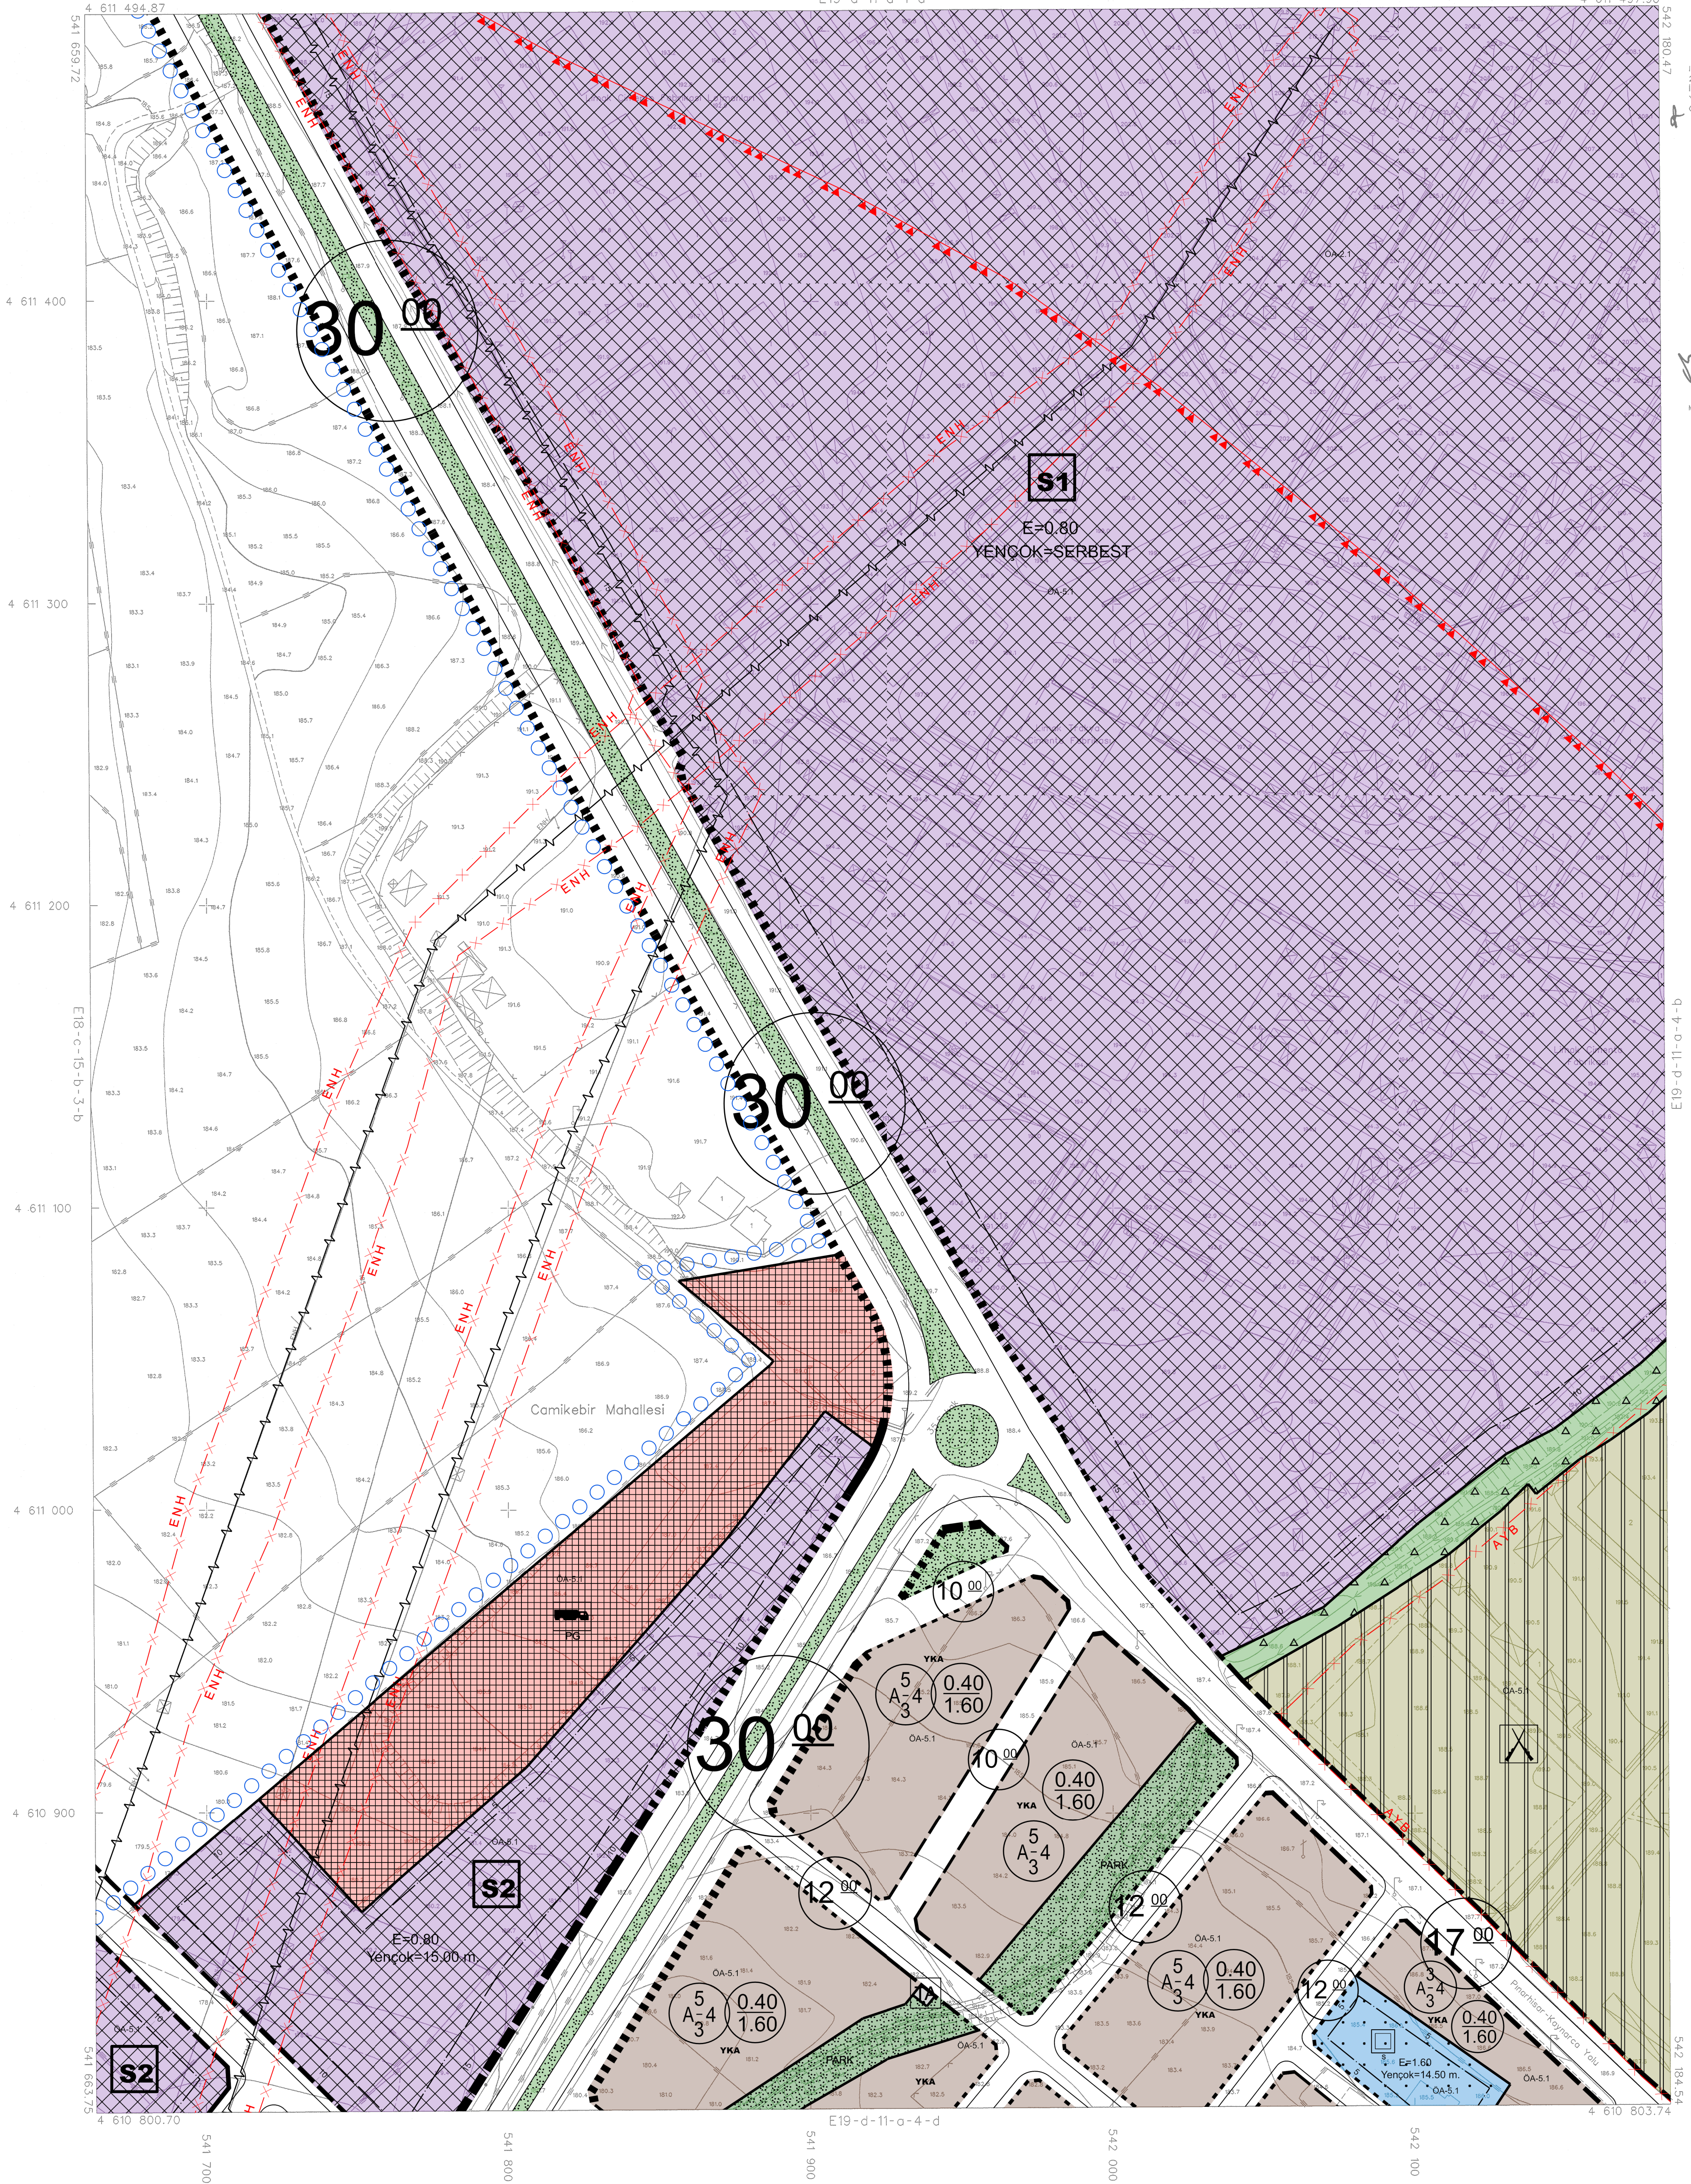

İTİFAK KOORDİNAT SİSTEMİNDE VE
2005-D EPOĞUNDA AKPINAR HARİTA
İMAR VE TİC. LTD. STİ. TARAFINDAN
YAPILAN 84 ADET HALHAZIR HARİTA
ONANMIŞTIR.
22/10/2021



İLLER BANKASI AMONİM ŞİRKETİ
OSMAN NURİ OSMANLI
MEKANSAL PLANLAMA DAİRESİ BAŞKANI

PINARHISAR E19-d-11-a-4-a
(KIRKLARELİ)

06/06/2021 TARİHİNDE ÇEKİLEN HAVA FOTOĞRAFLARINDAN ÜRETİLEN PAFTALARDA,
KİYMETLENDİRME VE YERSEL BÜTÜNLEME BİNA DİŞ ÇATI SINIRLARINDAN
YAPILMIŞTIR.
NOT: HALHAZIR HARİTA SINIRI BELEDİYE/MÜCAVİR ALAN SINIRI OLARAK
KULLANILMAZ.

1/1000

MÜTEAHHİT: AKPINAR HARİTA İMAR VE TİCARET LTD. STİ.

Signature