



| | | | | | |
|----|----|----|----|----|--|
| 01 | | | | | |
| 06 | a | b | c | d | |
| 15 | d | c | d | c | |
| 21 | 22 | 23 | 24 | 25 | |

PINARHISAR
(KIRKLARELİ)
E19-d-11-a-4-c

E19-d-11-a-4-b

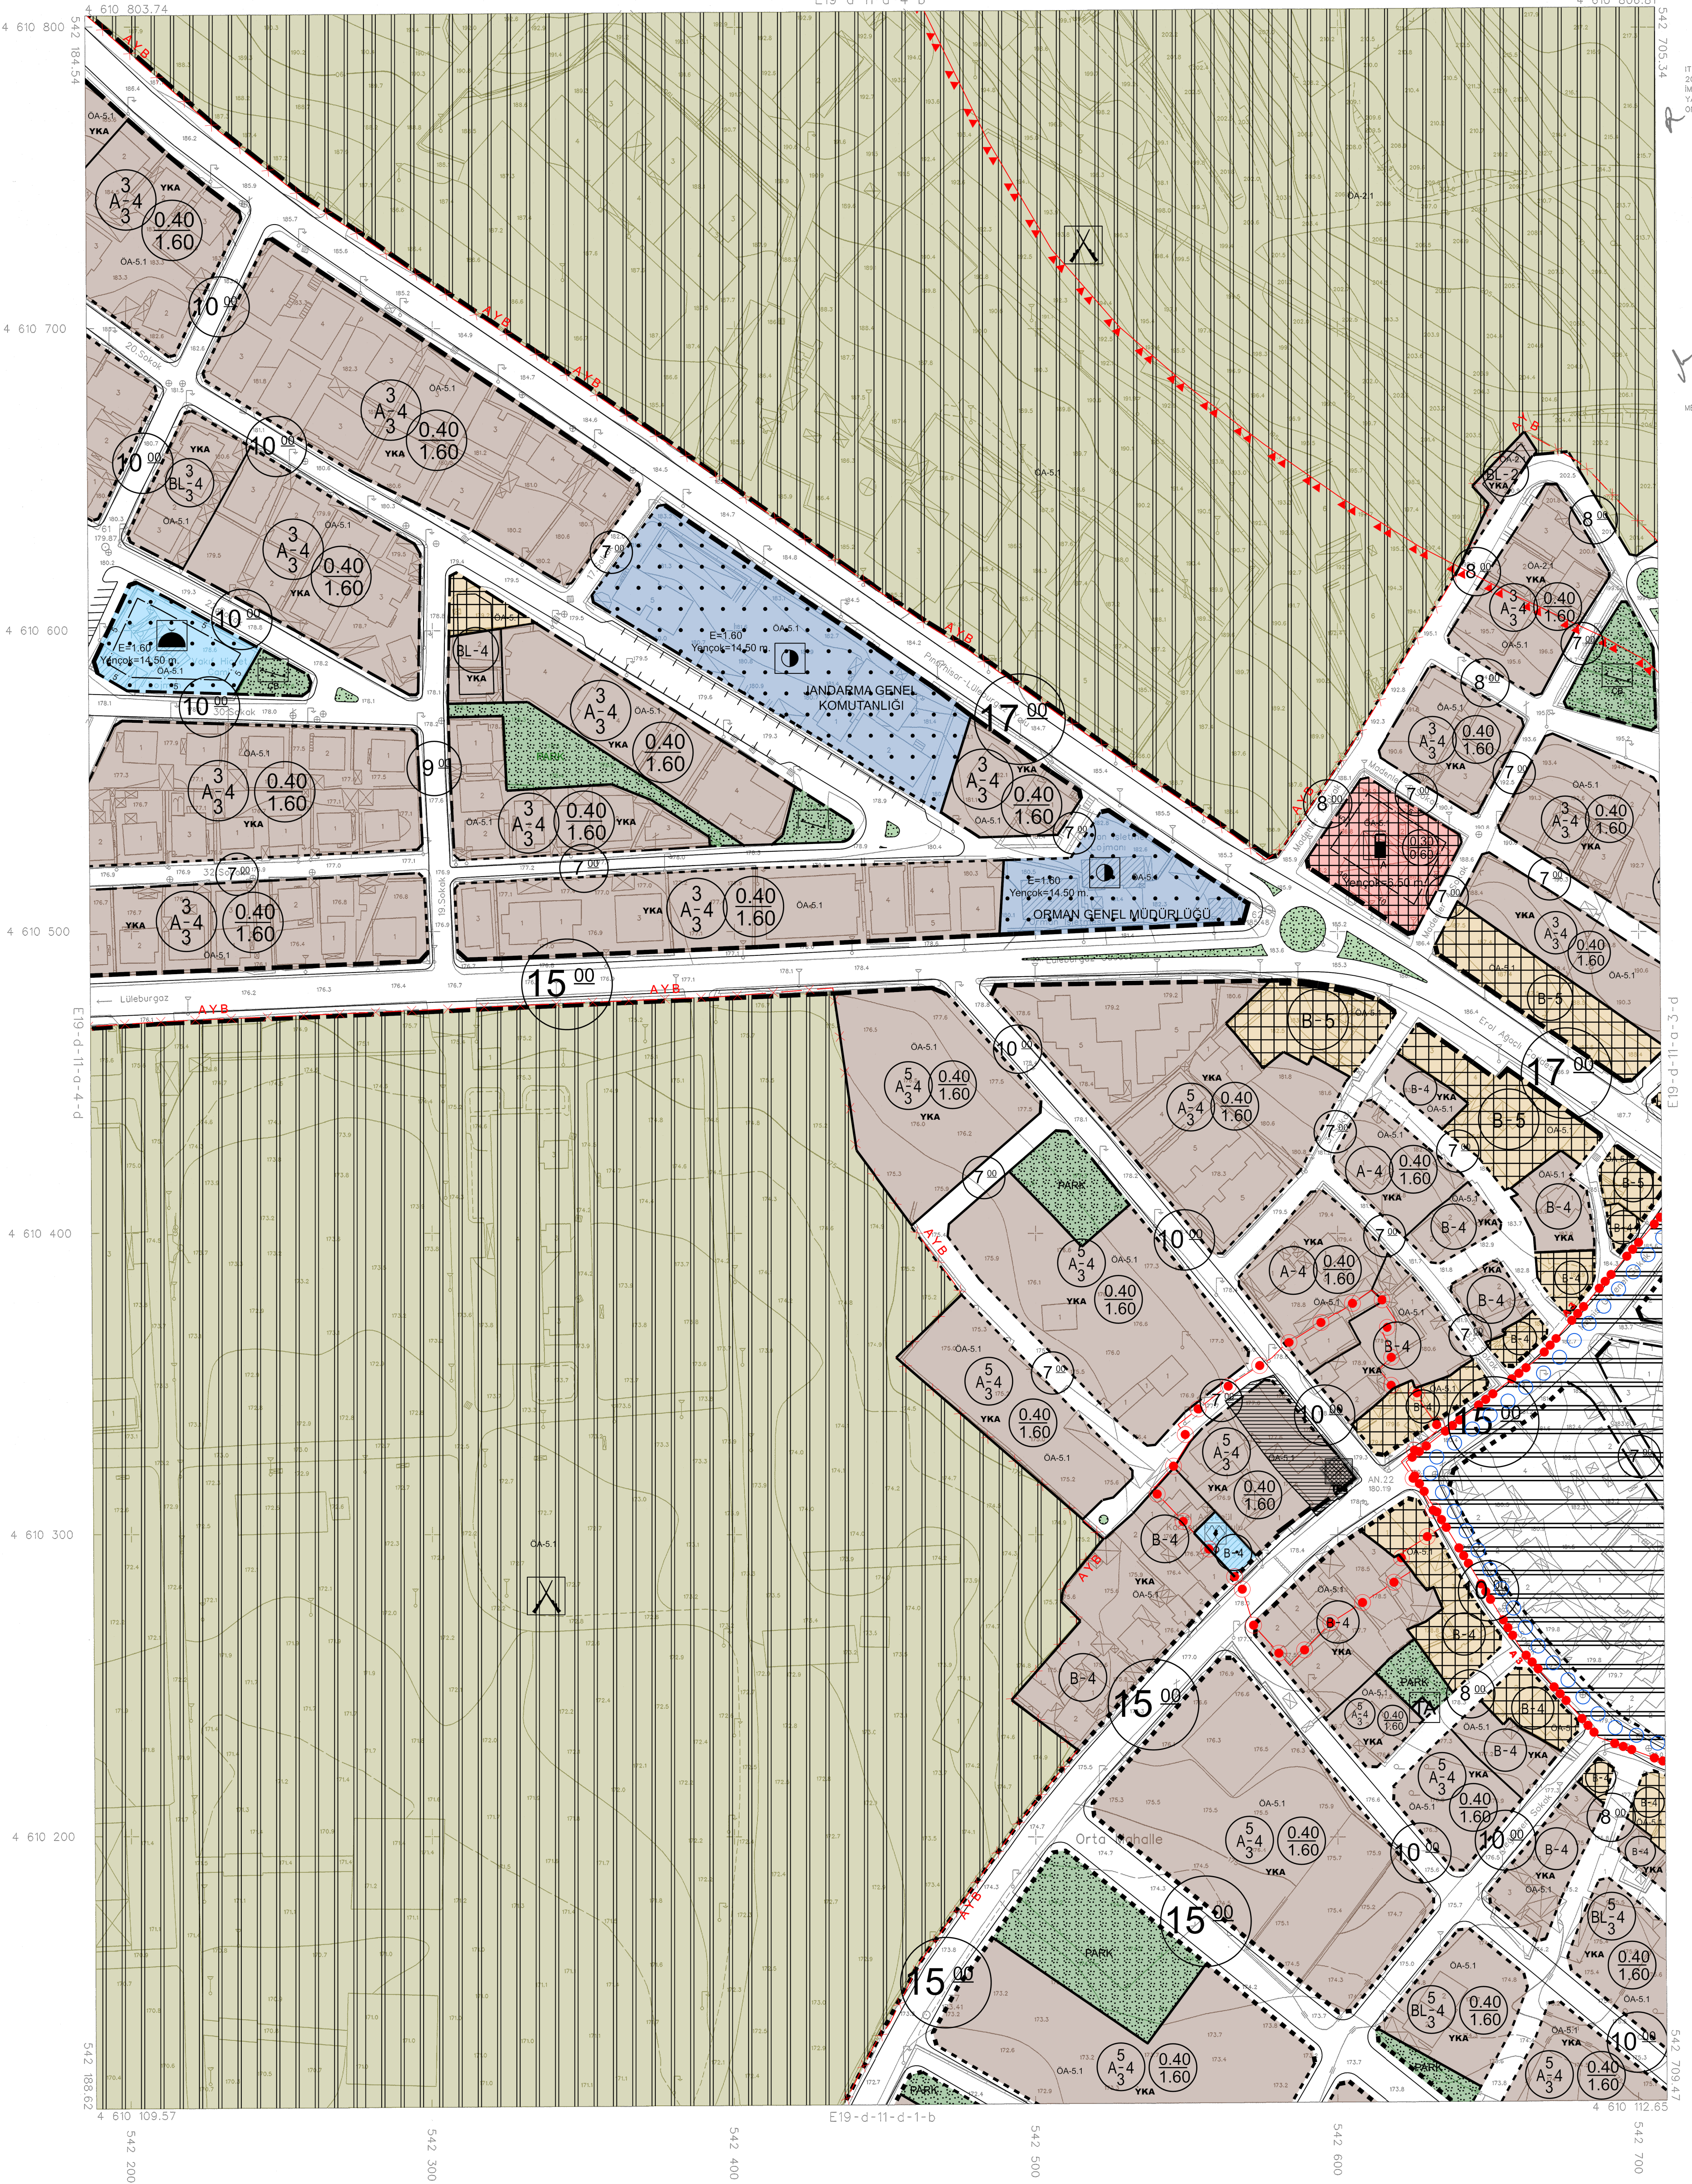

İTFF98 KOORDİNAT SİSTEMİNDE VE 2005.0 EPOĞUNDA AKPINAR HARİTA İNAR VE TİC. LTD. ŞTİ. TARAFINDAN YAPILAN 84 ADET HALHAZİR HARİTA ONANMIŞTIR.
22/10/2021

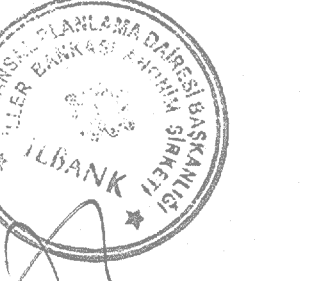

İLLER BANKASI ANONİM ŞİRKETİ
OSMAN NURİ ÖSMANLI
MEKANSAL PLANLAMA DÄRESİ BAŞKANI

06/06/2021 TARİHİNDE ÇEKİLEN HAVA FOTOĞRAFLARINDAN ÜRETİLEN PAFTALARDA, KİYMETLENDİRME VE YERSEL BÜTÜNLEME BİNA DİS ÇATI SINIRLARINDAN YAPILMIŞTIR.
NOT: HALHAZİR HARİTA SINIRI BELEDİYE/MÜCAVİR ALAN SINIRI OLARAK KULLANILAMAZ.

1/1000

MÜTEAHHİT: AKPINAR HARİTA İNAR VE TİCARET LTD.ŞTİ.

akın

PINARHISAR E19-d-11-a-4-c
(KIRKLARELİ)