


01	19						
06		d	b	2	c		
		d	c	d	c		
		d	b	a	b		
		c	d	c			
21	22	23	24	25			

PINARHISAR
(KIRKLARELİ)
E19-d-11-a-4-d

E19-d-11-a-4-a

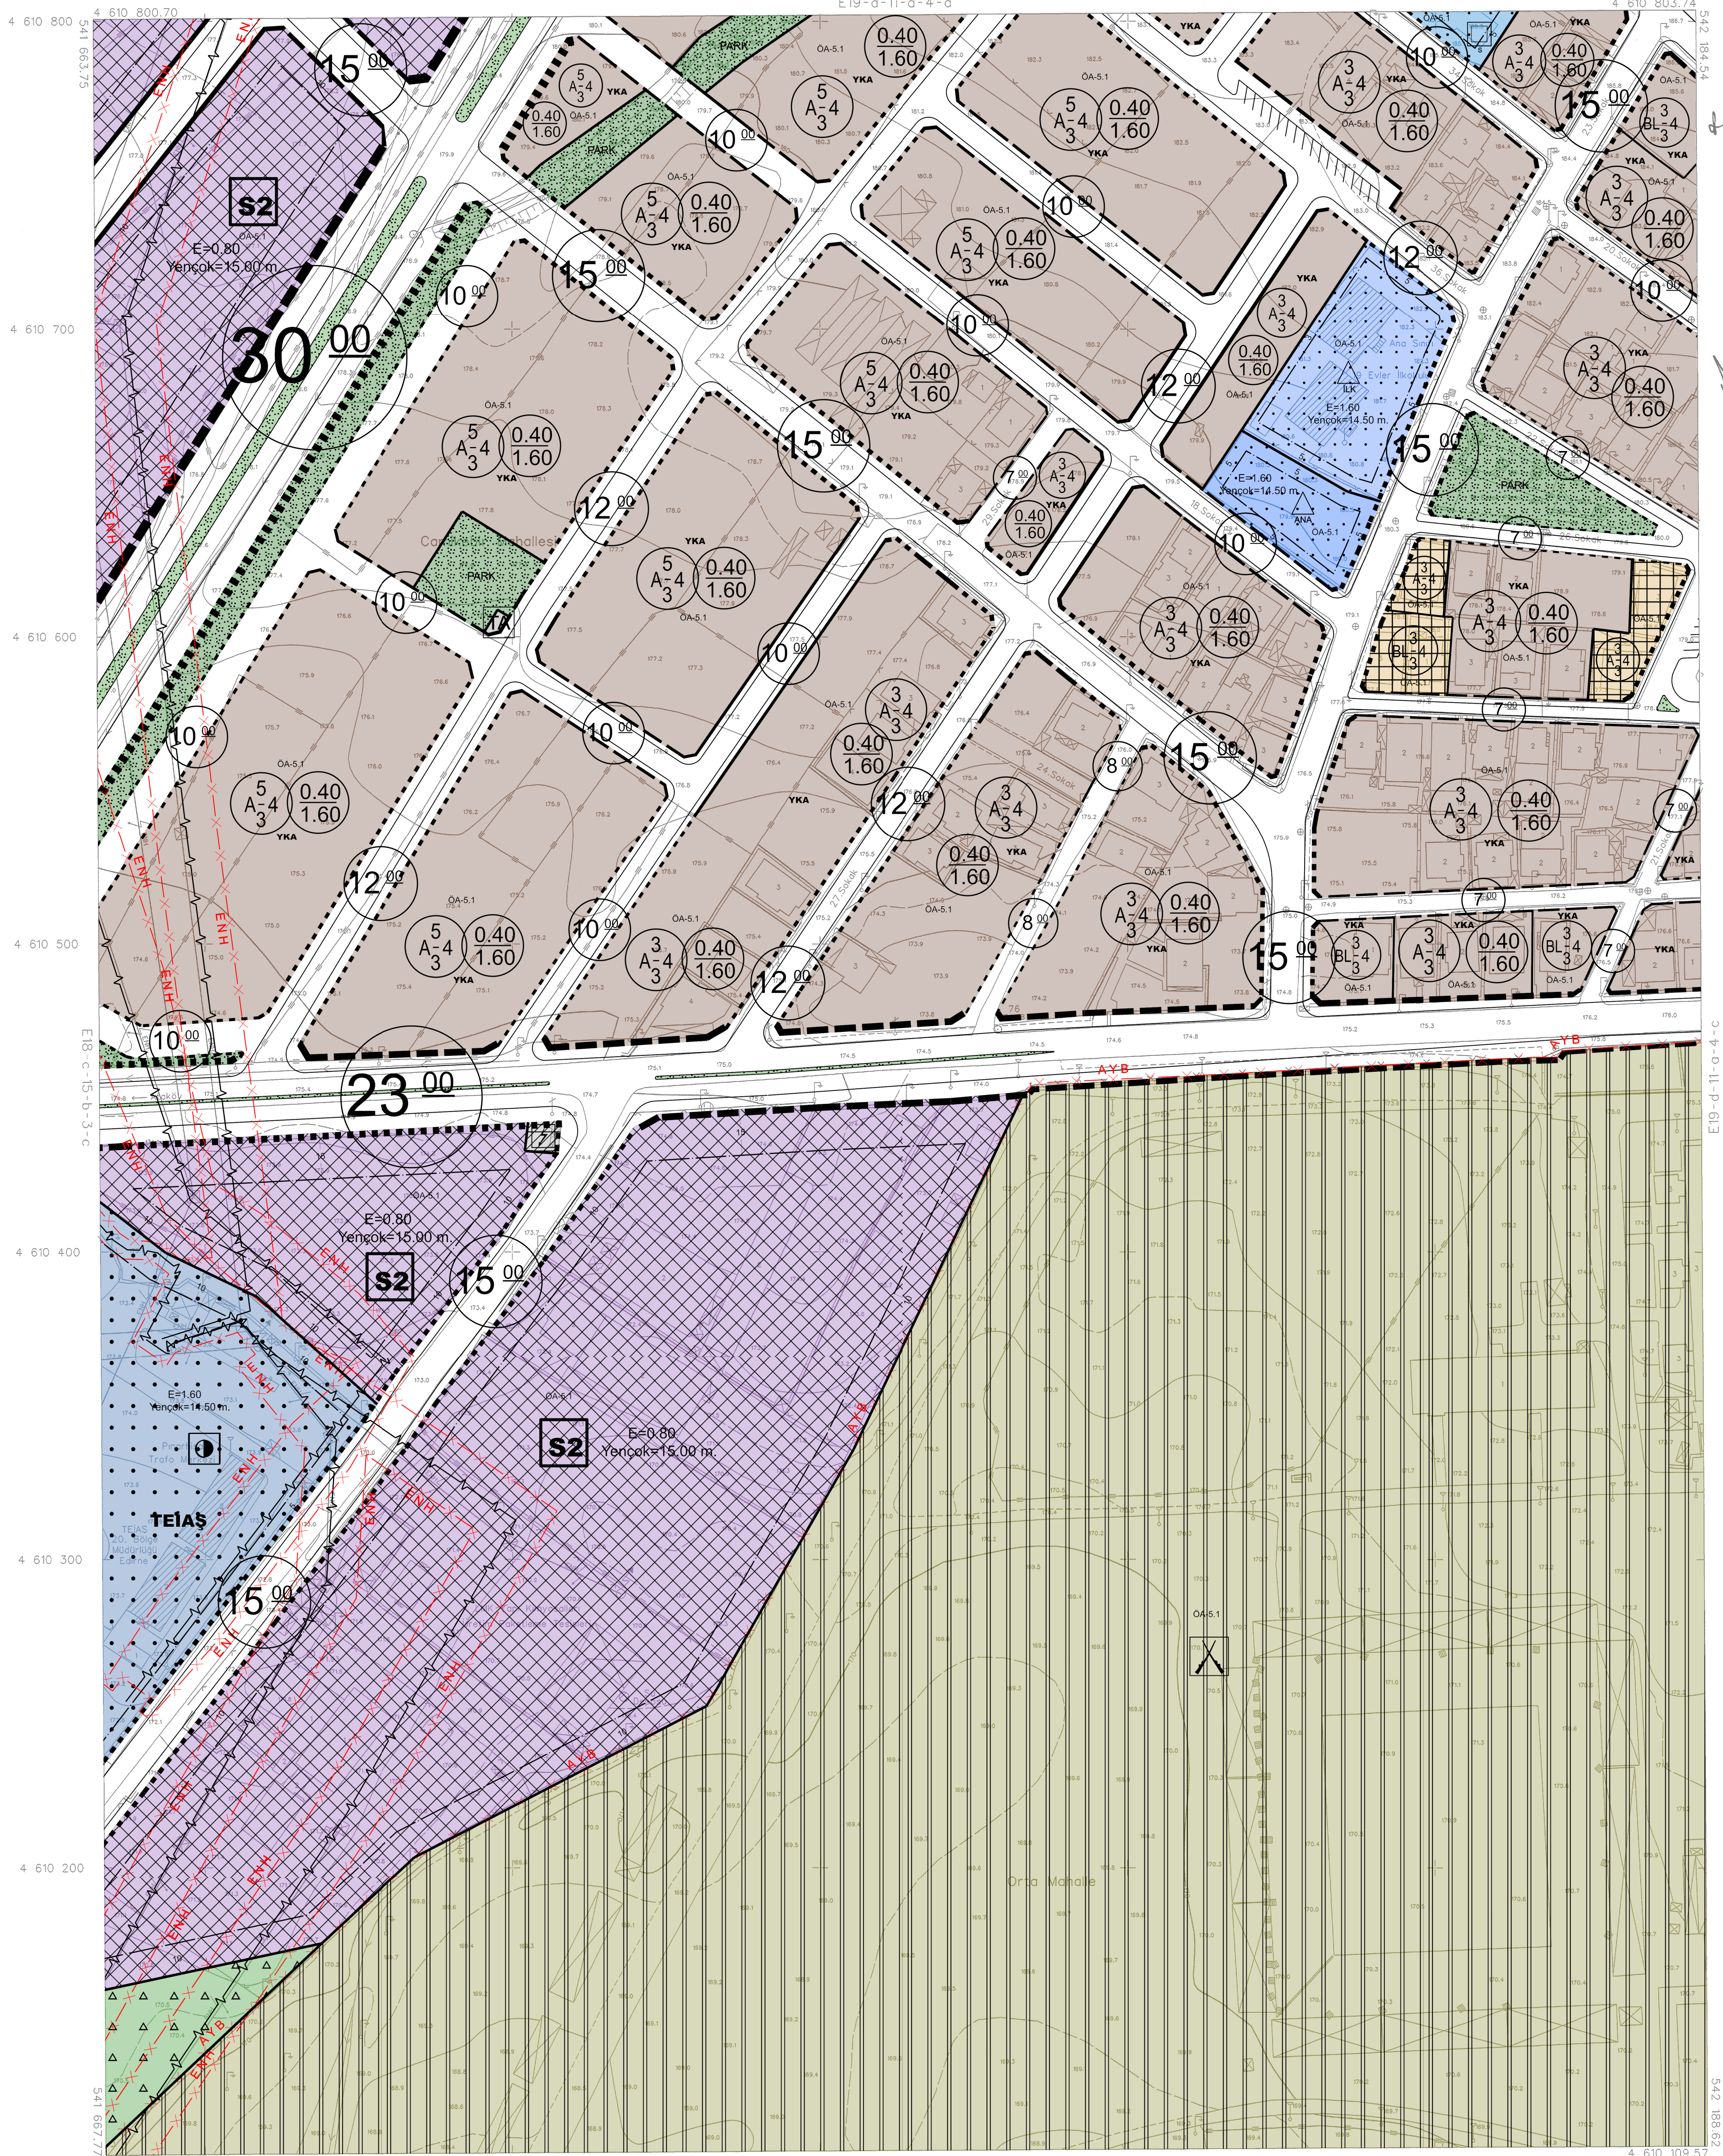

İTİFAK KOORDİNAT SİSTEMİNDE VE 2005.0 EPÖDÜNDE AKPINAR HARİTA, İMAR VE TİC. LTD. STİ. TARAFINDAN YAPILAN 84 ADET HALHAZİR HARİTA ONANMIŞTIR.
22/10/2021



İLLER BANKASI ANONİM ŞİRKETİ
OSMAN NURİ ÖSMANLI
MEKANSAL PLANLAMA DAİRESİ BAŞKANI

PINARHISAR E19-d-11-a-4-d
(KIRKLARELİ)

06/06/2021 TARİHİNDE ÇEKİLEN HAVA FOTOĞRAFLARINDAN ÜRETİLEN PAFTALARDA, KİMYETLENDİRME VE YERSEL BÜTÜNLEME BİNA DİS ÇATI SINIRLARINDAN YAPILMIŞTIR.
NOT: HALHAZİR HARİTA SINIRI BELEDİYE/MÜCAVİR ALAN SINIRI OLARAK KULLANILAMAZ.

1/1000

MÜTEAHHİTİ: AKPINAR HARİTA İMAR VE TİCARET LTD STİ.