


01					
06					
11					
16					
21	22	23	24	25	

PINARHISAR
(KIRKLARELİ)
E19-d-11-b-3-d

E19-d-11-b-3-a

4 610 819.49
4 610 800
4 610 700
4 610 600
4 610 500
4 610 400
4 610 300
4 610 200
4 610 125.33

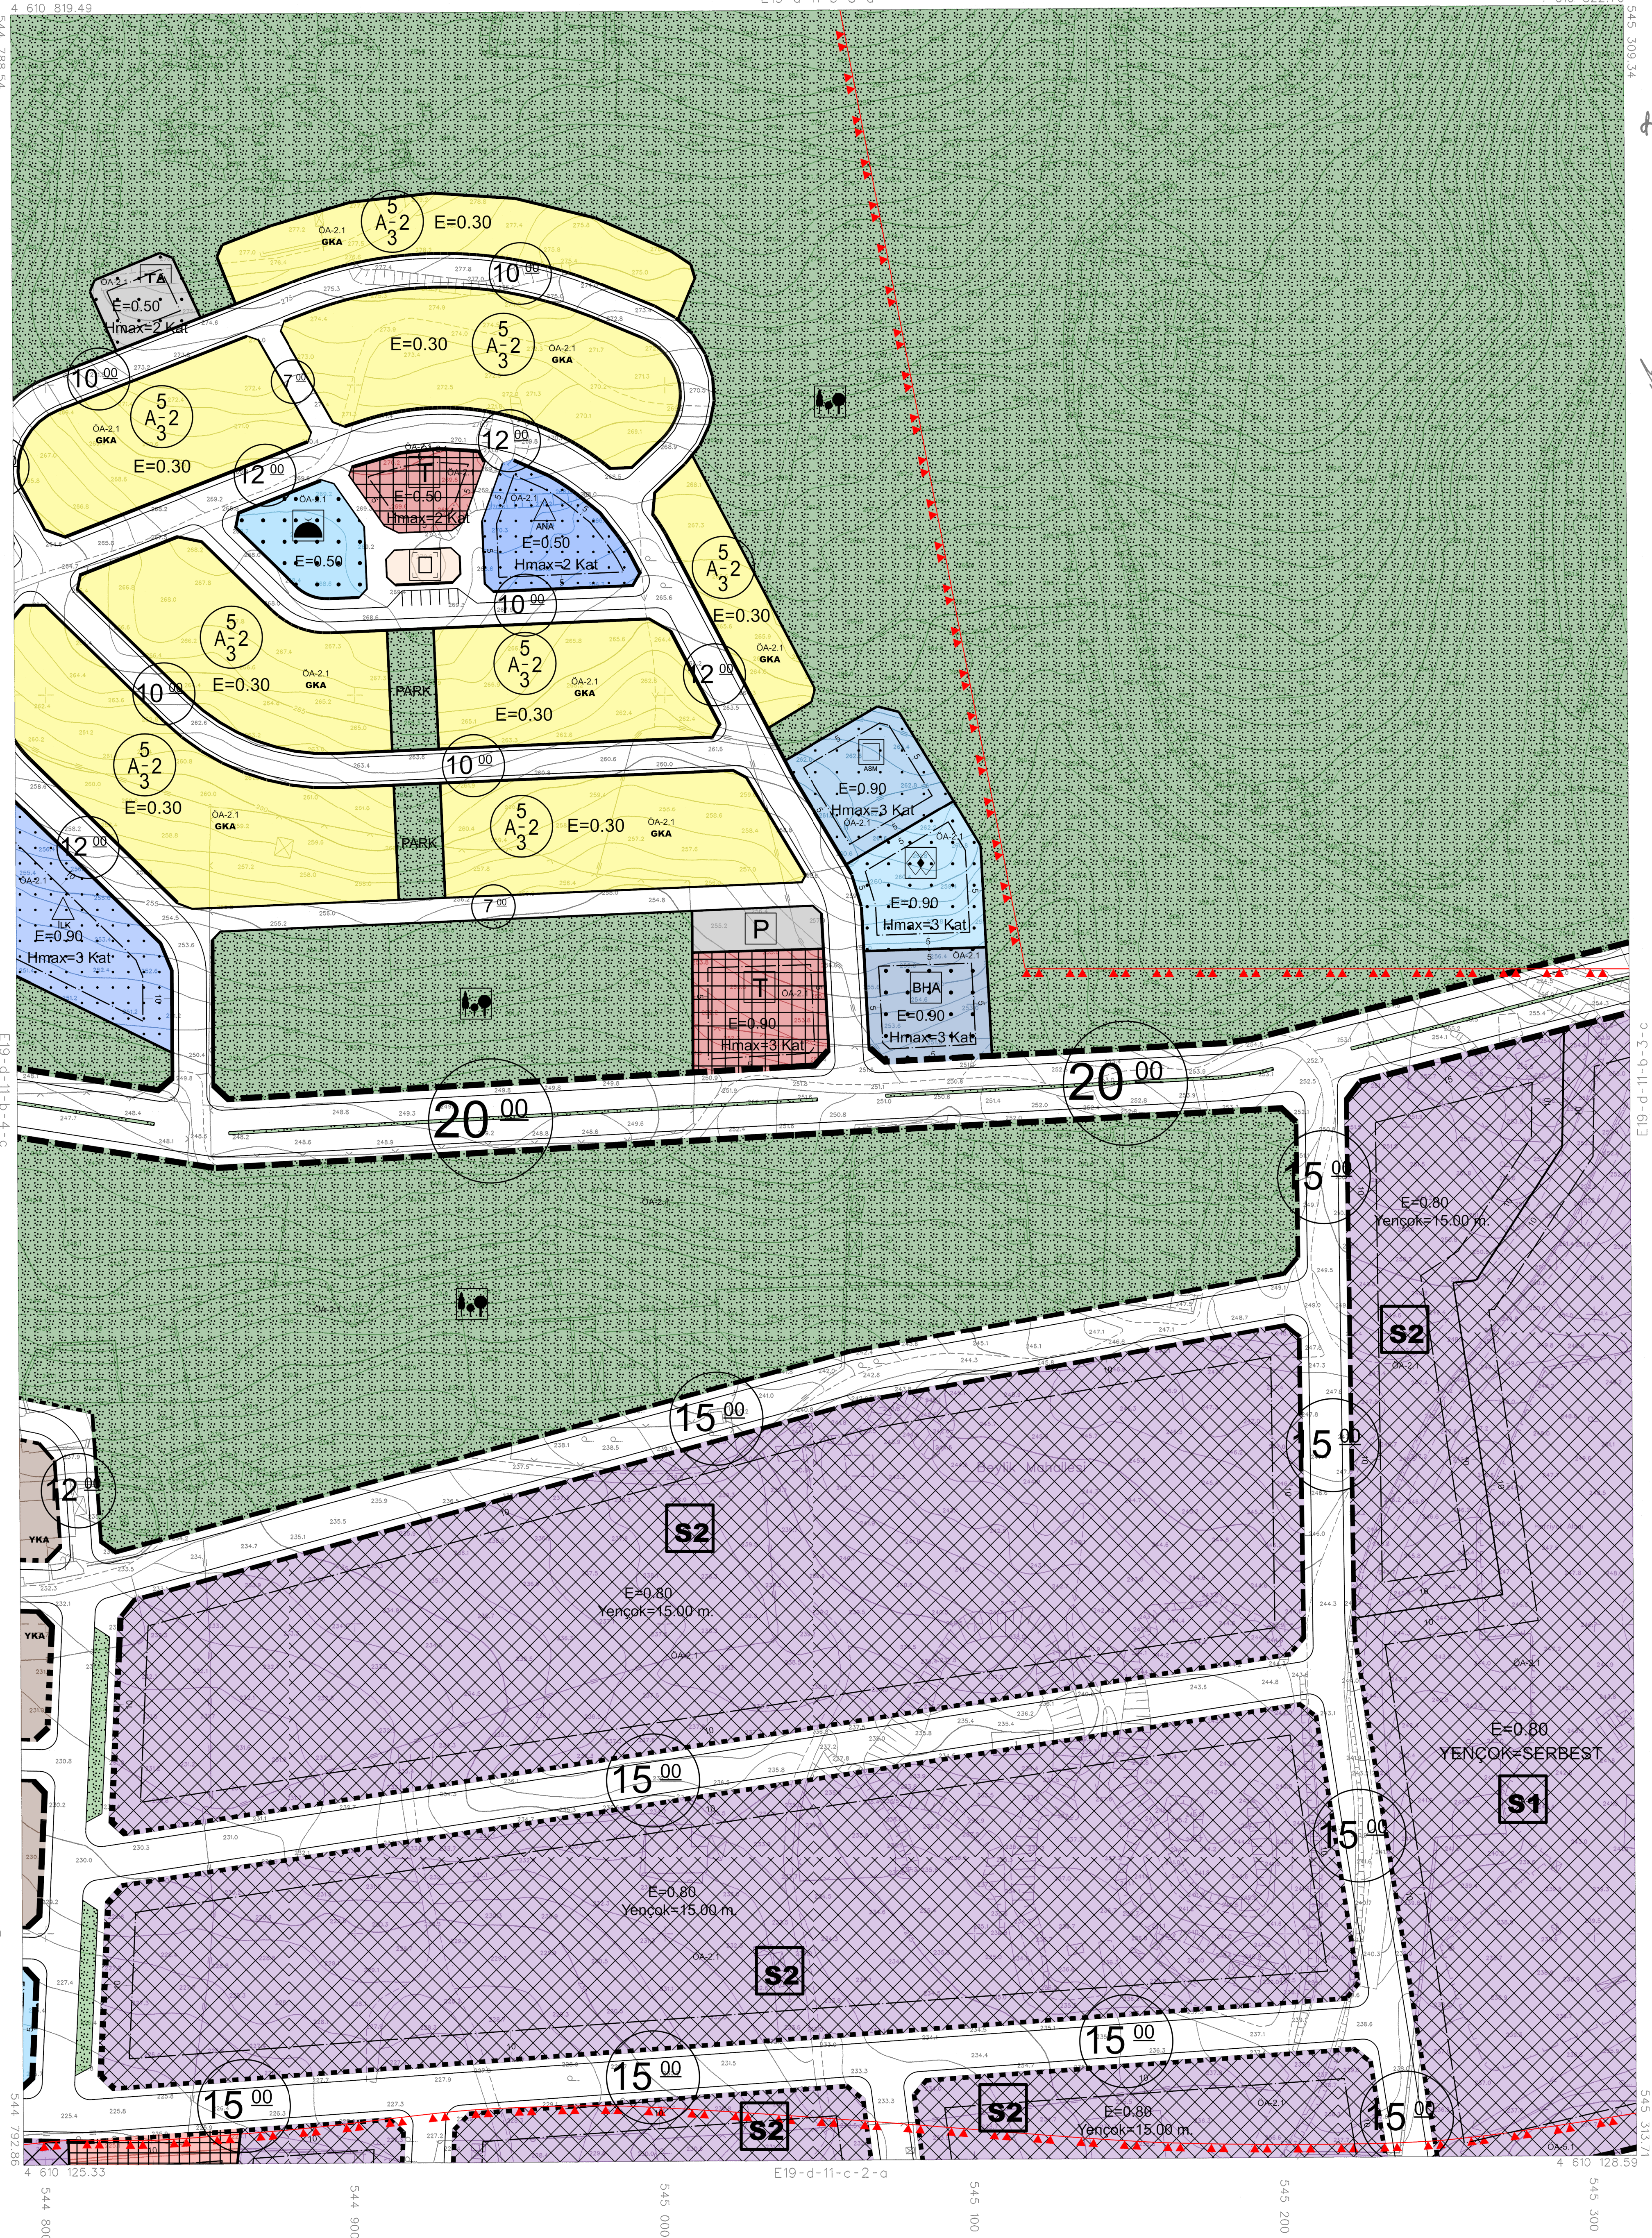

İTİFAK KORDONAT SİSTEMİNDE VE 2005.0 EĞÜLÜNDE AKPINAR HARİTA İMAR VE TİC. LTD. ŞTİ. TARAFINDAN YAPILAN 84 ADDET HALHAZIR HARİTA ÖNANMIŞTIR.
22/10/2021



İLLER BANKASI ANONİM ŞİRKETİ
OSMAN NURİ ÖSMANLI
MEKANŞAL PLANLAMA DAİRESİ BAŞKANI

1/1000

MÜTEAHHİT: AKPINAR HARİTA İMAR VE TİCARET LTD.ŞTİ.

06/06/2021 TARİHİNDE ÇEKİLEN HAVA FOTOĞRAFLARINDAN ÜRETİLEN PAFTALARDA, KİTİMLİLENDİRİME VE YERSEL BÜTÜNLEME BİNA DİŞİ CATI SINIRLARINDAN YAPILMIŞTIR.
NOT: HALHAZIR HARİTA SINIRI BELEDİYE/MÜCAVİR ALAN SINIRI OLARAK KULLANILAMAZ.

PINARHISAR (KIRKLARELİ)
E19-d-11-b-3-d