


01				19
06				
16				
21	22	23	24	25


d	c	2
b	a	b
d	c	d

PINARHISAR
(KIRKLARELI)
E19-d-11-b-4-a

E19-d-11-b-1-d

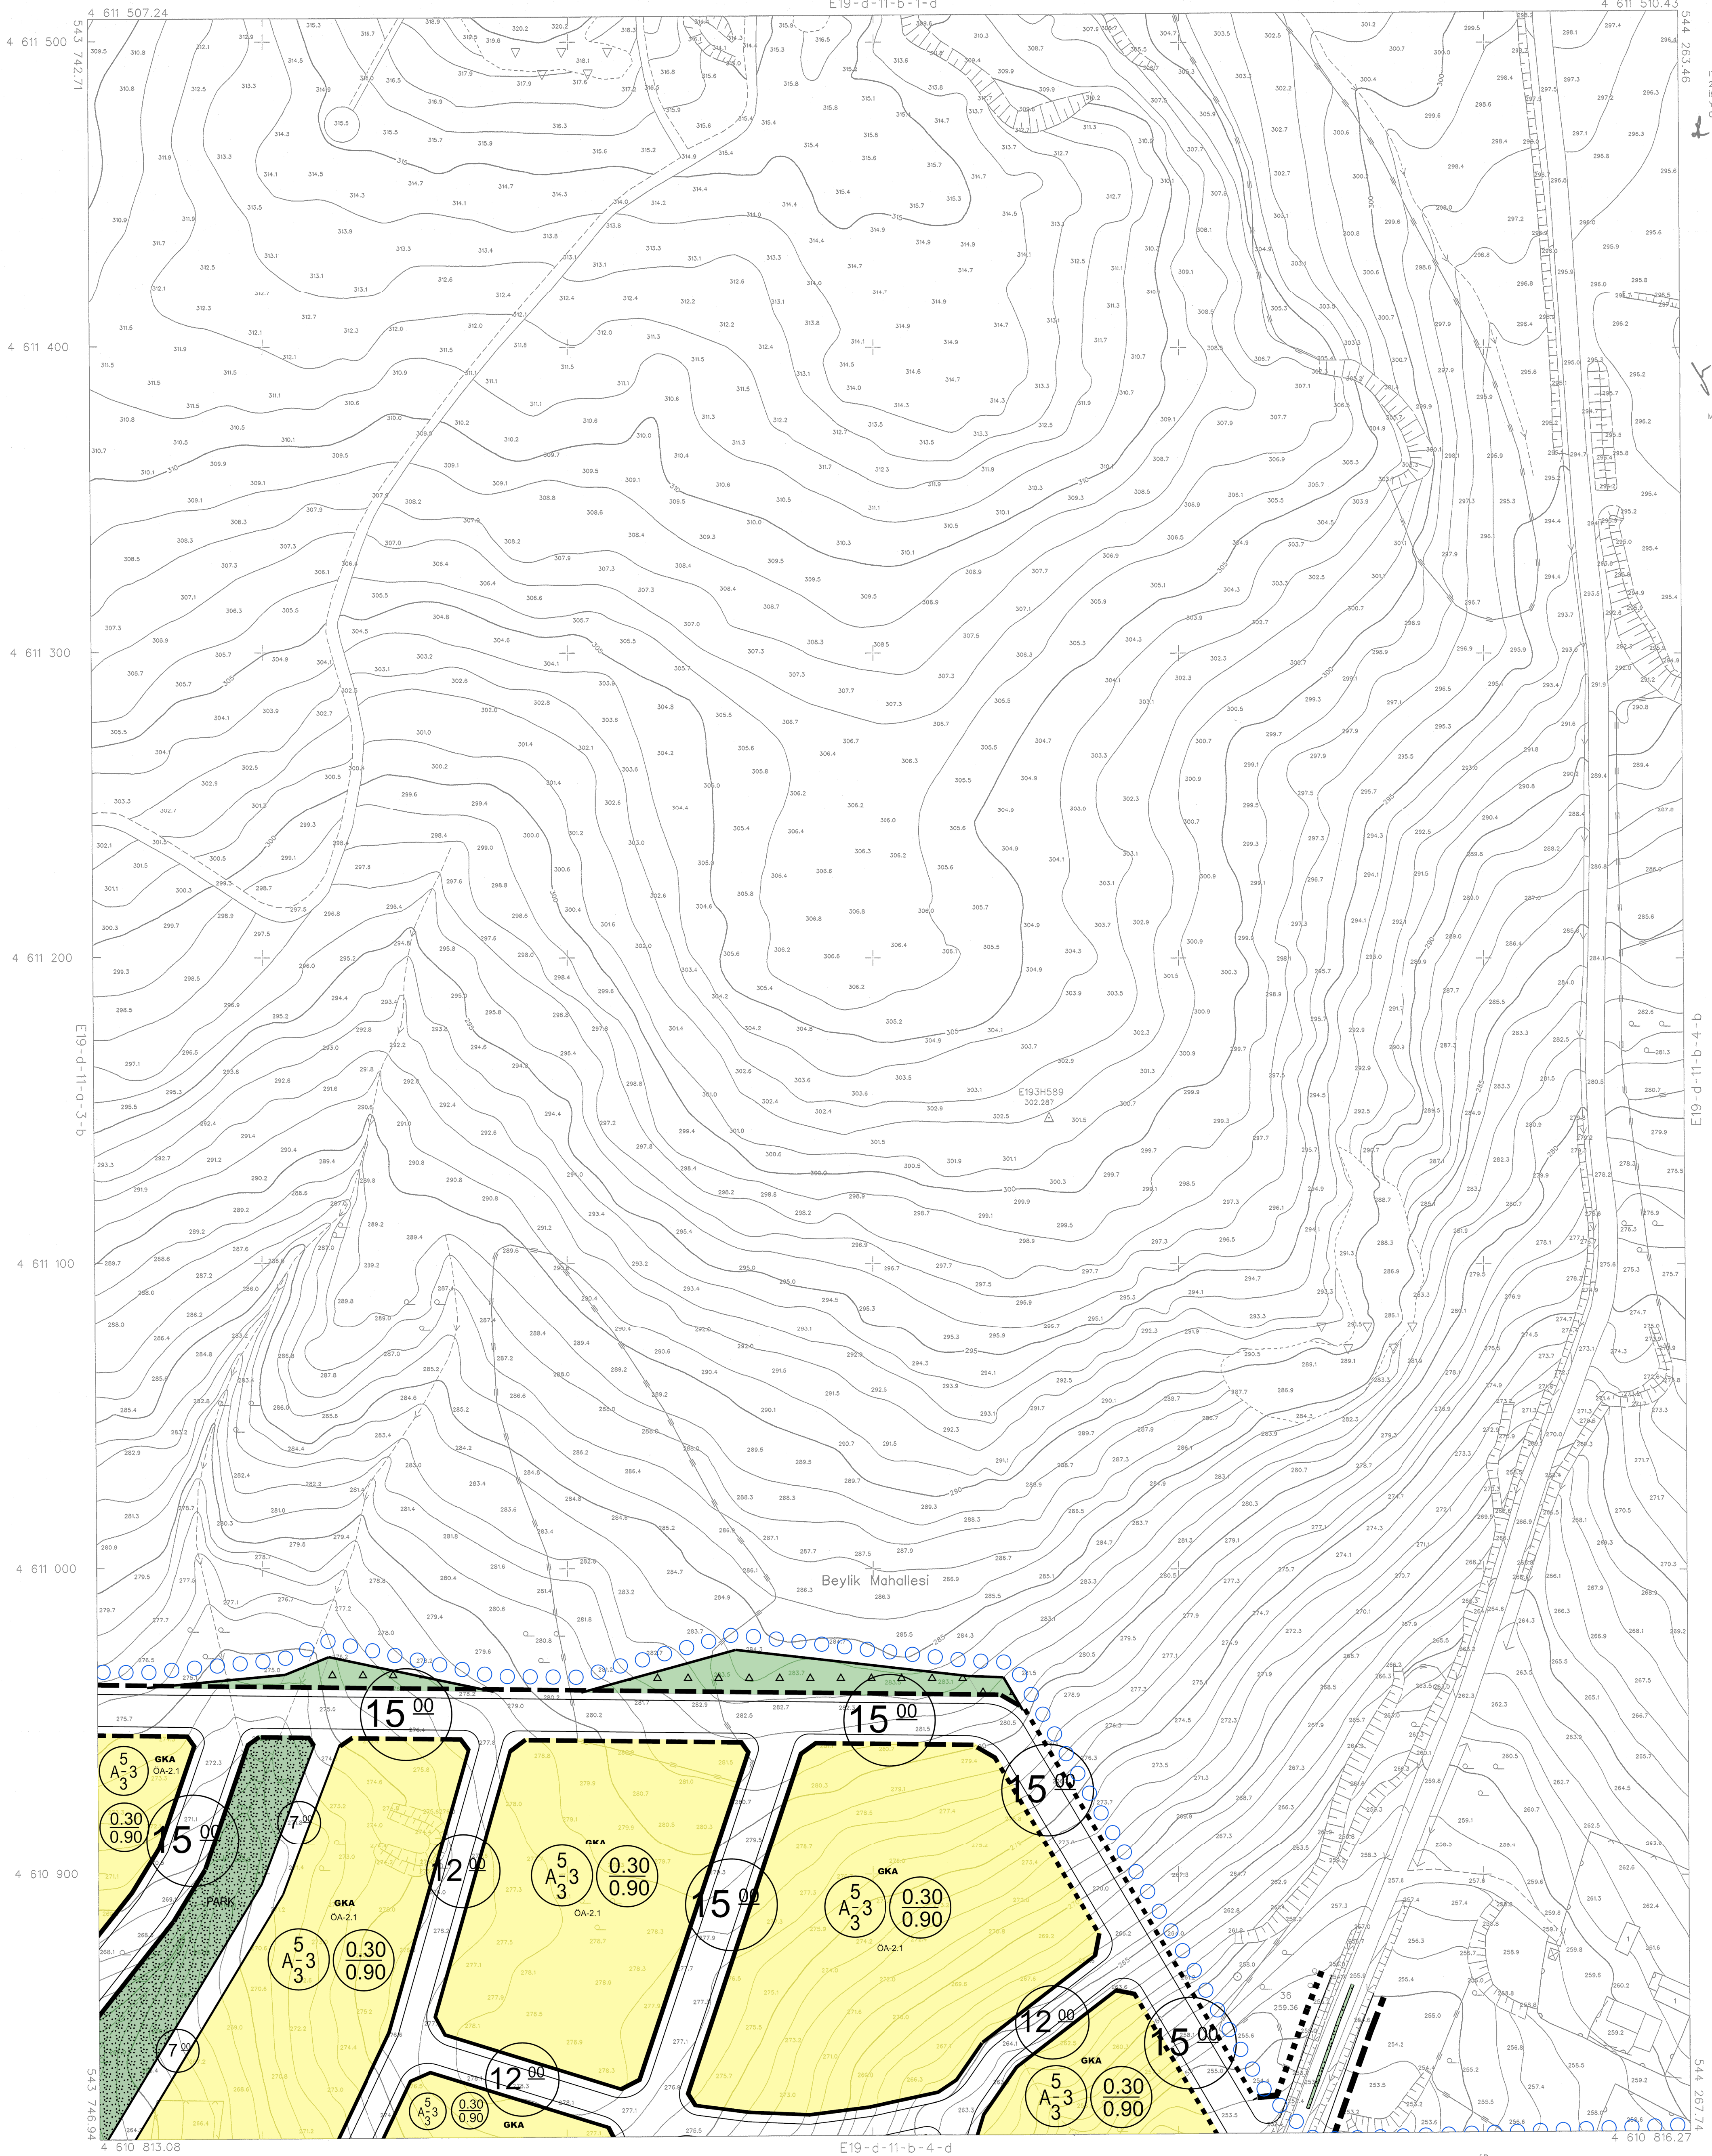

İTFR96 KOORDİNAT SİSTEMİNDE VE
2005.0 EPOĞUNDA AKPINAR HARİTA
İMAR VE TİC. LTD. STİ. TARAFINDAN
YAPILAN 84 ADET HALHAZIR HARİTA
ONAYDIR.
22/10/2021

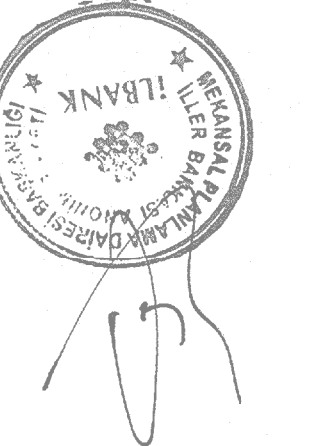

İLLER BANKASI ANONİM ŞİRKETİ
OSMAN NURİ OSMANLI
MEKANSAL PLANLAMA DARESİ BAŞKANI

06/06/2021 TARİHİNDE ÇEKİLEN HAVA FOTOĞRAFLARINDAN ÜRETİLEN PAFTALARDA,
KİYMETLENDİRME VE YERSEL BÜTÜNLEME BİNA DİŞ ÇATI SINIRLARINDAN
YAPILMIŞTIR.
NOT: HALHAZIR HARİTA SINIRI BELEDİYE/MÜCAVİR ALAN SINIRI OLARAK
KULLANILMAZ.

1/1000

MİTEAHHET: AKPINAR HARİTA İMAR VE TİCARET LTD. STİ.

dim

PINARHISAR E19-d-11-b-4-a
(KIRKLARELİ)