

01					19
06					
15	d	c			
16	d	c			
21	22	23	24	25	

d	c	2
o	b	a
d	c	e

PINARHISAR
(KIRKLARELİ)
E19-d-11-b-4-c

E19-d-11-b-4-b

4 610 819 49

4 610 800

4 610 700

4 610 600


4 610 500

4 610 400

4 610 300

4 610 200

4 610 122.10

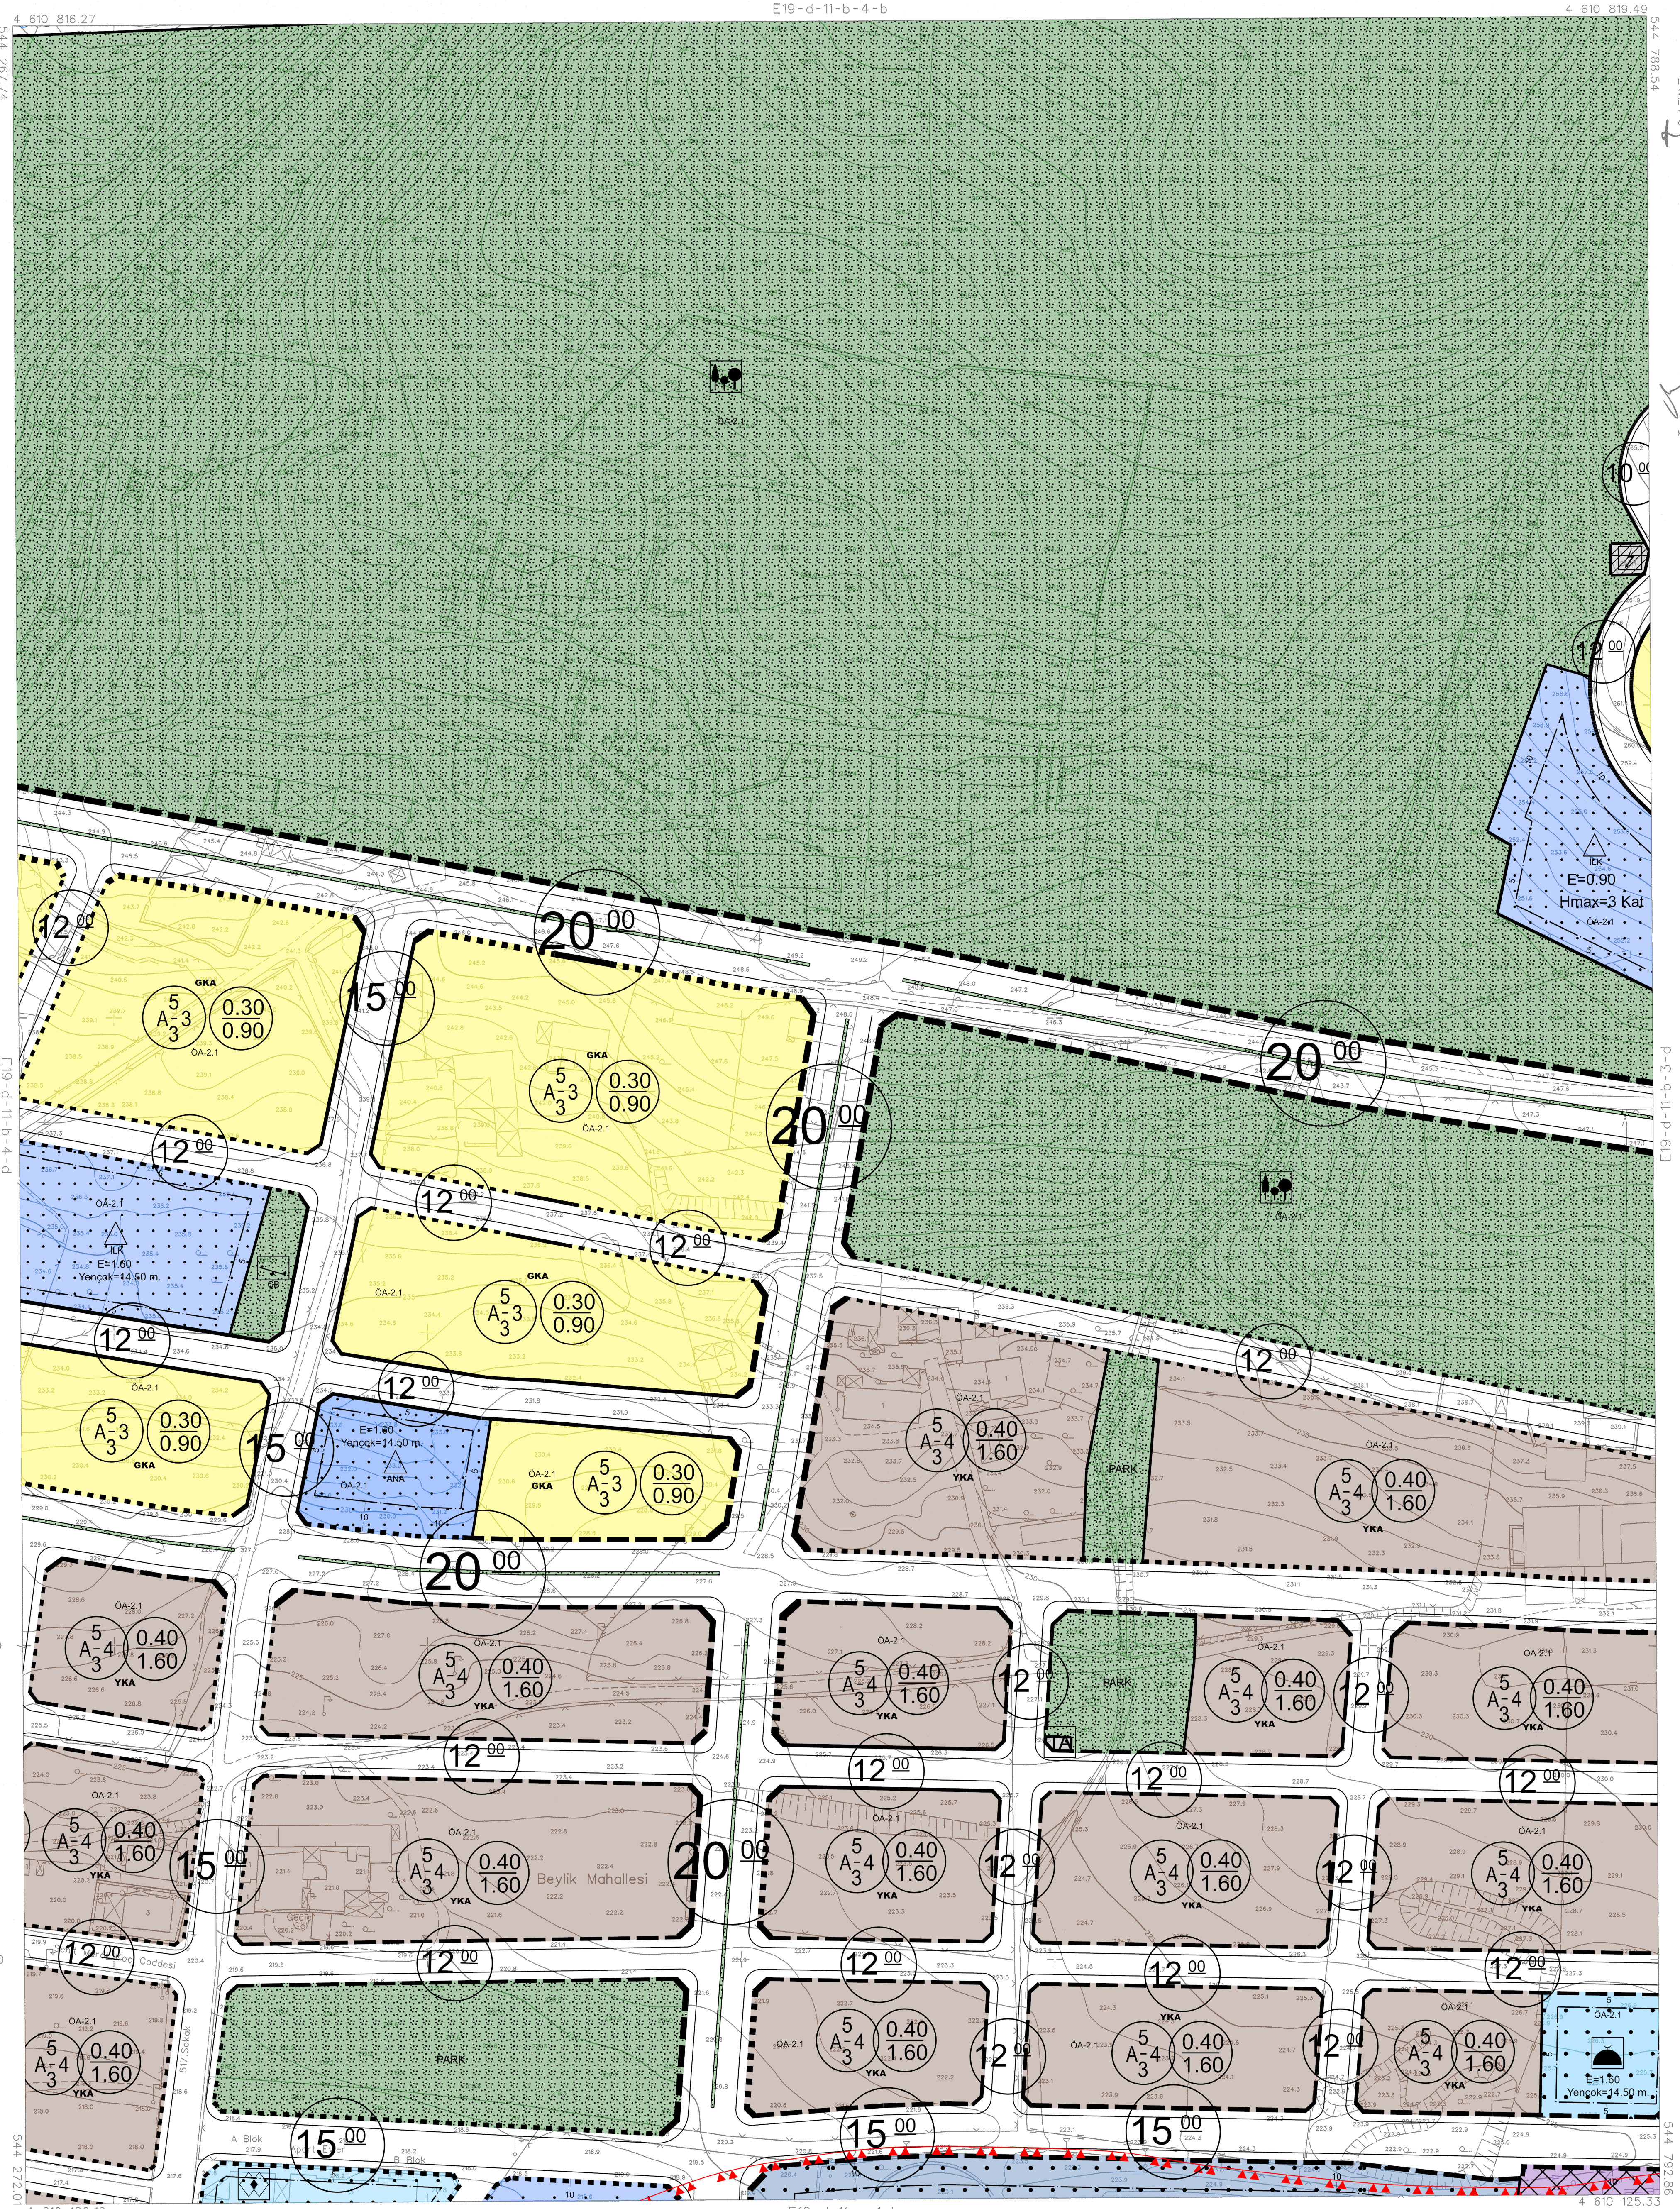

İTİFAK KOORDİNAT SİSTEMİNDE VE 2005.0 EPOĞUNDA AKPNAR HARİTA İMAR VE TİC. LTD. ŞTİ. TARAFINDAN YAPILAN 84 ADET HALHAZİR HARİTA ONANMIŞTIR.
22/10/2021



İLLER BANKASI ANONİM ŞİRKETİ
OSMAN NURİ ÖSMANLI
MEKANSAL PLANLAMA DAİRESİ BAŞKANI

PINARHISAR E19-d-11-b-4-c
(KIRKLARELİ)

1/1000

MÜTEAHHİT: AKPNAR HARİTA İMAR VE TİCARET LTD.ŞTİ.

06/06/2021 TARİHİNDE ÇEKİLEN HAVA FOTOĞRAFLARINDAN ÜRETİLEN RAFTALARDA, KİMYEVİLENDİRME VE YERSEL BÜTÜNLÜME İZİN DİŞ ÇATI SINIRLARINDAN YAPILMIŞTIR.

NOT: HALHAZİR HARİTA ŞİRHİ BELEDİYE/MÜCAVİR ALAN SINIRI OLARAK KULLANILMAZ.