


01					
06					
15					
16					
21					


PINARHISAR
(KIRKLARELİ)
E19-d-11-c-1-a

E19-d-11-b-4-d

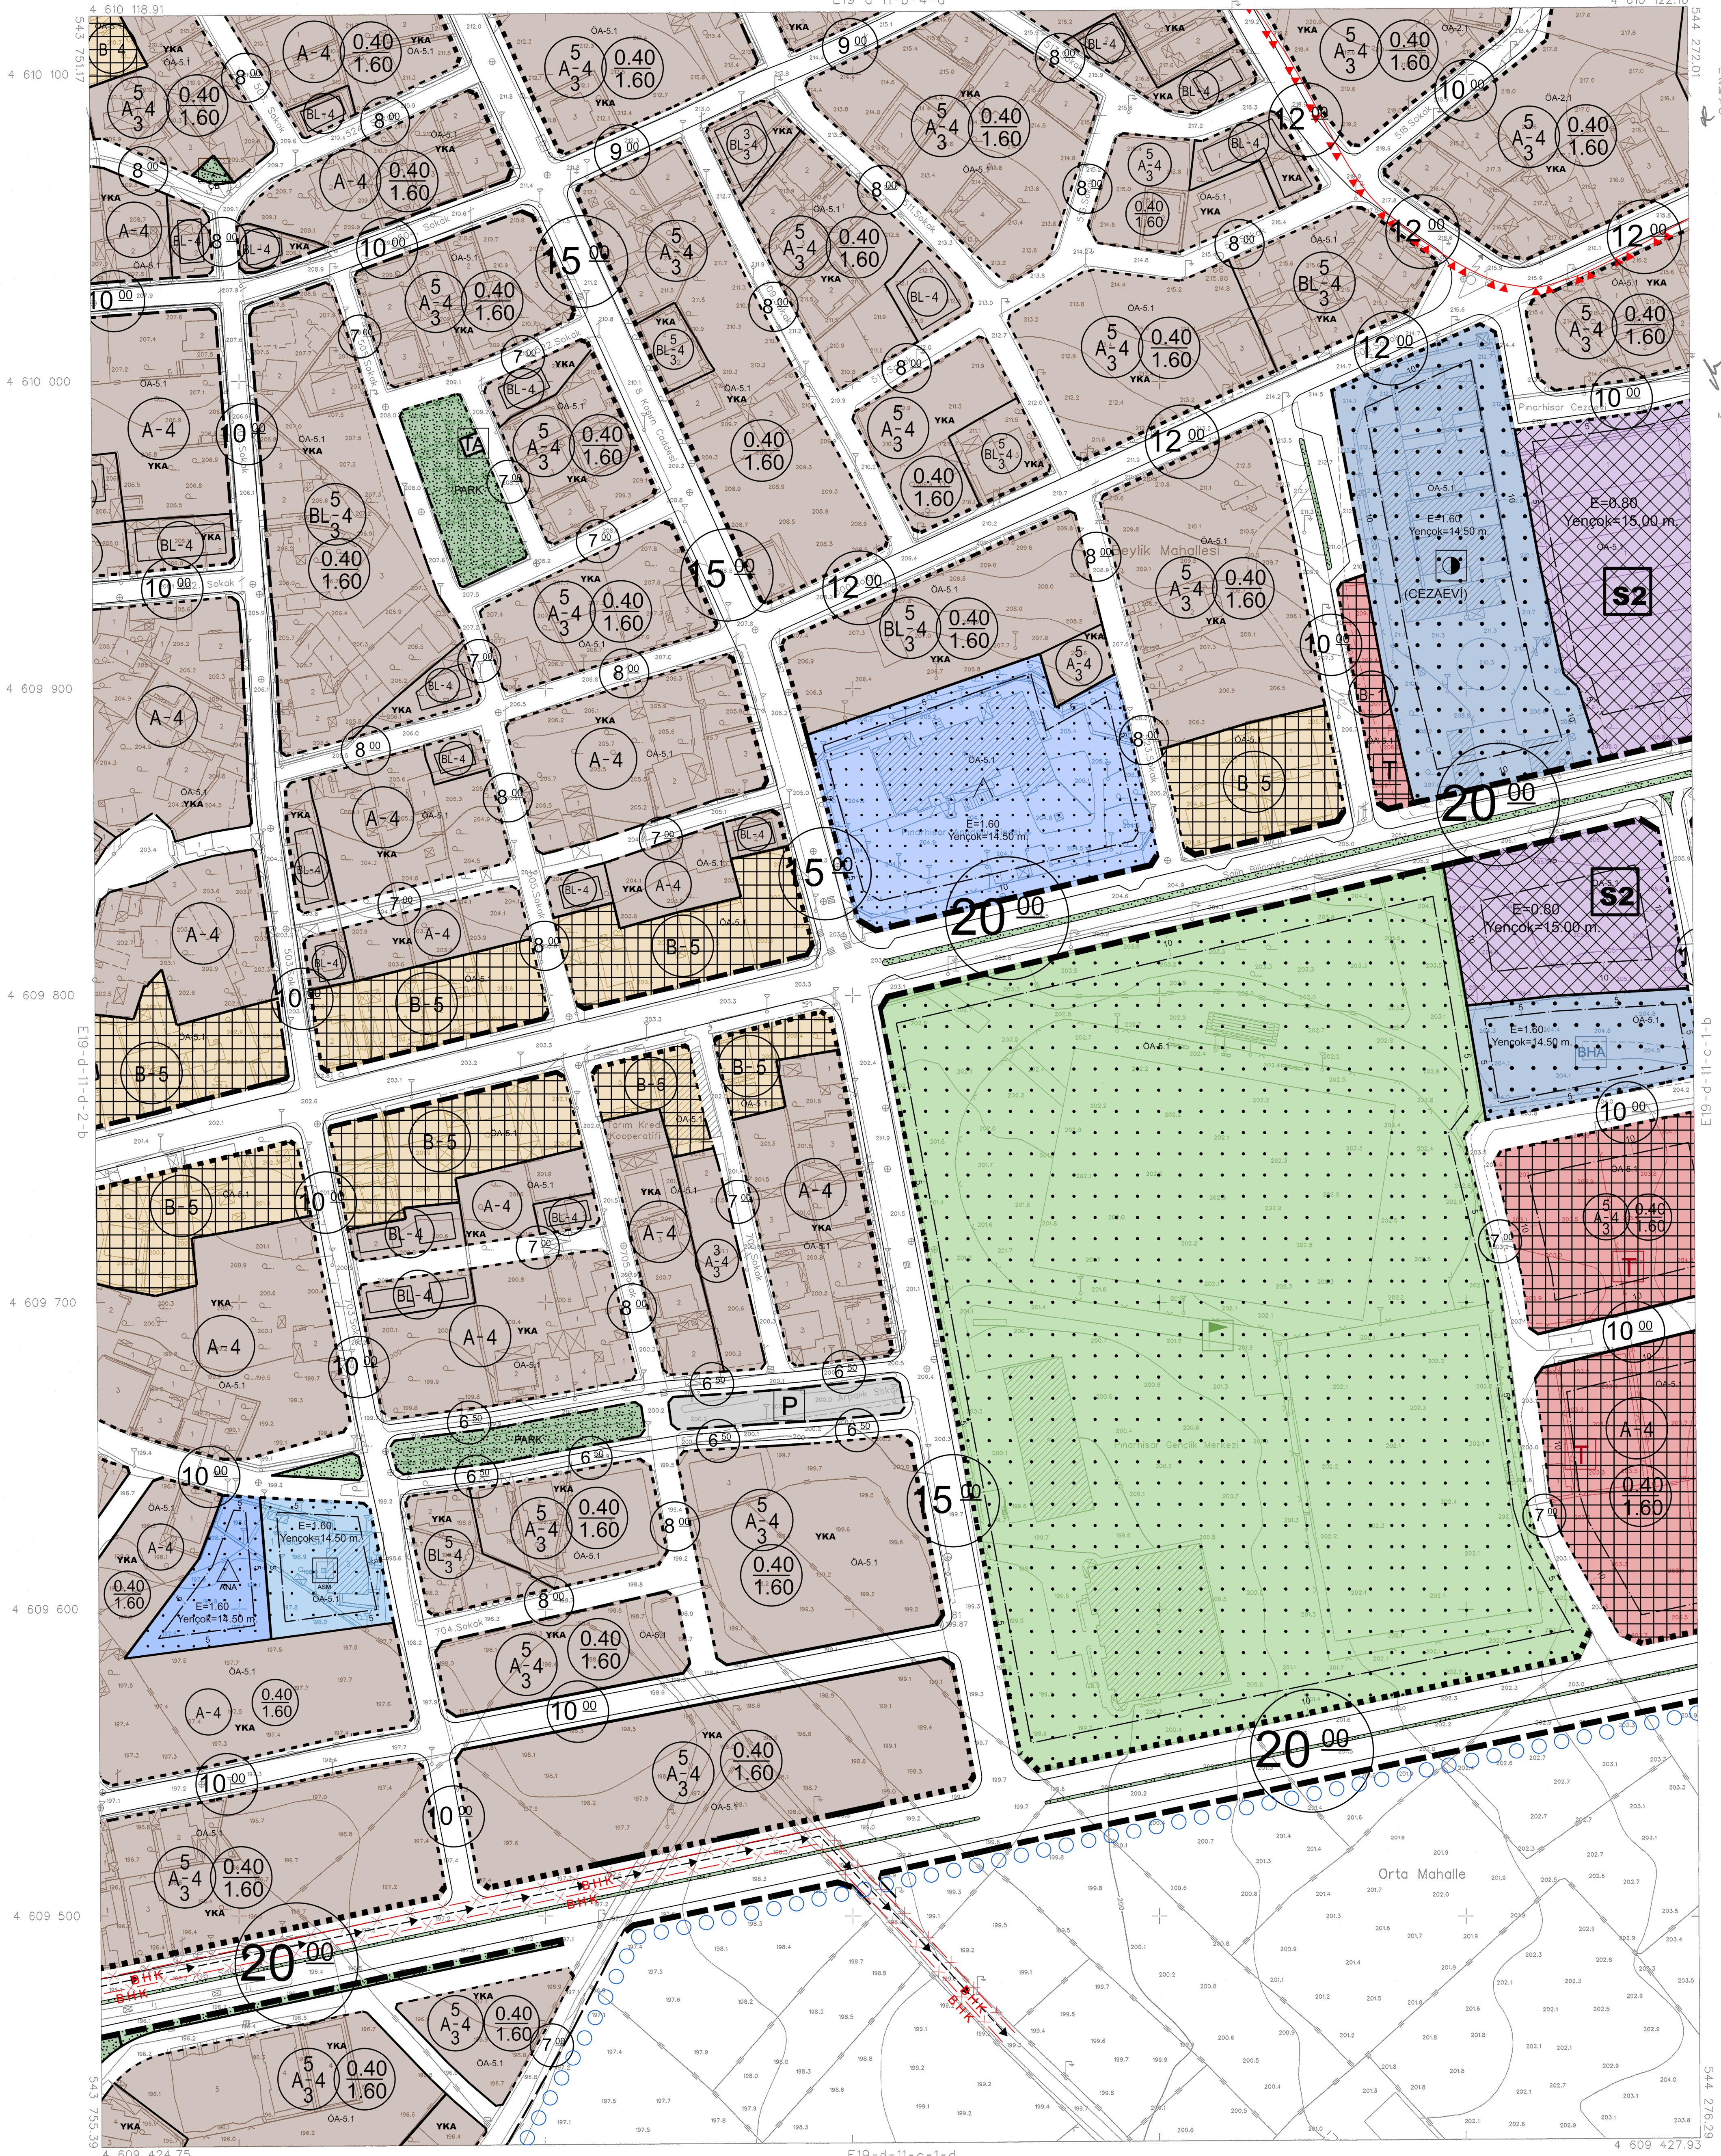

İTİFAK KOORDİNAT SİSTEMİNDE VE 2005.0 EPÖĞÜNDE AKPINAR HARİTA İMAR VE TİC. LTD. STİ. TARAFINDAN YAPILAN 84 ADET HALIHAZIR HARİTA ÖZAKIMDIR.

22/10/2021

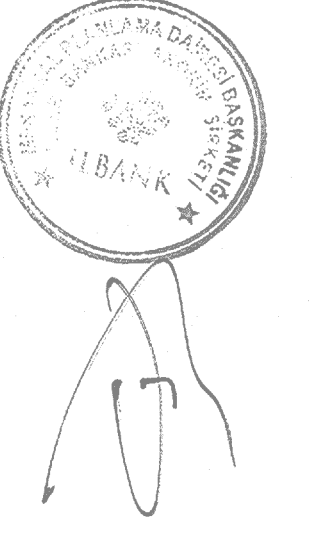

İLLER BANKASI ANONİM ŞİRKETİ
OSMAN NURİ OSMANLI
MEKANSAL PLANLAMA DAİRESİ BAŞKANI

06/06/2021 TARİHİNDE ÇEKİLEN HAVA FOTOĞRAFLARINDAN ÜRETİLEN PAFTALARDA, KİYMETLENDİRME VE YERSEL BÜTÜNLEME BİNA DİŞİ SINIRLARINDAN YAPILMIŞTIR.
NOT: HALIHAZIR HARİTA SINIRI BELEDİYE/MÜCAVİR ALAN SINIRI OLARAK KULLANILMAZ.

1/1000

MÜTEAHHİT: AKPINAR HARİTA İMAR VE TİCARET LTD. STİ.

PINARHISAR
(KIRKLARELİ)
E19-d-11-c-1-a