


01					
06					
11					
16					
21					
22					
23					
24					
25					

PINARHISAR  
(KIRKLARELİ)  
E19-d-11-c-1-b

E19-d-11-b-4-c

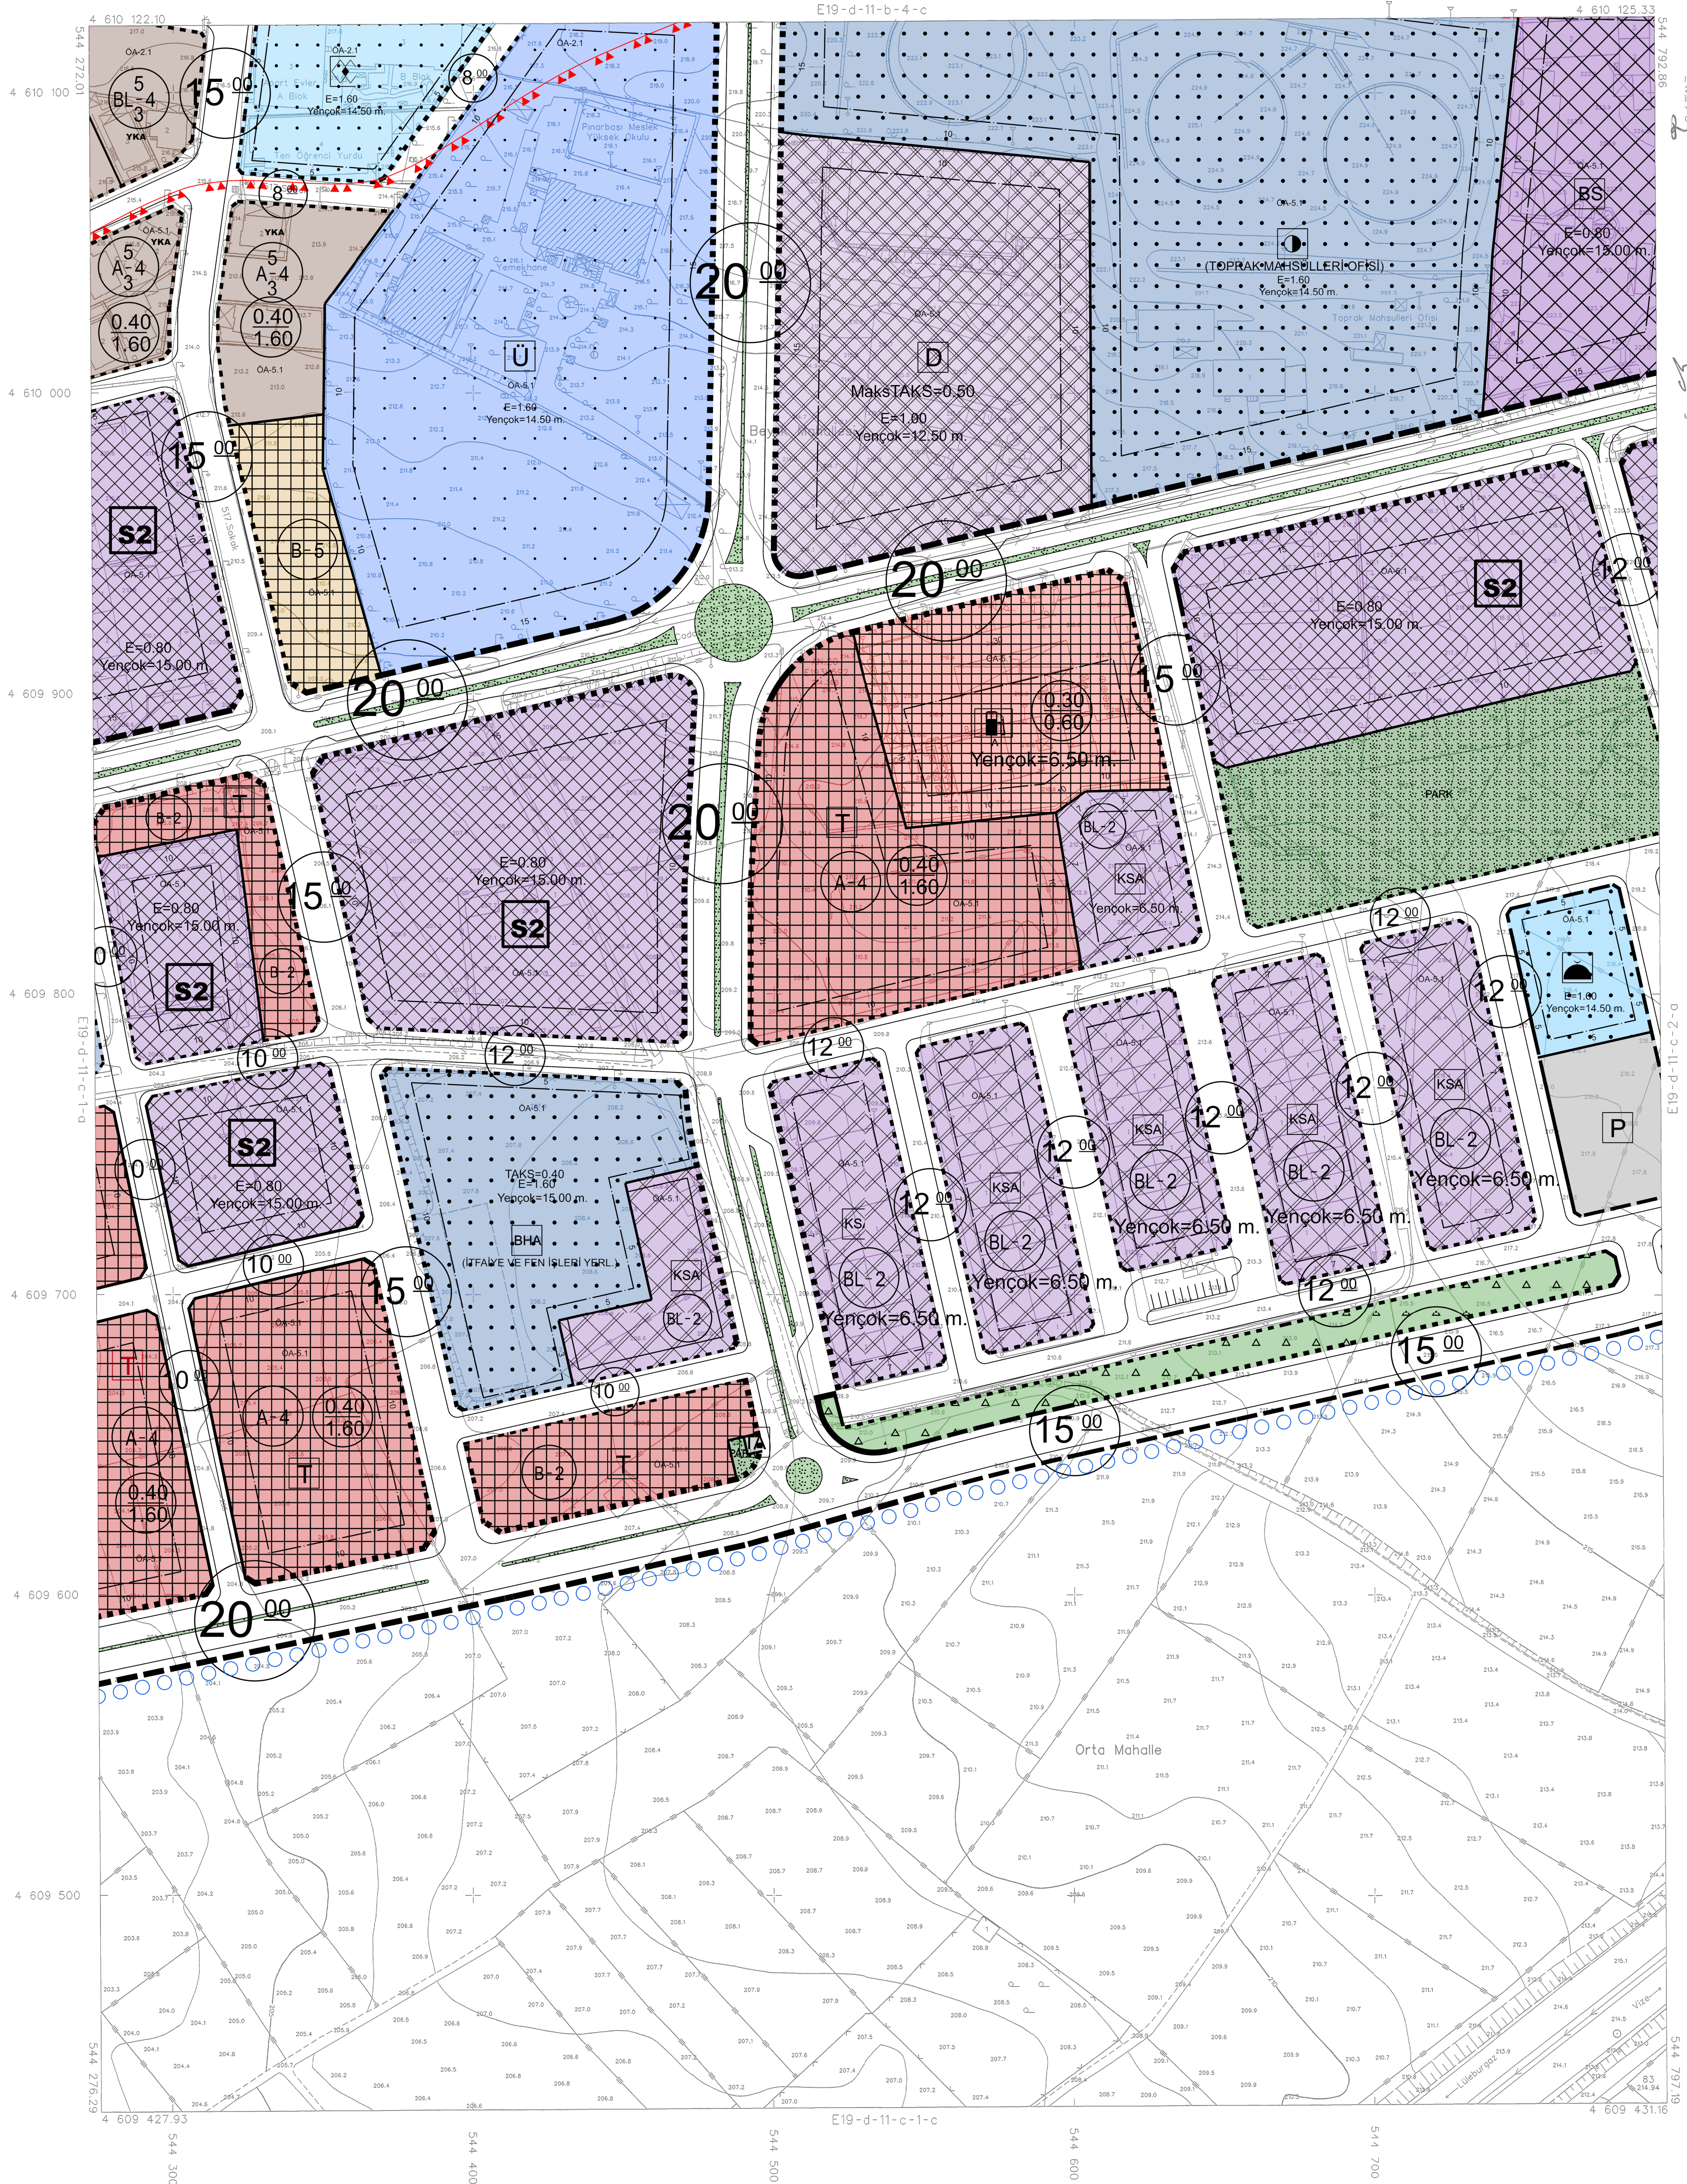

İTFF96 KOORDİNAT SİSTEMİNDE VE 2005.0 EPOĞUNDA AKPINAR HARİTA İMAR VE TİC. LTD. STİ. TARAFINDAN YAPILAN 84 ADET HALHAZIR HARİTA ONANMIŞTIR.  
22/10/2021



İLLER BANKASI ANONİM ŞİRKETİ  
OSMAN NURİ OSMANOĞLU  
MEKANSAL PLANLAMA DAİRESİ BAŞKANI

PINARHISAR  
(KIRKLARELİ)  
E19-d-11-c-1-b

06/08/2021 TARİHİNDE ÇEKİLEN HAVA FOTOĞRAFLARINDAN ÜRETİLEN PAFTALARDA, KİYMETLENDİRME VE YERSEL BÜTÜNLEME BİNA DIŞI SINIRLARINDAN YAPILMIŞTIR.  
NOT: HALHAZIR HARİTA SINIRI BELEDİYE/MÜCAVİR ALAN SINIRI OLARAK KULLANILMAZ

1/1000

MÜTEAHHET: AKPINAR HARİTA İMAR VE TİCARET LTD. STİ.