


01									19
06	a	b	a						
16	d	c	d	c					
21	22	23	24	25					

PINARHISAR
(KIRKLARELİ)
E19-d-11-c-2-b

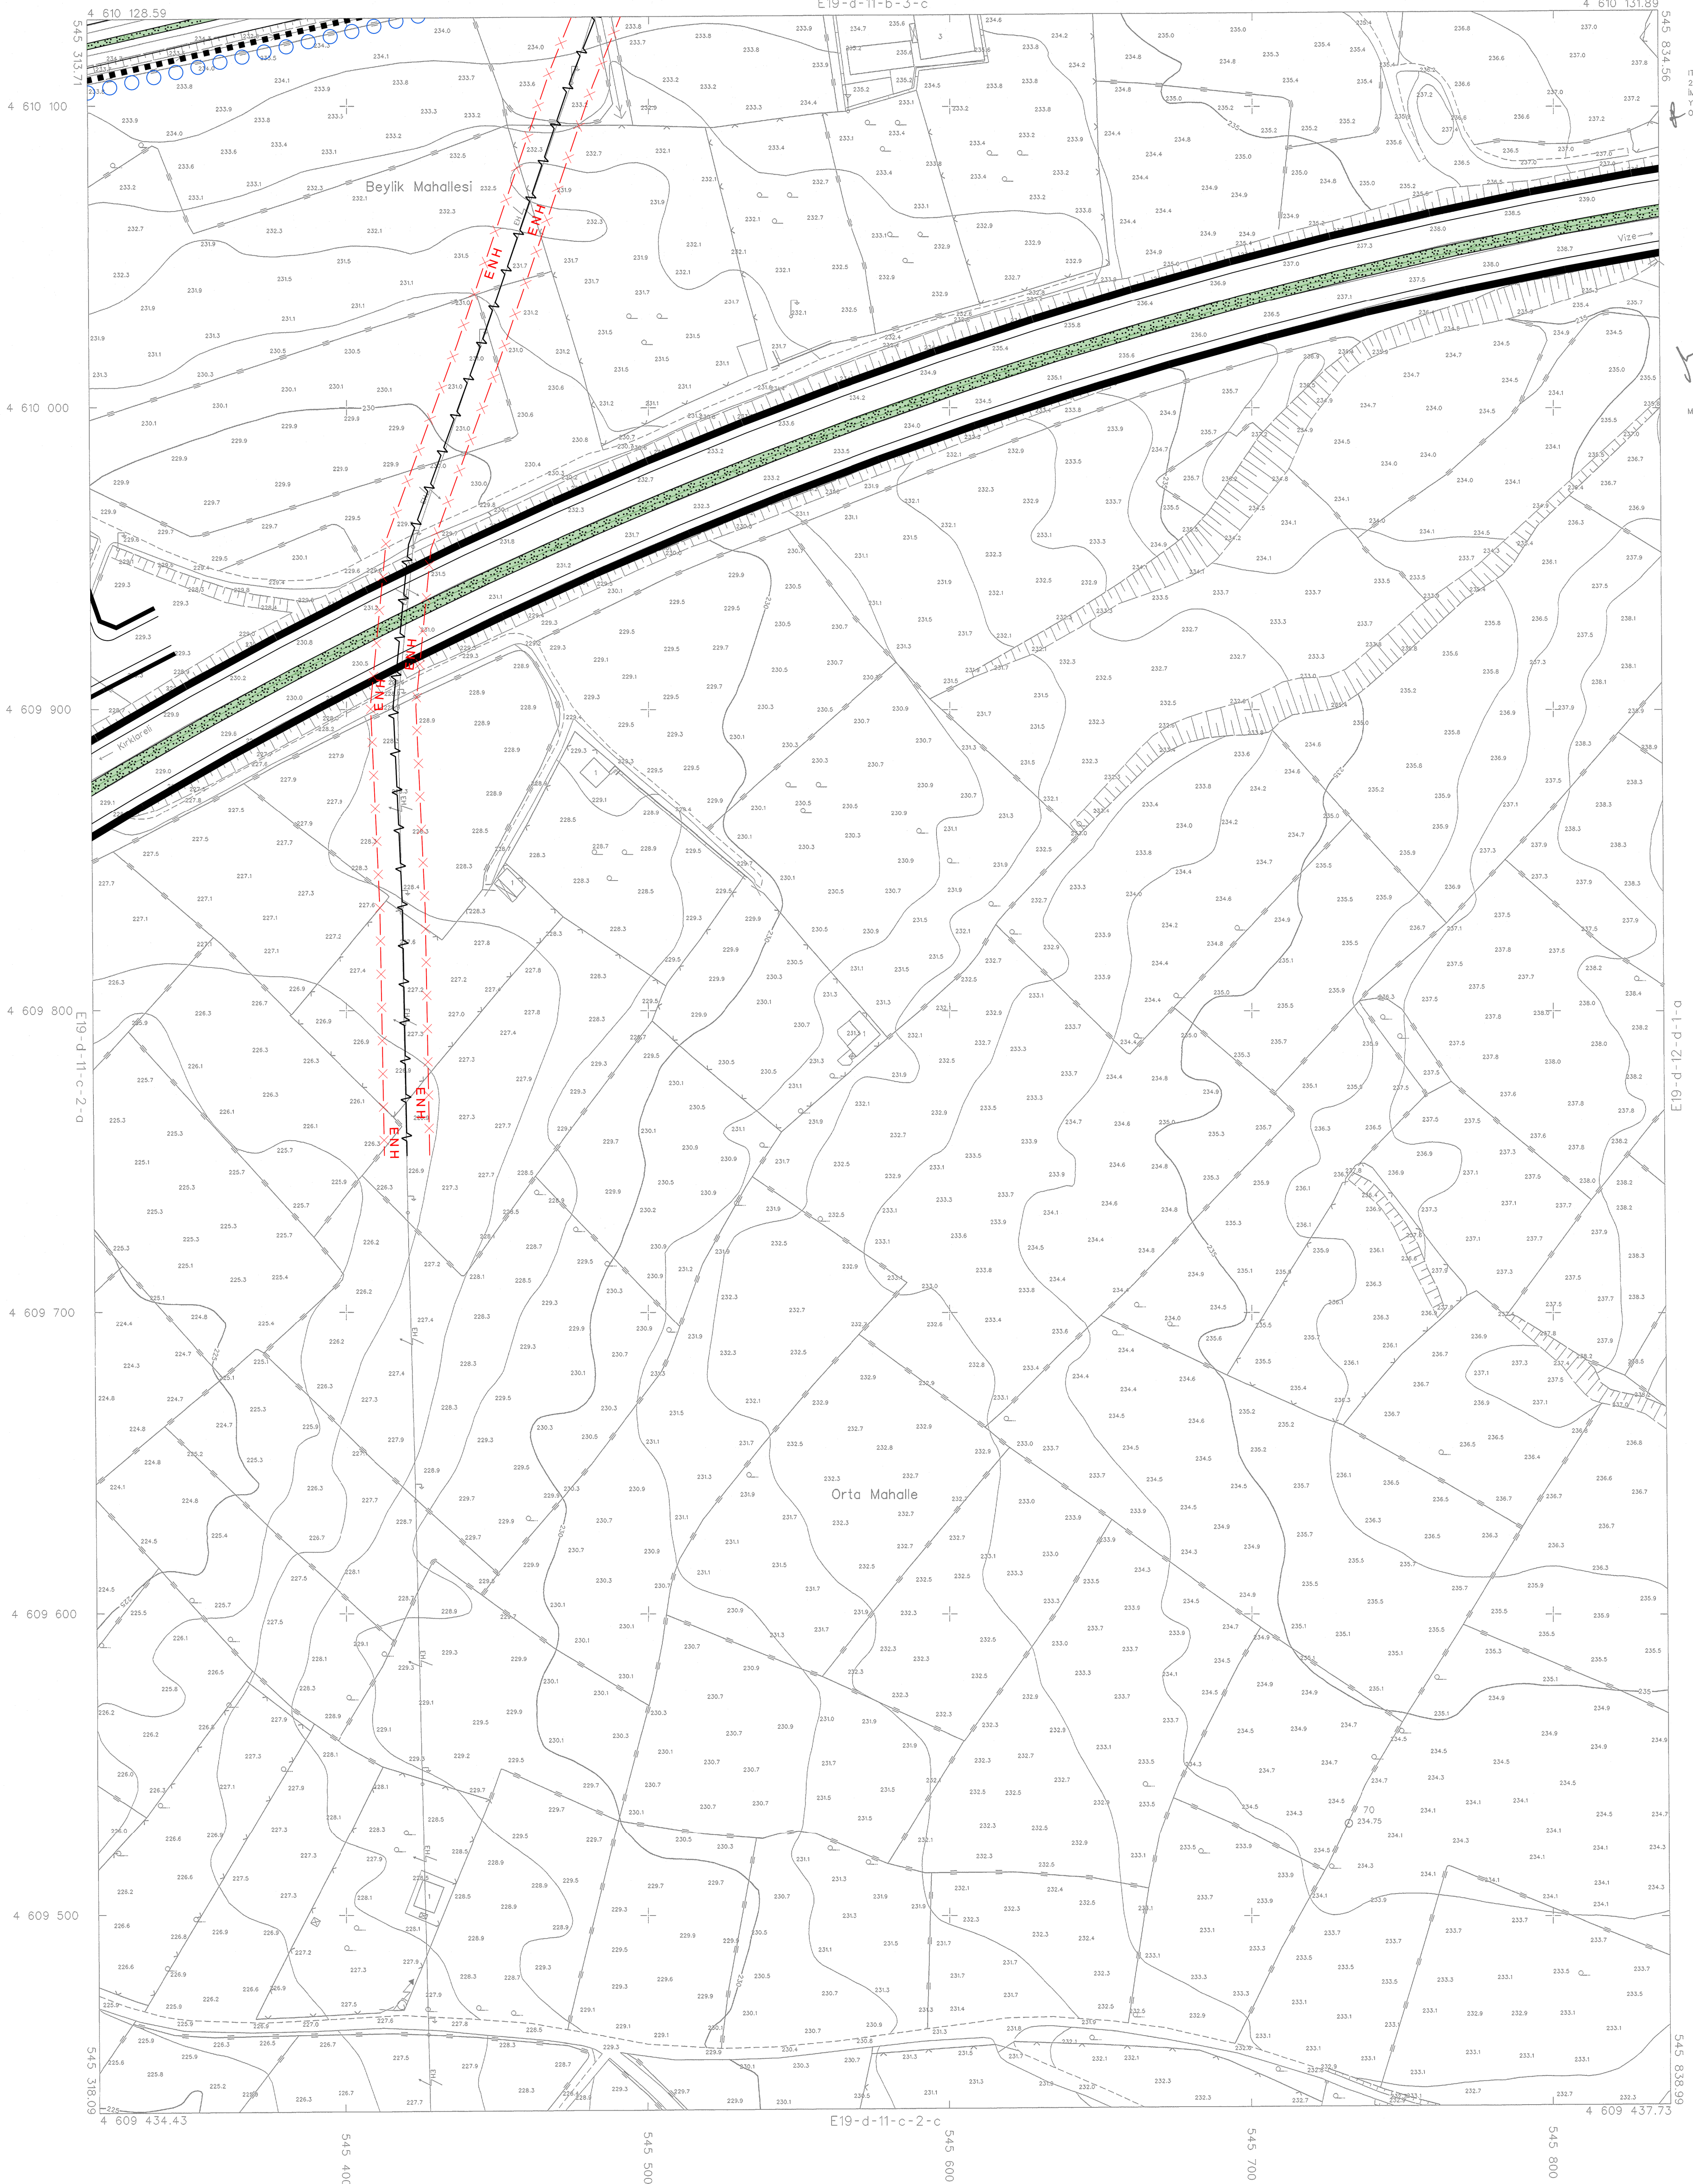

ITRF96 KOORDİNAT SİSTEMİNDE VE
2005.0 EPOĞUNDA AKHINAR HARİTA
İMAR VE TİC. LTD. ŞTİ. TARAFINDAN
YAPILAN 84 ADET HALHAZİR HARİTA
ONANMIŞTIR.
22/10/2021



İLLER BANKASI ANONİM ŞİRKETİ
OSMAN NURİ OSMANLI
MEKANSA PLANLAMA DAİRESİ BAŞKANI

05/06/2021 TARİHİNDE ÇEKİLEN HAVA FOTOĞRAFARINDAN ÜRETİLEN RAFTALARDA,
KIYMETLENDİRME VE YERSEL BÜTÜNLEME BİNA DİŞ ÇATI SINIRLARINDAN
YAPILMIŞTIR.
NOT: HALHAZİR HARİTA SINIRI BELEDİYE/MÜCAVİR ALAN SINIRI OLARAK
KULLANILMAZ

1/1000

MÜTEAHHİT: AKHINAR HARİTA İMAR VE TİCARET LTD.ŞTİ. *dim*

PINARHISAR E19-d-11-c-2-b
(KIRKLARELİ)