


01									19
06									
16									
21	22	23	24	25					

a	b
c	d
a	b
c	d

PINARHISAR  
(KIRKLARELI)  
E19-d-11-d-1-b

E19-d-11-a-4-c

4 610 102.65

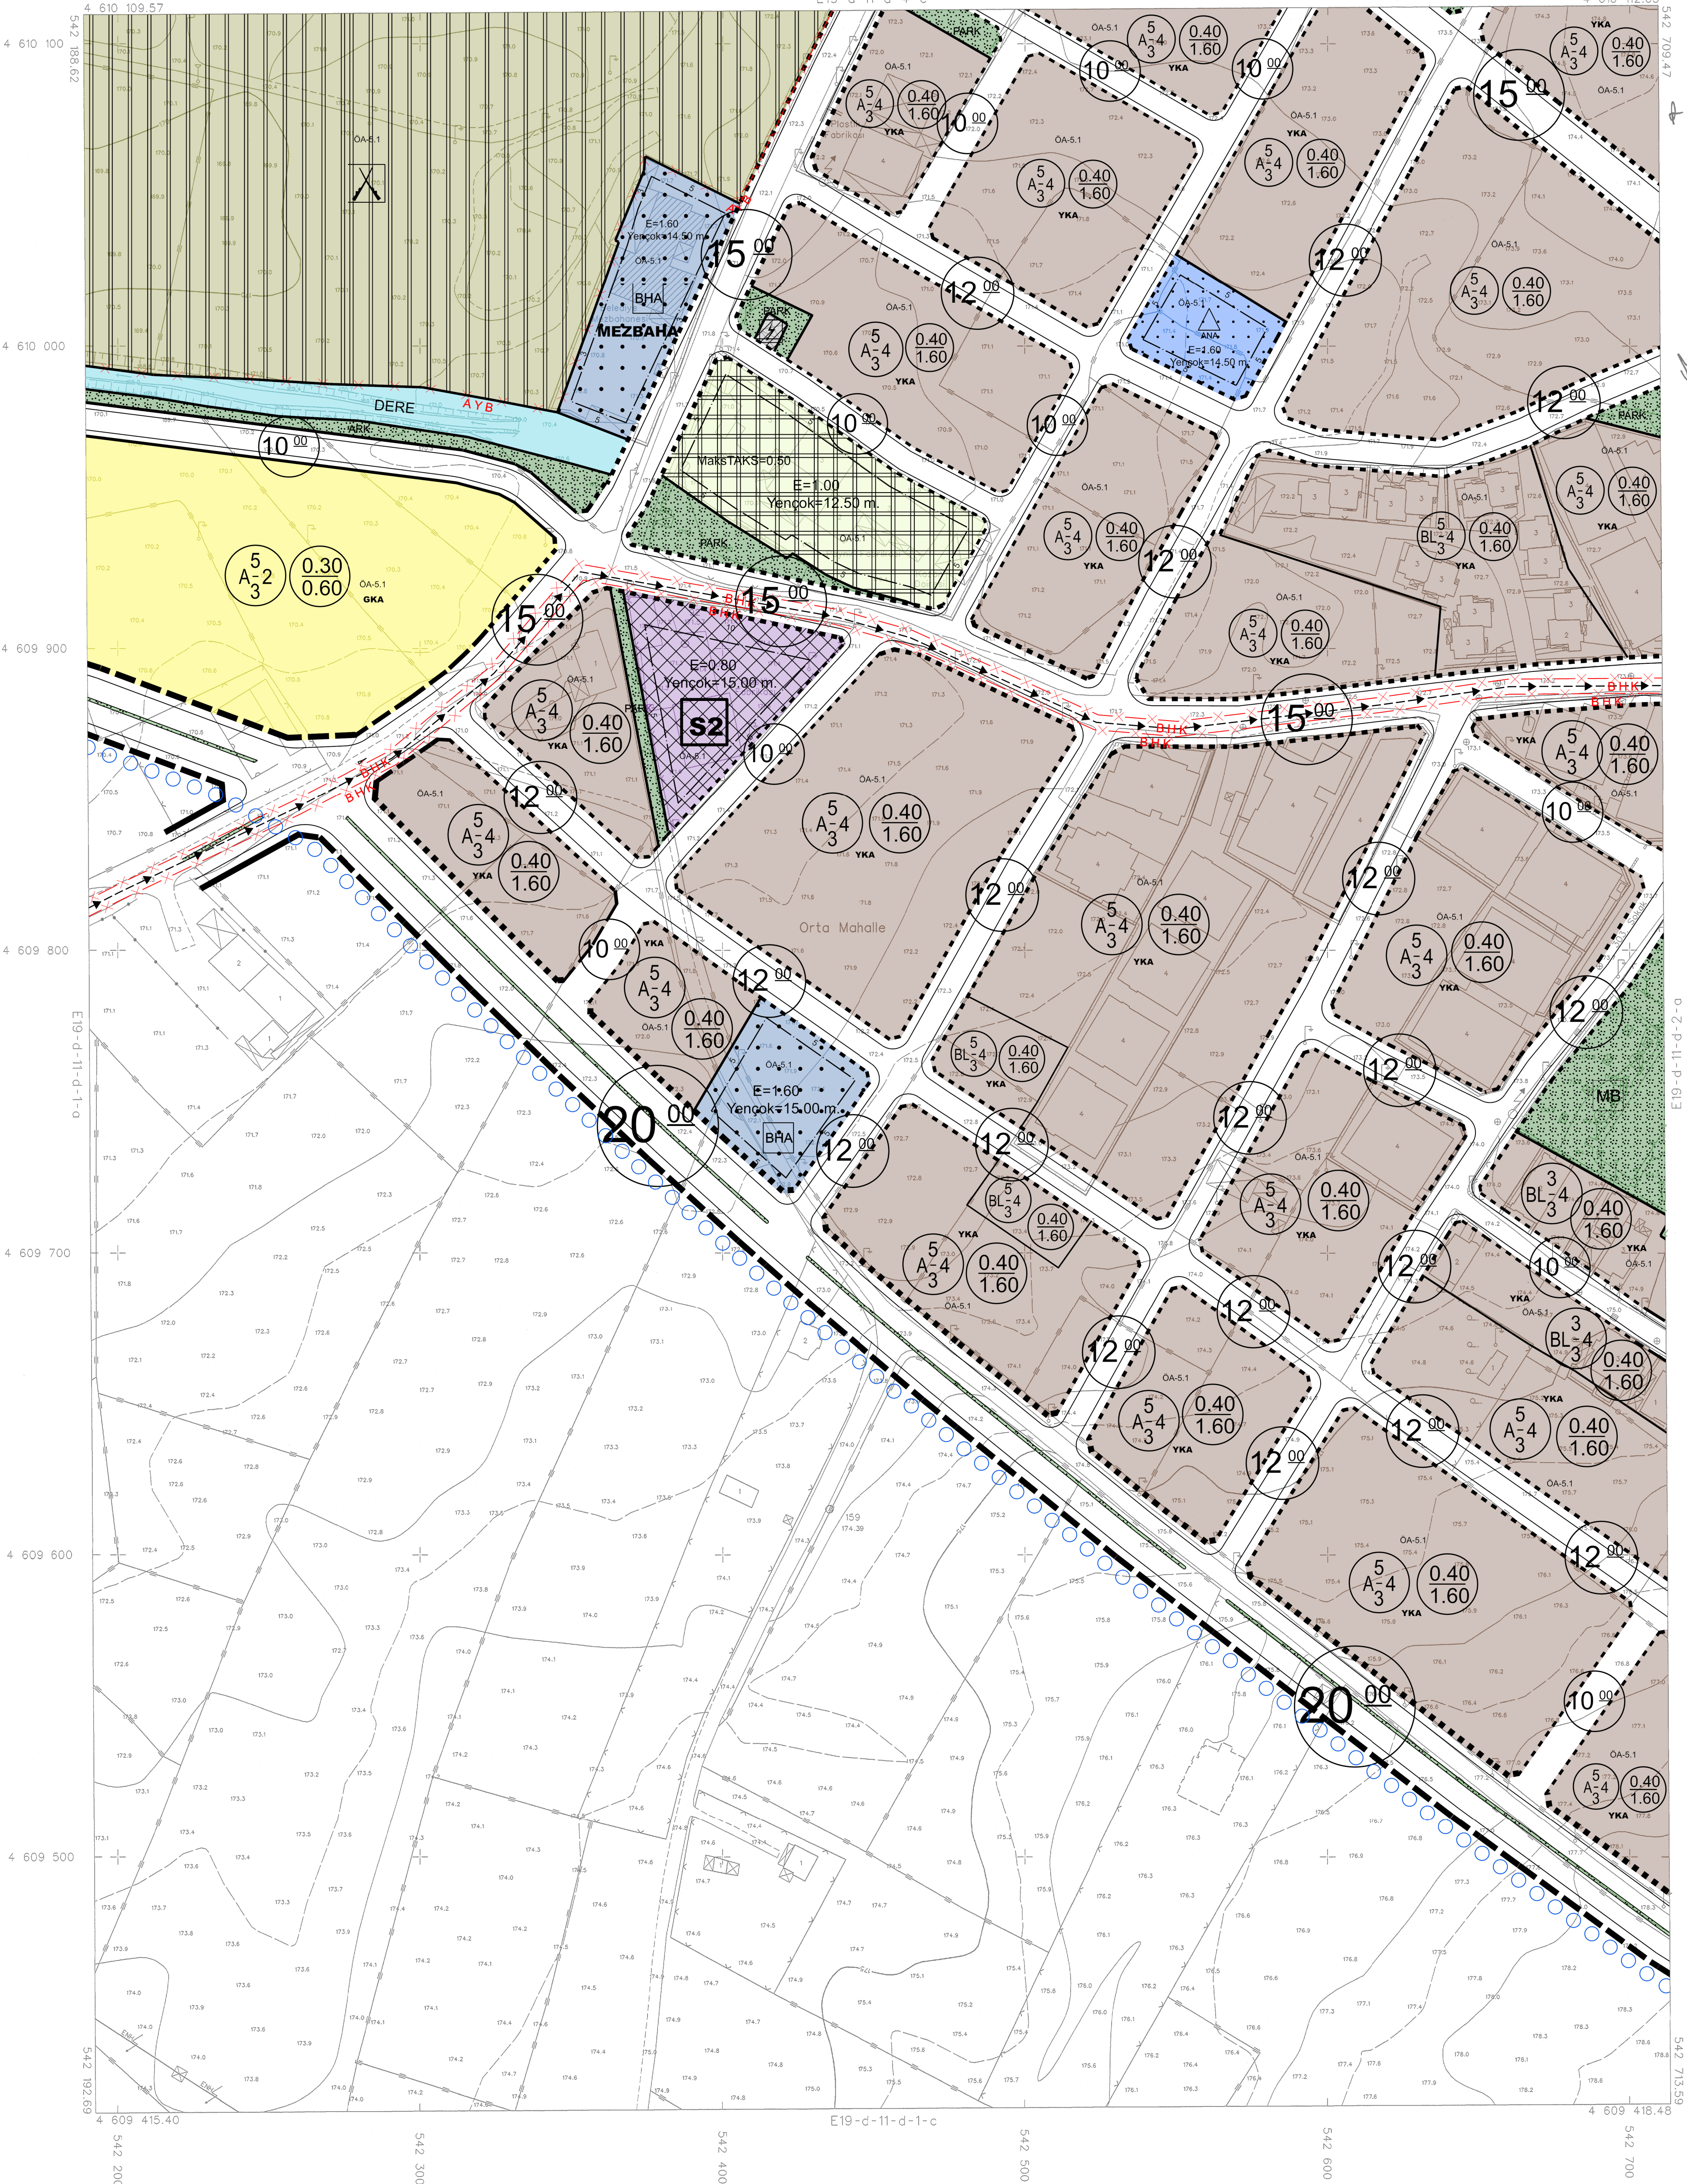

İTİFAK KOORDİNAT SİSTEMİNDE VE 3005.0 EPOĞUNDA AKPINAR HARİTA İMAR VE TİC. LTD. ŞTİ. TARAFINDAN YAPILAN 84 ADET HALHAZIR HARİTA ÇIKARILMIŞTIR.  
22/10/2021



İLLER BANKASI ANONİM ŞİRKETİ  
OSMAN NURİ OSMANLI  
MEKANSAL PLANLAMA DARESİ BAŞKANI

06/06/2021 TARİHİNDE ÇEKİLEN HAVA FOTOĞRAFLARINDAN ÜRETİLEN PAFTALARDA, KIYMETLİNDİRME VE YERSEL BÜTÜNLEME BNA DİS CATI SINIRLARINDAN YAPILMIŞTIR.  
NOT: HALHAZIR HARİTA SINIRI BELEDİYE/MÜCAVİR ALANI SINIRI OLARAK KULLANILMAZ.

1/1000

MÜTEAHHİT: AKPINAR HARİTA İMAR VE TİCARET LTD.ŞTİ.

*dim*

PINARHISAR  
(KIRKLARELI)  
E19-d-11-d-1-b