


01					
06	a	b			
15	d	c	d	c	
16	a	b	a	b	
21	22	23	24	25	

PINARHISAR
(KIRKLARELI)
E19-d-11-d-2-a

E19-d-11-a-3-d

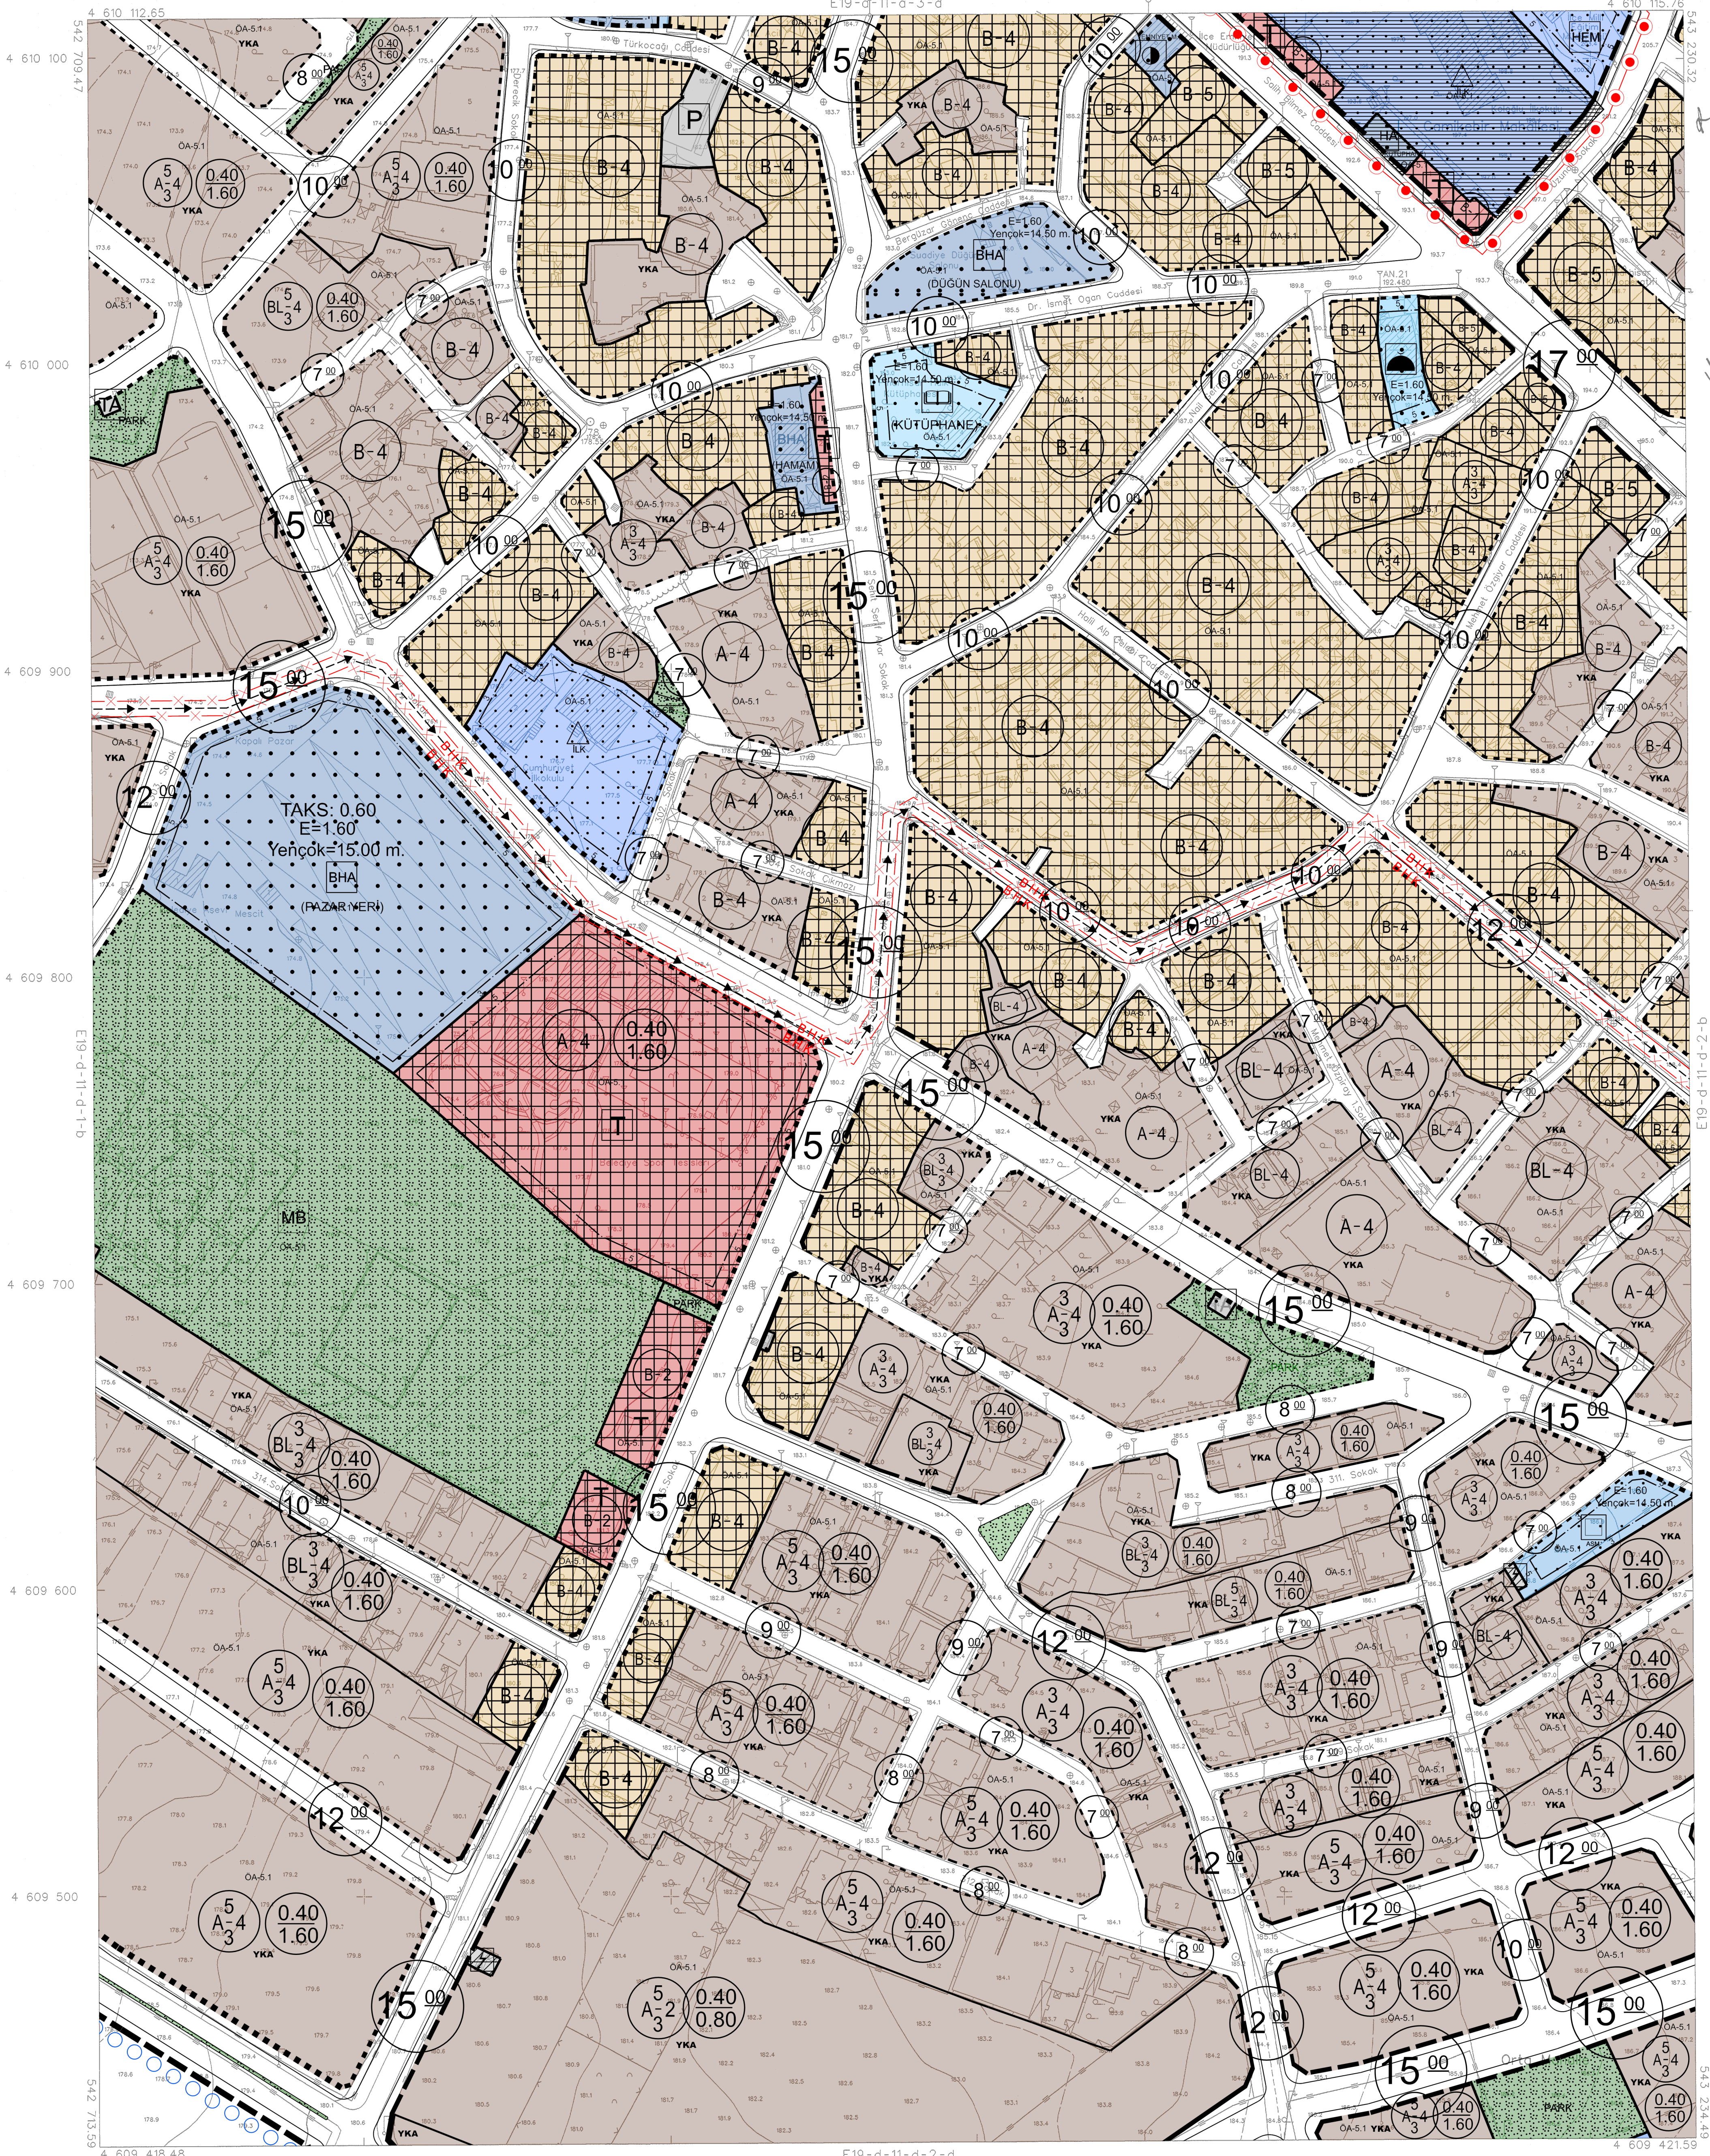

ITR98 KOORDINAT SİSTEMİNDE VE 2005 Ö EĞÜNDÜK AKPNAR HARİTA İNAR VE TİC. LTD. STİ. TARAFINDAN YAPILAN 84 ADET HALHAZİR HARİTA ÇIKARILMIŞTİR.
22/10/2021



İLLER BANKASI ANONİM ŞİRKETİ
OSMAN NURİ OSMANLI
MEKANSAL PLANLAMA DİREKSİYONU BAŞKANI

06/06/2021 TARİHİNDE ÇEKİLEN HAVA FOTOĞRAFLARINDAN ÜRETİLEN PAFTALARDA, KİMYETLENDİRME VE YERSEL BÜTÜNLEME BİNA DİS ÇATI SINIRLARINDAN YAPILMIŞTİR.
NOT: HALHAZİR HARİTA SINIRI BELEDİYE/MÜCAVİR ALAN SINIRI OLARAK KULLANILAMAZ.

1/1000

MÜTEAHHİTİ: AKPNAR HARİTA İNAR VE TİCARET LTD. STİ.

PINARHISAR E19-d-11-d-2-a
(KIRKLARELI)