


01									
06									
11									
16									
21									
22									
23									
24									
25									

PINARHISAR  
(KIRKLARELİ)  
E19-d-11-d-2-b

E19-d-11-a-3-c

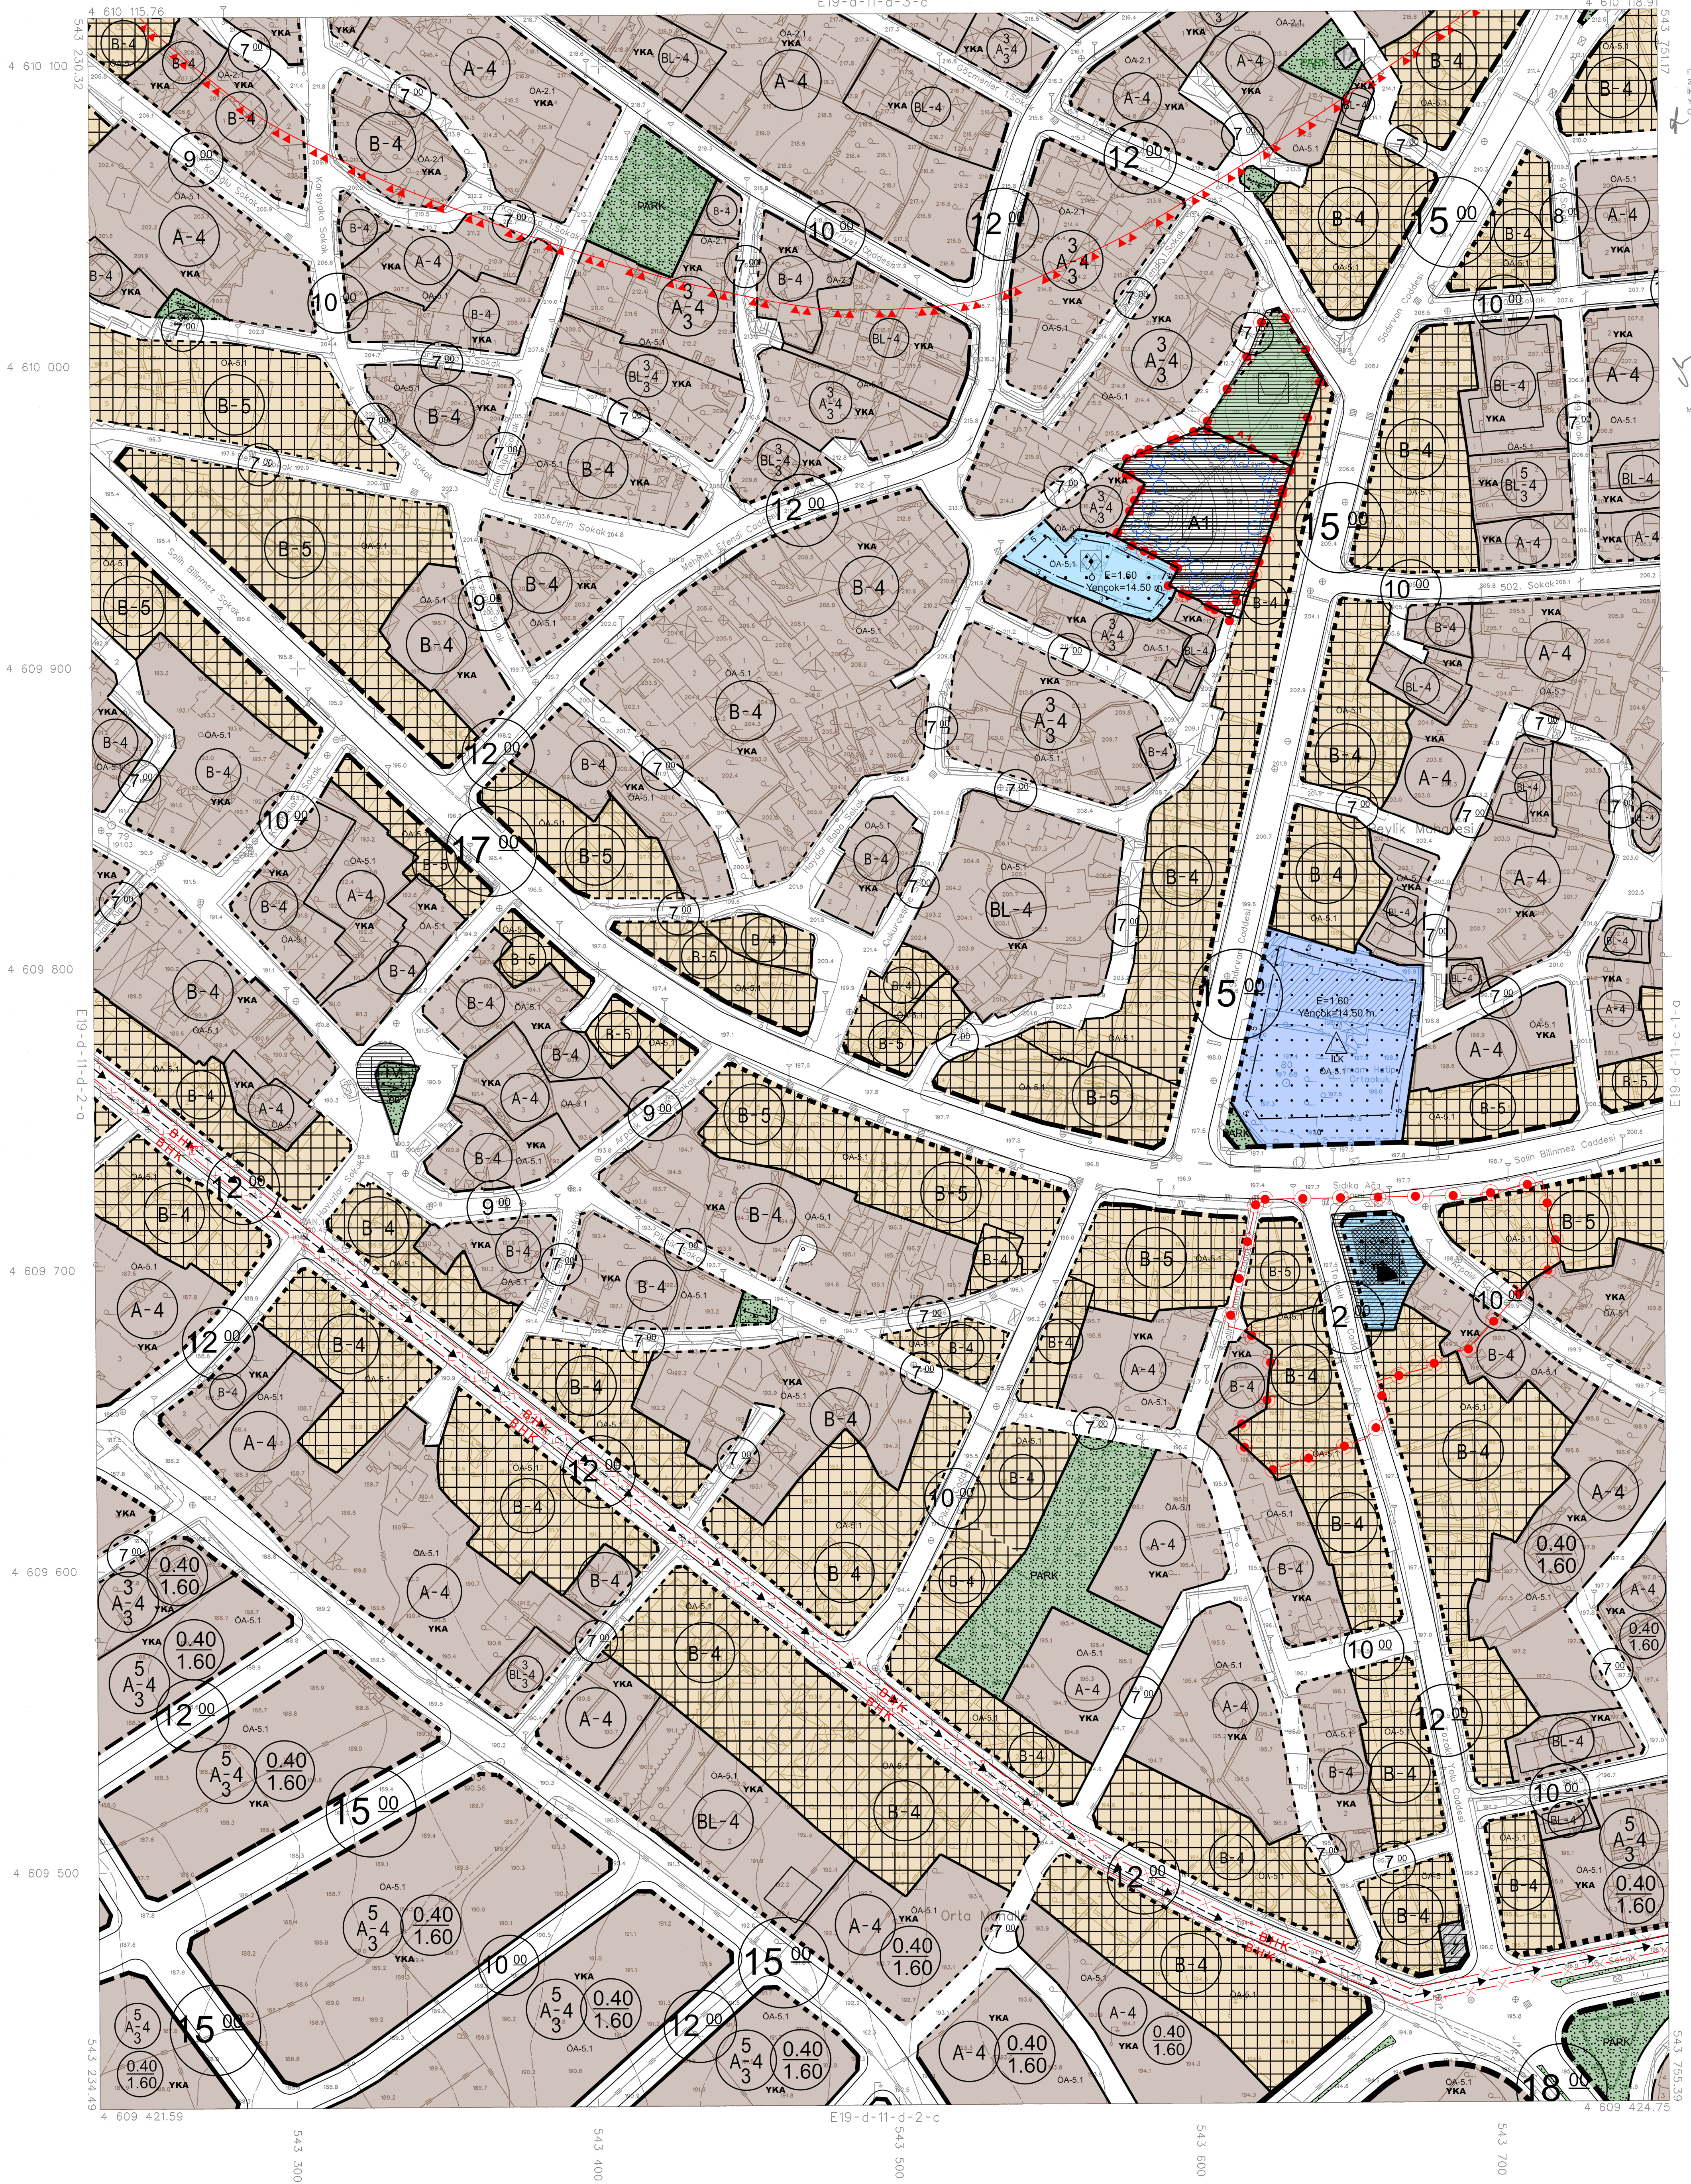

İTİF98 KOORDİNAT SİSTEMİNDE VE 2005 G EPOĞUNDA AKPINAR HARİTA İMAR VE TİC. LTD. STİ. TARAFINDAN YAPILAN B4 ADET HALHAZIR HARİTA ÇİZİMİDİR.  
22/10/2021



İLLER BANKASI ANONİM ŞİRKETİ  
OSMAN NURİ ÖSMALI  
MEKANSAL PLANLAMA DAİRESİ BAŞKANI

E19-d-11-c-1-0

06/06/2021 TARİHİNDE ÇEKİLEN HAVA FOTOĞRAFLARINDAN ÜRETİLEN PAFTALARDA KİYMETLENDİRME VE YERSEL BÜTÜNLEME BİNA DİŞ SİMLERİNDEN YAPILMIŞTIR.  
NOT: HALHAZIR HARİTA SİMRİ BELEDİYE/MÜCAVİR ALAN SINIRI OLARAK KULLANILMAZ

1/1000

MÜTEAHHİT: AKPINAR HARİTA İMAR VE TİCARET LTD. STİ.

PINARHISAR E19-d-11-d-2-b  
(KIRKLARELİ)