


01					
06					
16	a	c	d		
21	a	b	a	b	
22	d	c	d		

PINARHİSAR
(KIRKLARELİ)
E19-d-11-b-3-c

E19-d-11-b-3-b

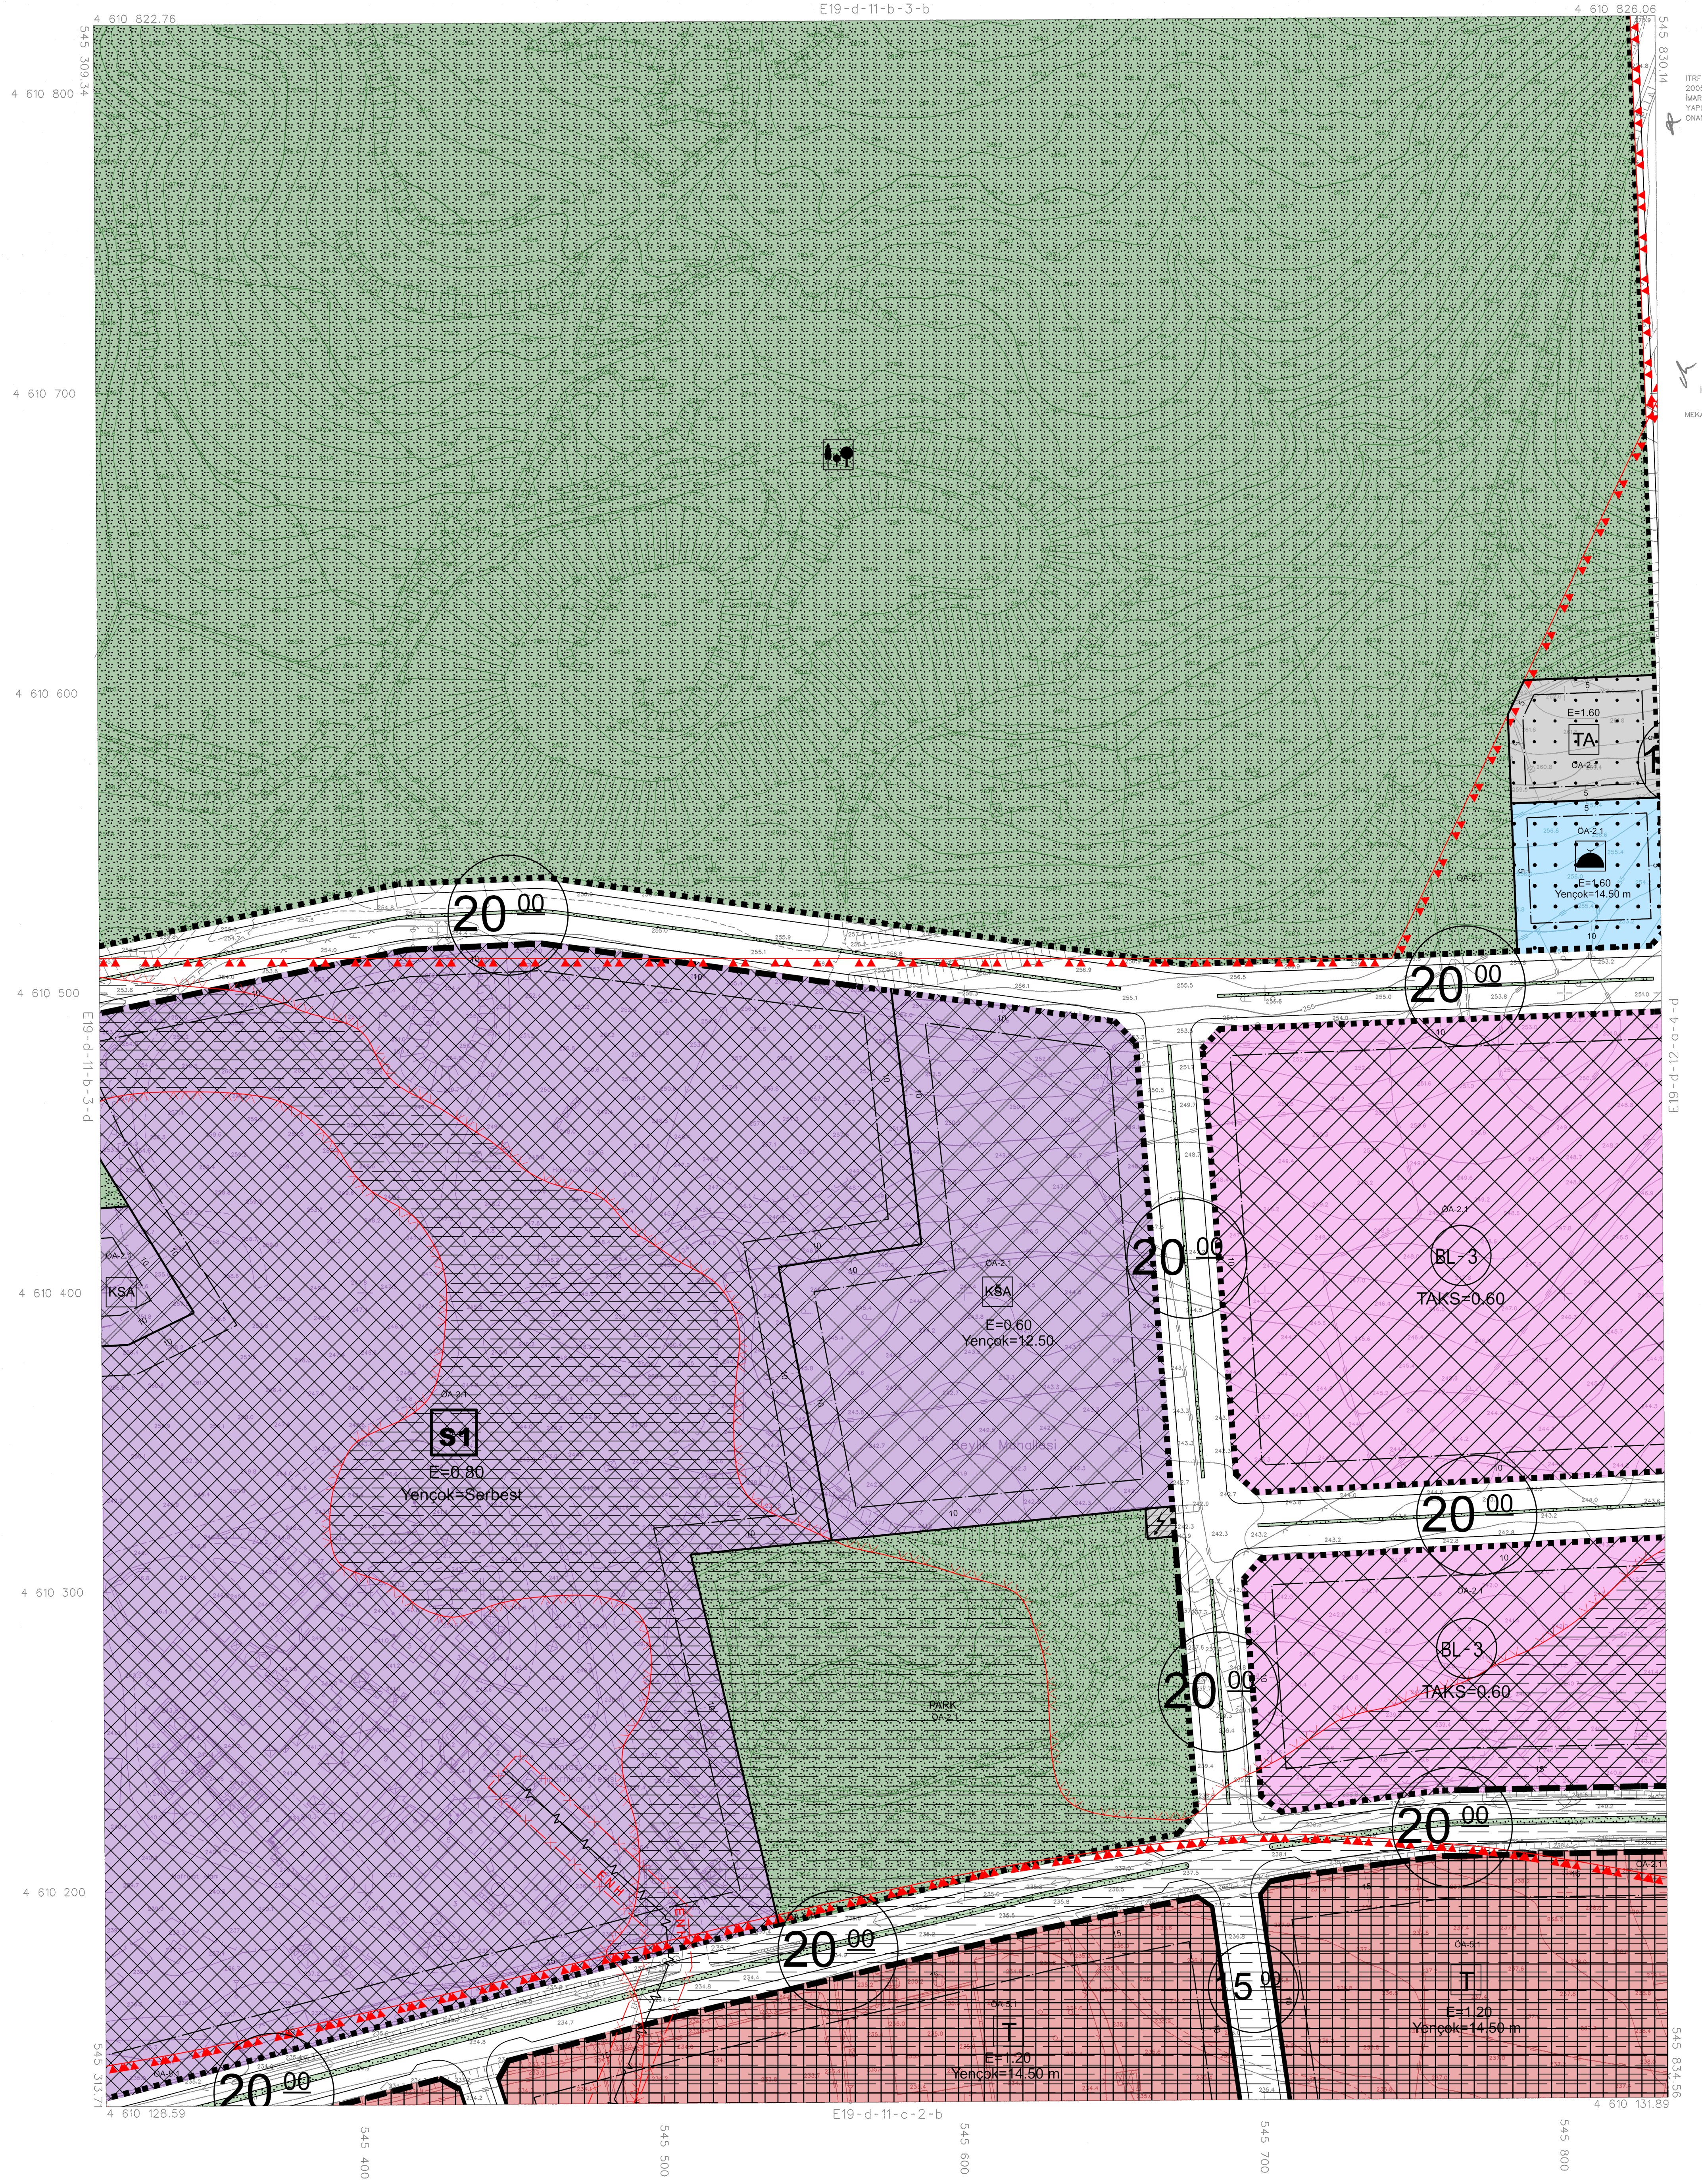

İTİFAK KOORDİNAT SİSTEMİNDE VE
2005 D. EPÖĞÜNDE AKPINAR HARİTA
İMAR VE TİC. LTD. ŞTİ. TARAFINDAN
YAPILAN 84. ADDET HALHAZIR HARİTA
ONANMIŞTIR.
22/10/2021



İLLER BANKASI ANONİM ŞİRKETİ
OSMAN NURİ OSMANLI
MEKANSAL PLANLAMA DİREKTÖRÜ

06/06/2021 TARİHİNDE ÇEKİLEN HAVA FOTOĞRAFLARINDAN ÜRETİLEN PAFTALARDA,
KİMYETLENDİRME VE YERSEL BÜTÜNLEME BİNA DİS. ÇATI SINIRLARINDAN
YARATILMIŞTIR.
NOT: HALHAZIR HARİTA SINIRI BELEDİYE/MÜCAVİR ALAN SINIRI OLARAK
KULLANILMAZ.

1/1000

MÜTEAHHİT: AKPINAR HARİTA İMAR VE TİCARET LTD.ŞTİ.

Signature

PINARHİSAR E19-d-11-b-3-c
(KIRKLARELİ)