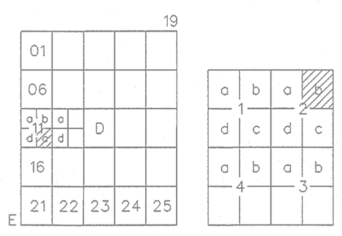

PINARHİSAR
(KIRKLARELİ)
E19-d-11-c-2-b

E19-d-11-b-3-c

4 610 128.59
545 313.71
4 610 131.89
545 834.56

ITRF96 KOORDİNAT SİSTEMİNDE VE 2005.0 EPOĞUNDA AKPINAR HARİTA İMAR VE TİC. LTD. ŞTİ. TARAFINDAN YAPILAN 84 ADET HALİHAZIR HARİTA ONANMIŞTIR.
22/10/2021

İLLER BANKASI ANONİM ŞİRKETİ
OSMAN NURİ OSMANLI
MEKANSAL PLANLAMA DAİRESİ BAŞKANI

4 610 100
4 610 000
4 609 900
4 609 800
4 609 700
4 609 600
4 609 500

E19-d-11-c-2-a

E19-d-12-d-1-a

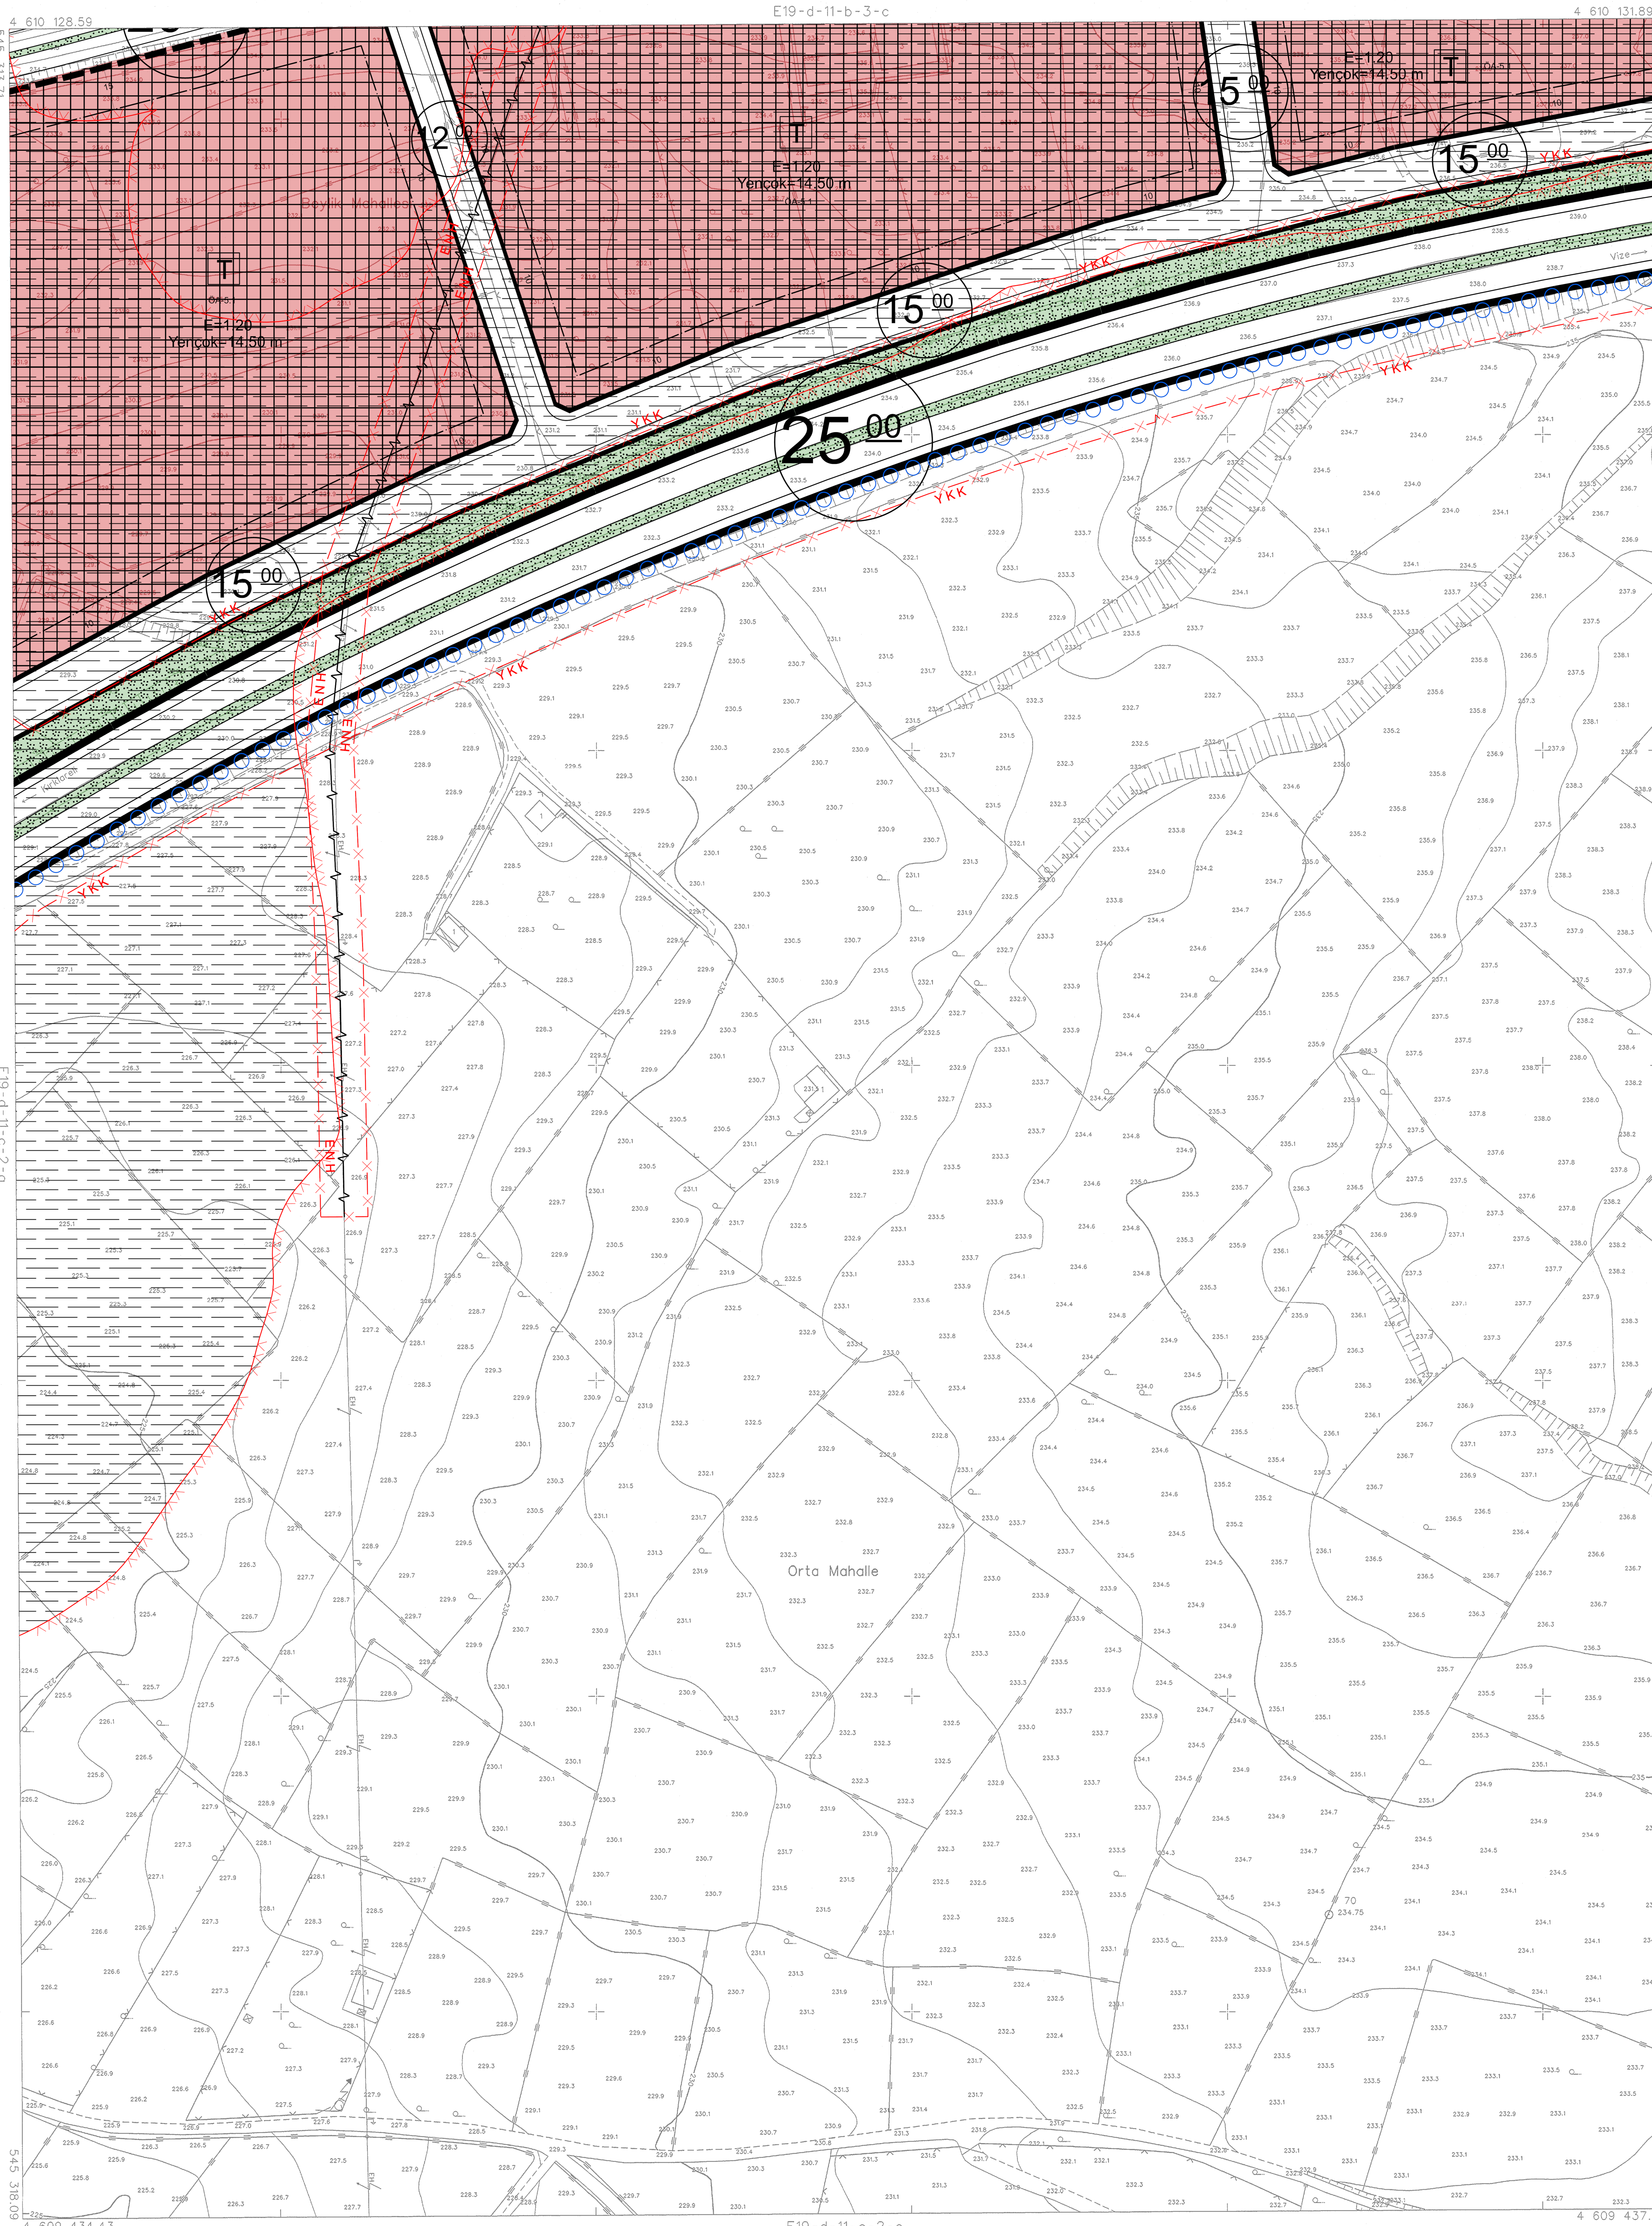

545 318.09
4 609 434.43
545 838.99
4 609 437.73

E19-d-11-c-2-c

545 400
545 500
545 600
545 700
545 800

1/1000

06/06/2021 TARİHİNDE ÇEKİLEN HAVA FOTOĞRAFLARINDAN ÜRETİLEN PAFTALARDA, KIYMETLENDİRME VE YERSEL BÜTÜNLEME BİNA DIŞ ÇATI SINIRLARINDAN YAPILMIŞTIR.

NOT: HALİHAZIR HARİTA SINIRI BELEDİYE/MÜCAVİR ALAN SINIRI OLARAK KULLANILAMAZ.

MÜTEAHHİT: AKPINAR HARİTA İMAR VE TİCARET LTD.ŞTİ.

PINARHİSAR E19-d-11-c-2-b
(KIRKLARELİ)