PINARHİSAR
(KIRKLARELİ)

E19-d-12-a-4-d

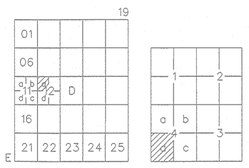

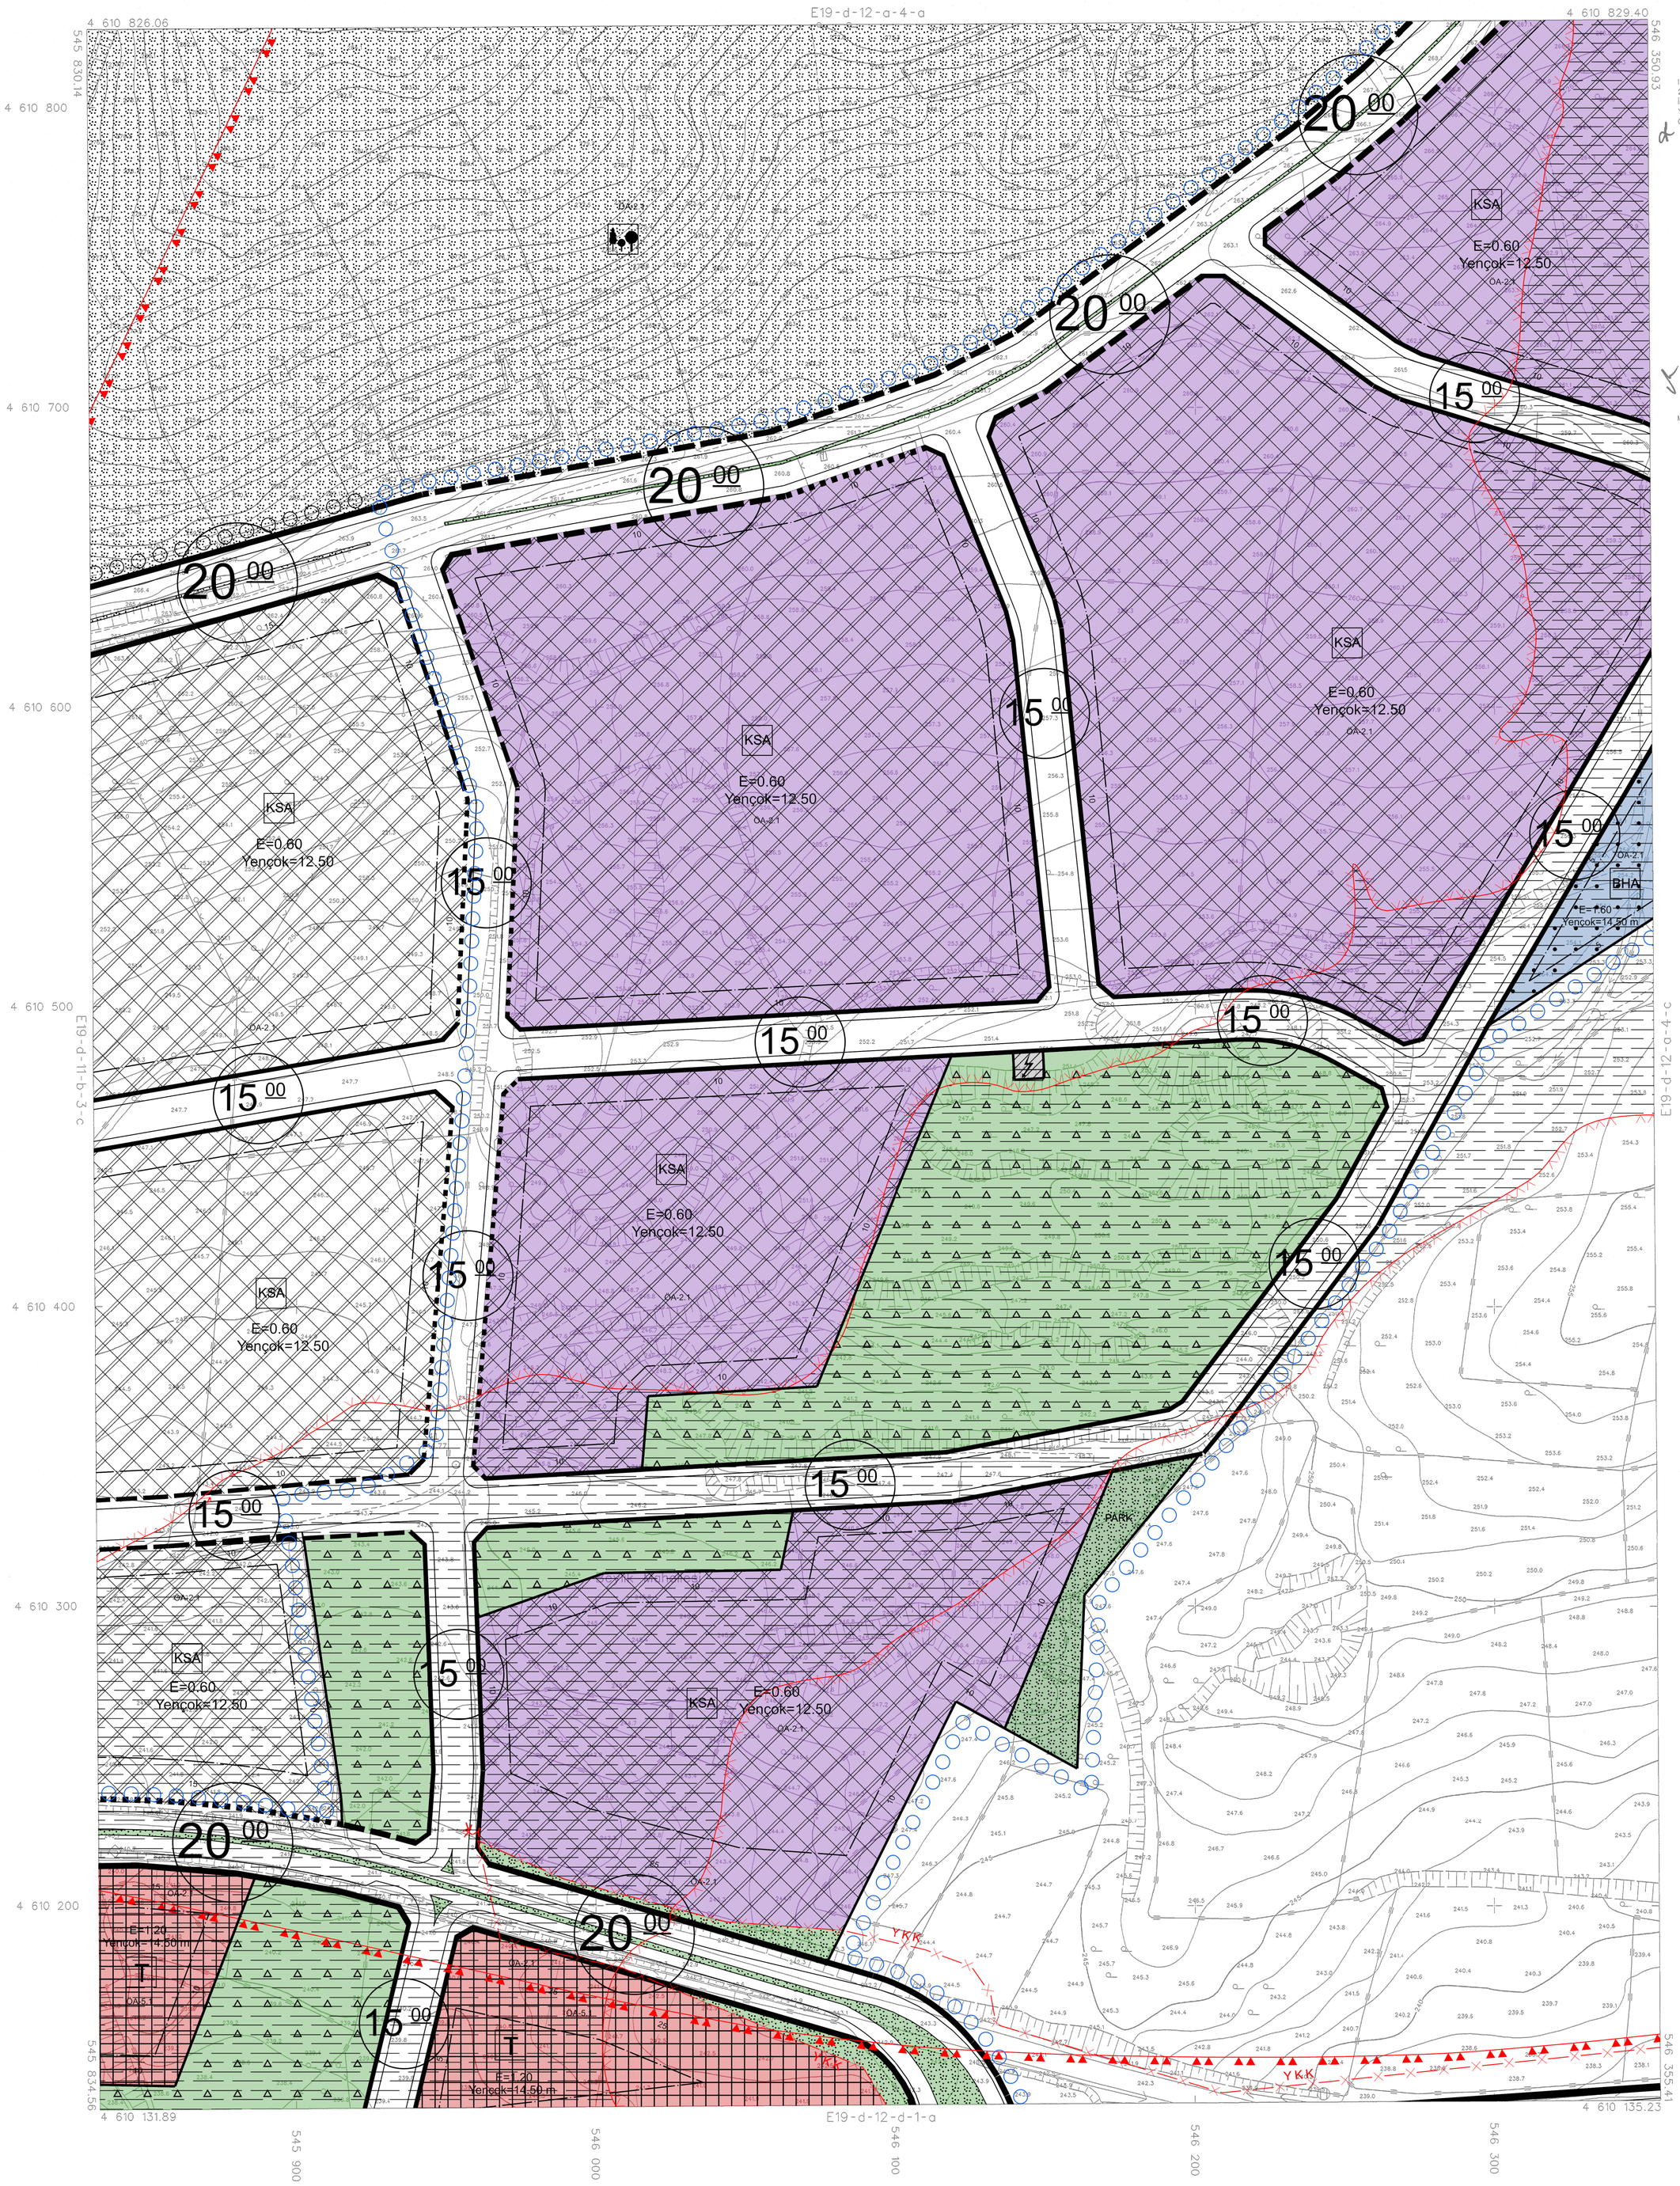

ITRF96 KOORDİNAT SİSTEMİNDE VE 2005.0 EPOĞUNDA AKPINAR HARİTA İMAR VE TİC. LTD. STİ. TARAFINDAN YAPILAN 84 ADET HALİHAZIR HARİTA ONANMIŞTIR.

22/10/2021

İLLER BANKASI ANONİM ŞİRKETİ
OSMAN NURİ OSMANLI
MEKANSAL PLANLAMA DAİRESİ BAŞKANI

1/1000

06/06/2021 TARİHİNDE ÇEKİLEN HAVA FOTOĞRAFLARINDAN ÜRETİLEN PAFTALARDA, KIYMETLENDİRME VE YERSEL BÜTÜNLEME BİNA DIŞ CATI SINIRLARINDAN YAPILMIŞTIR.

NOT: HALİHAZIR HARİTA SINIRI BELEDİYE/MÜCAVİR ALAN SINIRI OLARAK KULLANILAMAZ.

MÜTEAHHİT: AKPINAR HARİTA İMAR VE TİCARET LTD.STİ.

PINARHİSAR E19-d-12-a-4-d
(KIRKLARELİ)