KIRKLARELİ İLİ, PINARHİSAR İLÇESİ, DERE MAHALLESİ,
457 ADA VE 190, 420, 421, 456
ADALARIN BİR KISMINA İLİŞKİN
1/1000 ÖLÇEKLİ UYGULAMA İMAR PLANI DEĞİŞİKLİĞİ

E19-D-11-D-1-B

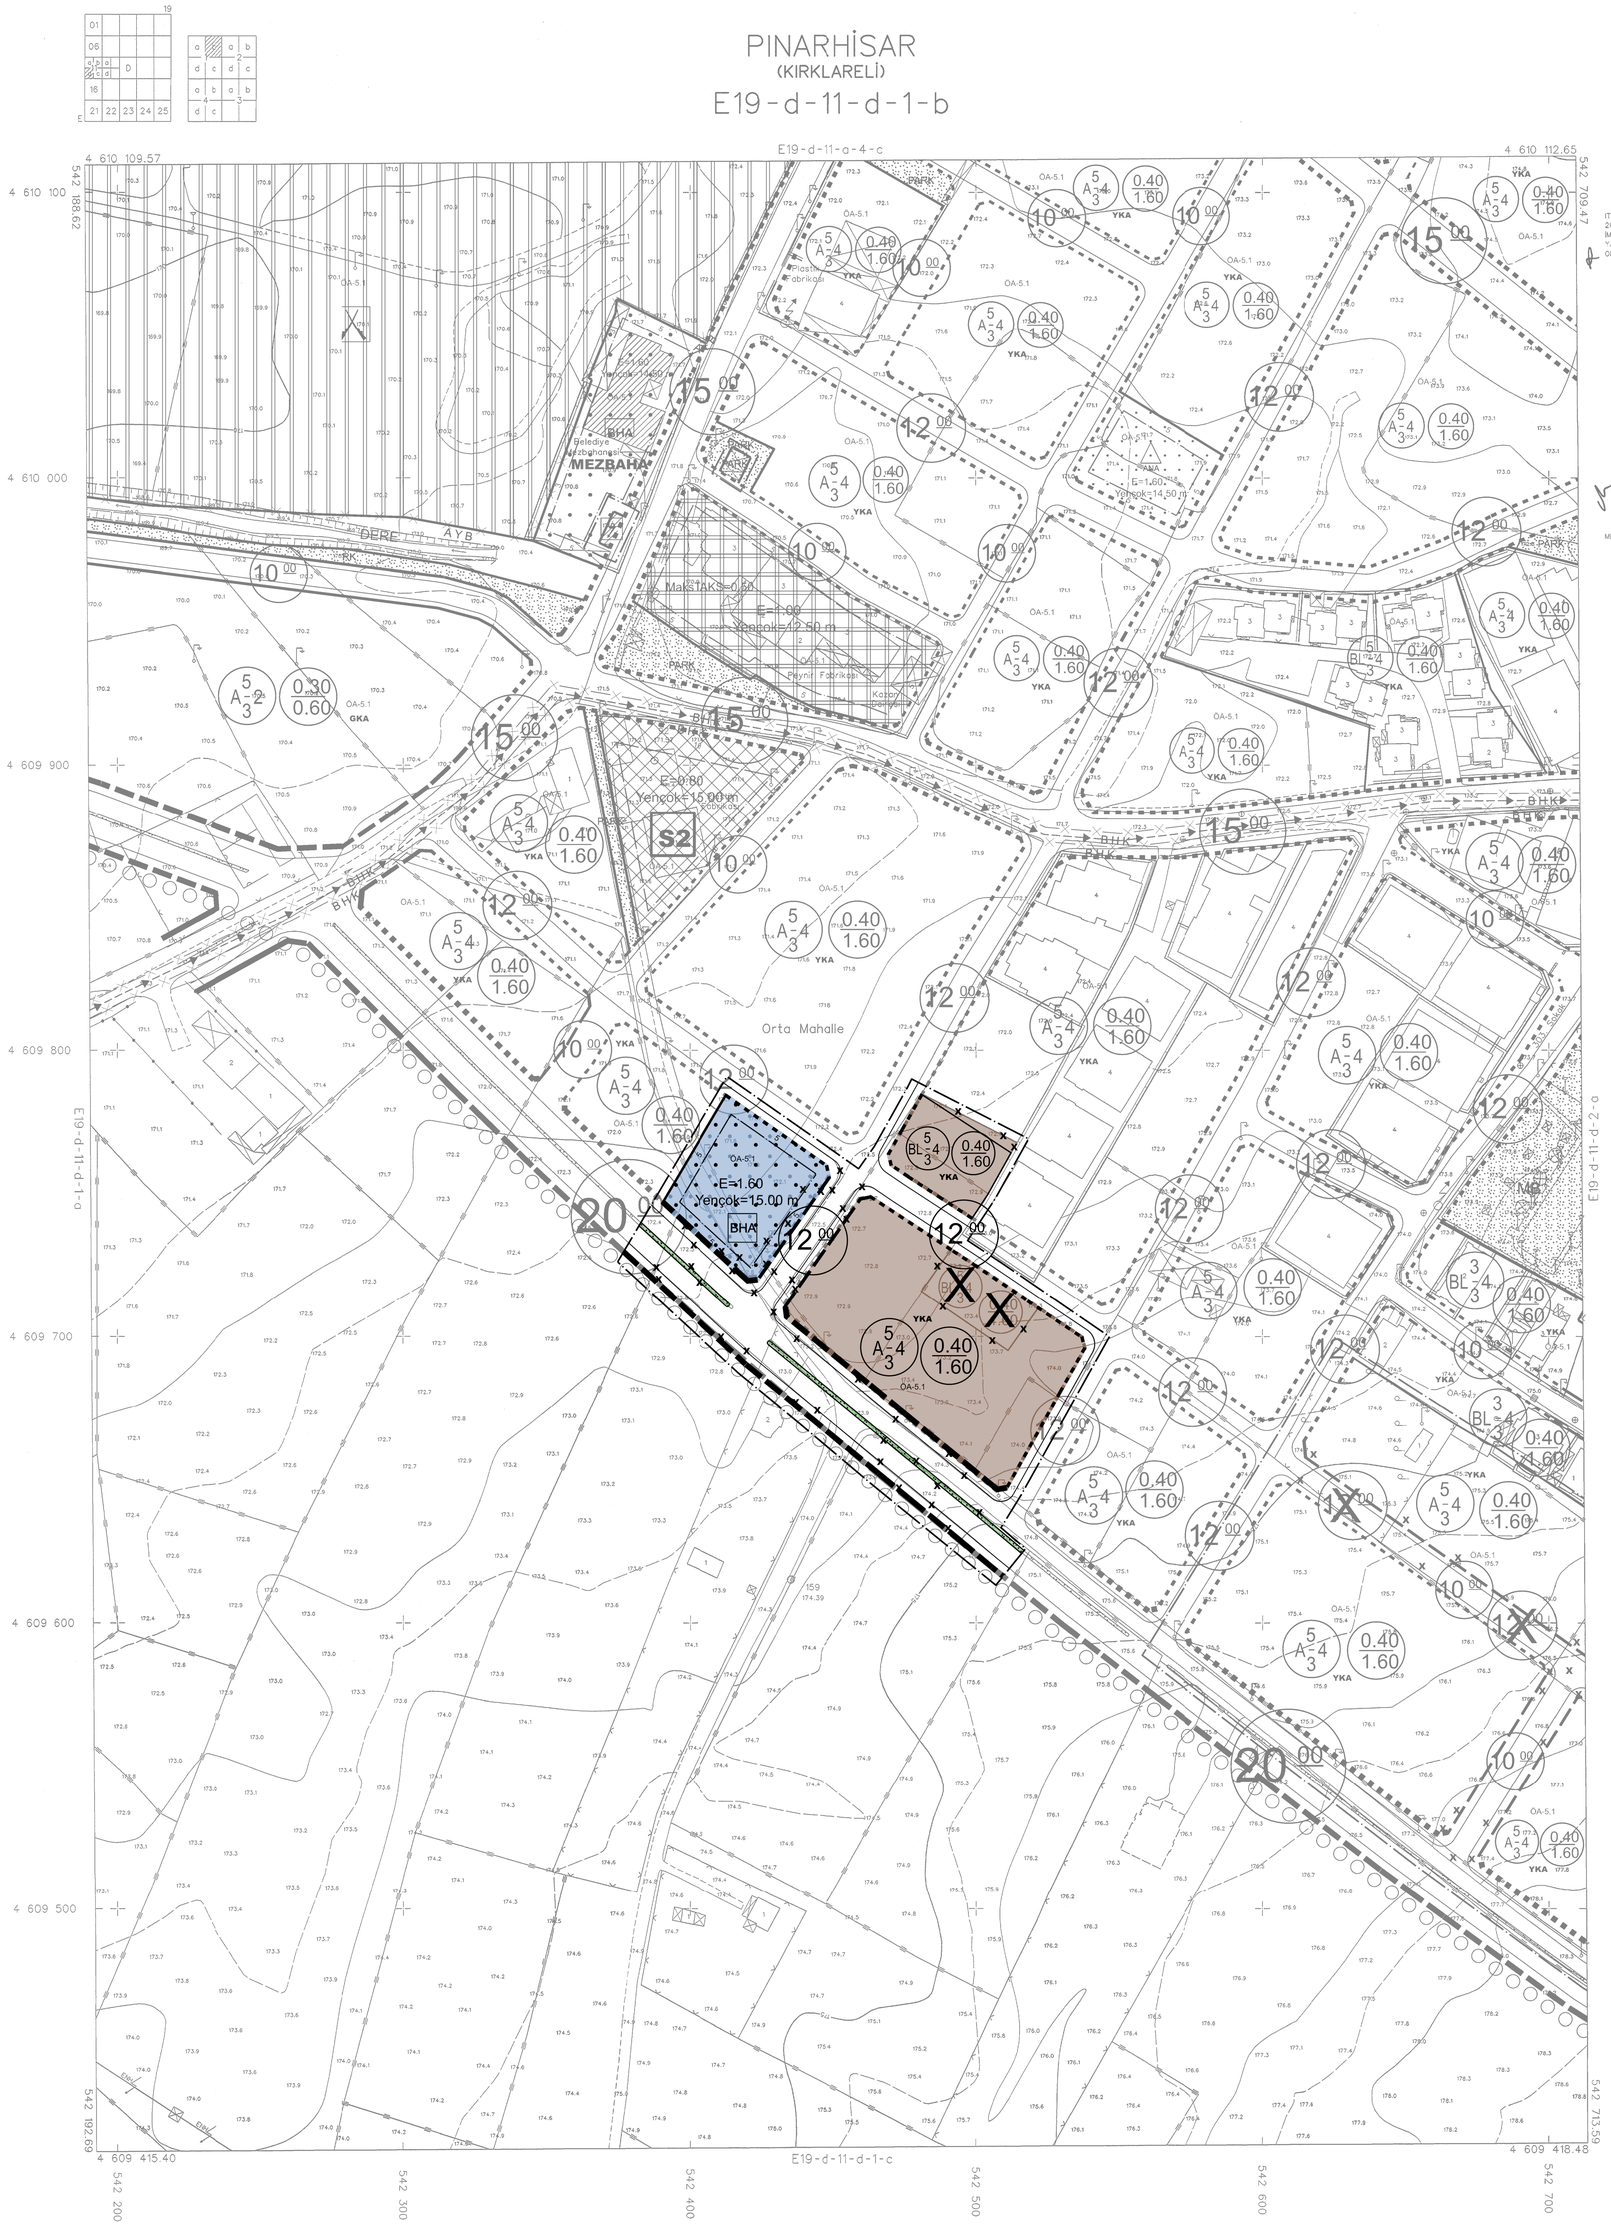

ITRF96 KOORDİNAT SİSTEMİNDE VE 2005.0 EPOĞUNDA AKPINAR HARİTA İMAR VE TİC. LTD. ŞTİ. TARAFINDAN YAPILAN 84 ADET HALİHAZIR HARİTA ONANMIŞTIR.

22/10/2021

İLLER BANKASI ANONİM ŞİRKETİ
OSMAN NURİ OSMANLI
MEKANSAL PLANLAMA DAİRESİ BAŞKANI

KIRKLARELİ İLİ, PINARHİSAR İLÇESİ, DERE MAHALLESİ, 457 ADA VE 190, 420, 421, 456 ADALARIN BİR KISMINA İLİŞKİN

1/1000 ÖLÇEKLİ UYGULAMA İMAR PLANI DEĞİŞİKLİĞİ

GÖSTERİMLER

PLANLAMA SINIRLARI

- PLAN DEĞİŞİKLİĞİ ONAMA SINIRI

ALAN KULLANIMLARI

- DÜZELTİLEN CEPHE ÇİZGİSİ
- KORUNAN CEPHE ÇİZGİSİ
- KALDIRIM
- YAPI YAKLAŞMA SINIRI
- FONKSİYON AYRIM SINIRI
- KADEME HATTI
- YKA — YERLEŞİK KONUT ALANI
- BHA — BELEDİYE HİZMET ALANI
- PASİF YEŞİL ALAN

KUZEY
ÖLÇEK: 1/1000

1/1000 ÖLÇEKLİ UYGULAMA İMAR PLANI DEĞİŞİKLİĞİ PLAN NOTLARI

1. PLAN DEĞİŞİKLİĞİ ONAMA SINIRI KIRKLARELİ İLİ, PINARHİSAR İLÇESİ, DERE MAHALLELESİ, 190, 420, 421, 456 VE 457 ADALARIN BİR KISMINI KAPSAMAKTADIR.
2. PLANLAMA SINIRI DIŞINDA KALAN ALANLAR BİLGİ AMAÇLI GÖSTERİLMİŞTİR
3. BELİRTİLMEYEN HUSUSLARDA 3194 SAYILI İMAR KANUNU VE İLGİLİ YÖNETMELİK HÜKÜMLERİ İLE YÜRÜRLÜKTEKİ İMAR PLANI KOŞULLARI GEÇERLİDİR.

06/06/2021 TARİHİNDE ÇEKİLEN HAVA FOTOĞRAFLARINDAN ÜRETİLEN PAFTALARDA, KIYMETLENDİRME VE YERSEL BÜTÜNLEME BİNA DIŞ CATI SINIRLARINDAN YAPILMIŞTIR.

NOT: HALİHAZIR HARİTA SINIRI BELEDİYE/MÜCAVİR ALAN SINIRI OLARAK KULLANILAMAZ.

MÜTEAHHİT: AKPINAR HARİTA İMAR VE TİCARET LTD.ŞTİ.

PINARHİSAR E19-d-11-d-1-b
(KIRKLARELİ)