


E19D11A3D	
E19D11D2A	E19D11D2B

**KIRKLARELİ İLİ PİNARHİŞAR İLÇESİ
KÖRÜMA ALANLARINA AİT
1/1000 ÖLÇEKLİ UYGULAMA İMAR PLANI DEĞİŞİKLİĞİ**

YÜKLENİRİ	ANALİZ PLANLAMA PROJE A.Ş. FULYA MAHALLESİ, UYGAR SOKAK NO:16 D:10 ŞİŞLİ - İSTANBUL MİCİDİYEKÖY V.D. 0680915465	
Planlama Ekibi	Pozisyonu	Oda Kayıt No
MEHMET KADIOĞLU	SEHİR VE BÖLGE PLANÇISI	5224
FARUK ALTUN	SEHİR VE BÖLGE PLANÇISI	4220

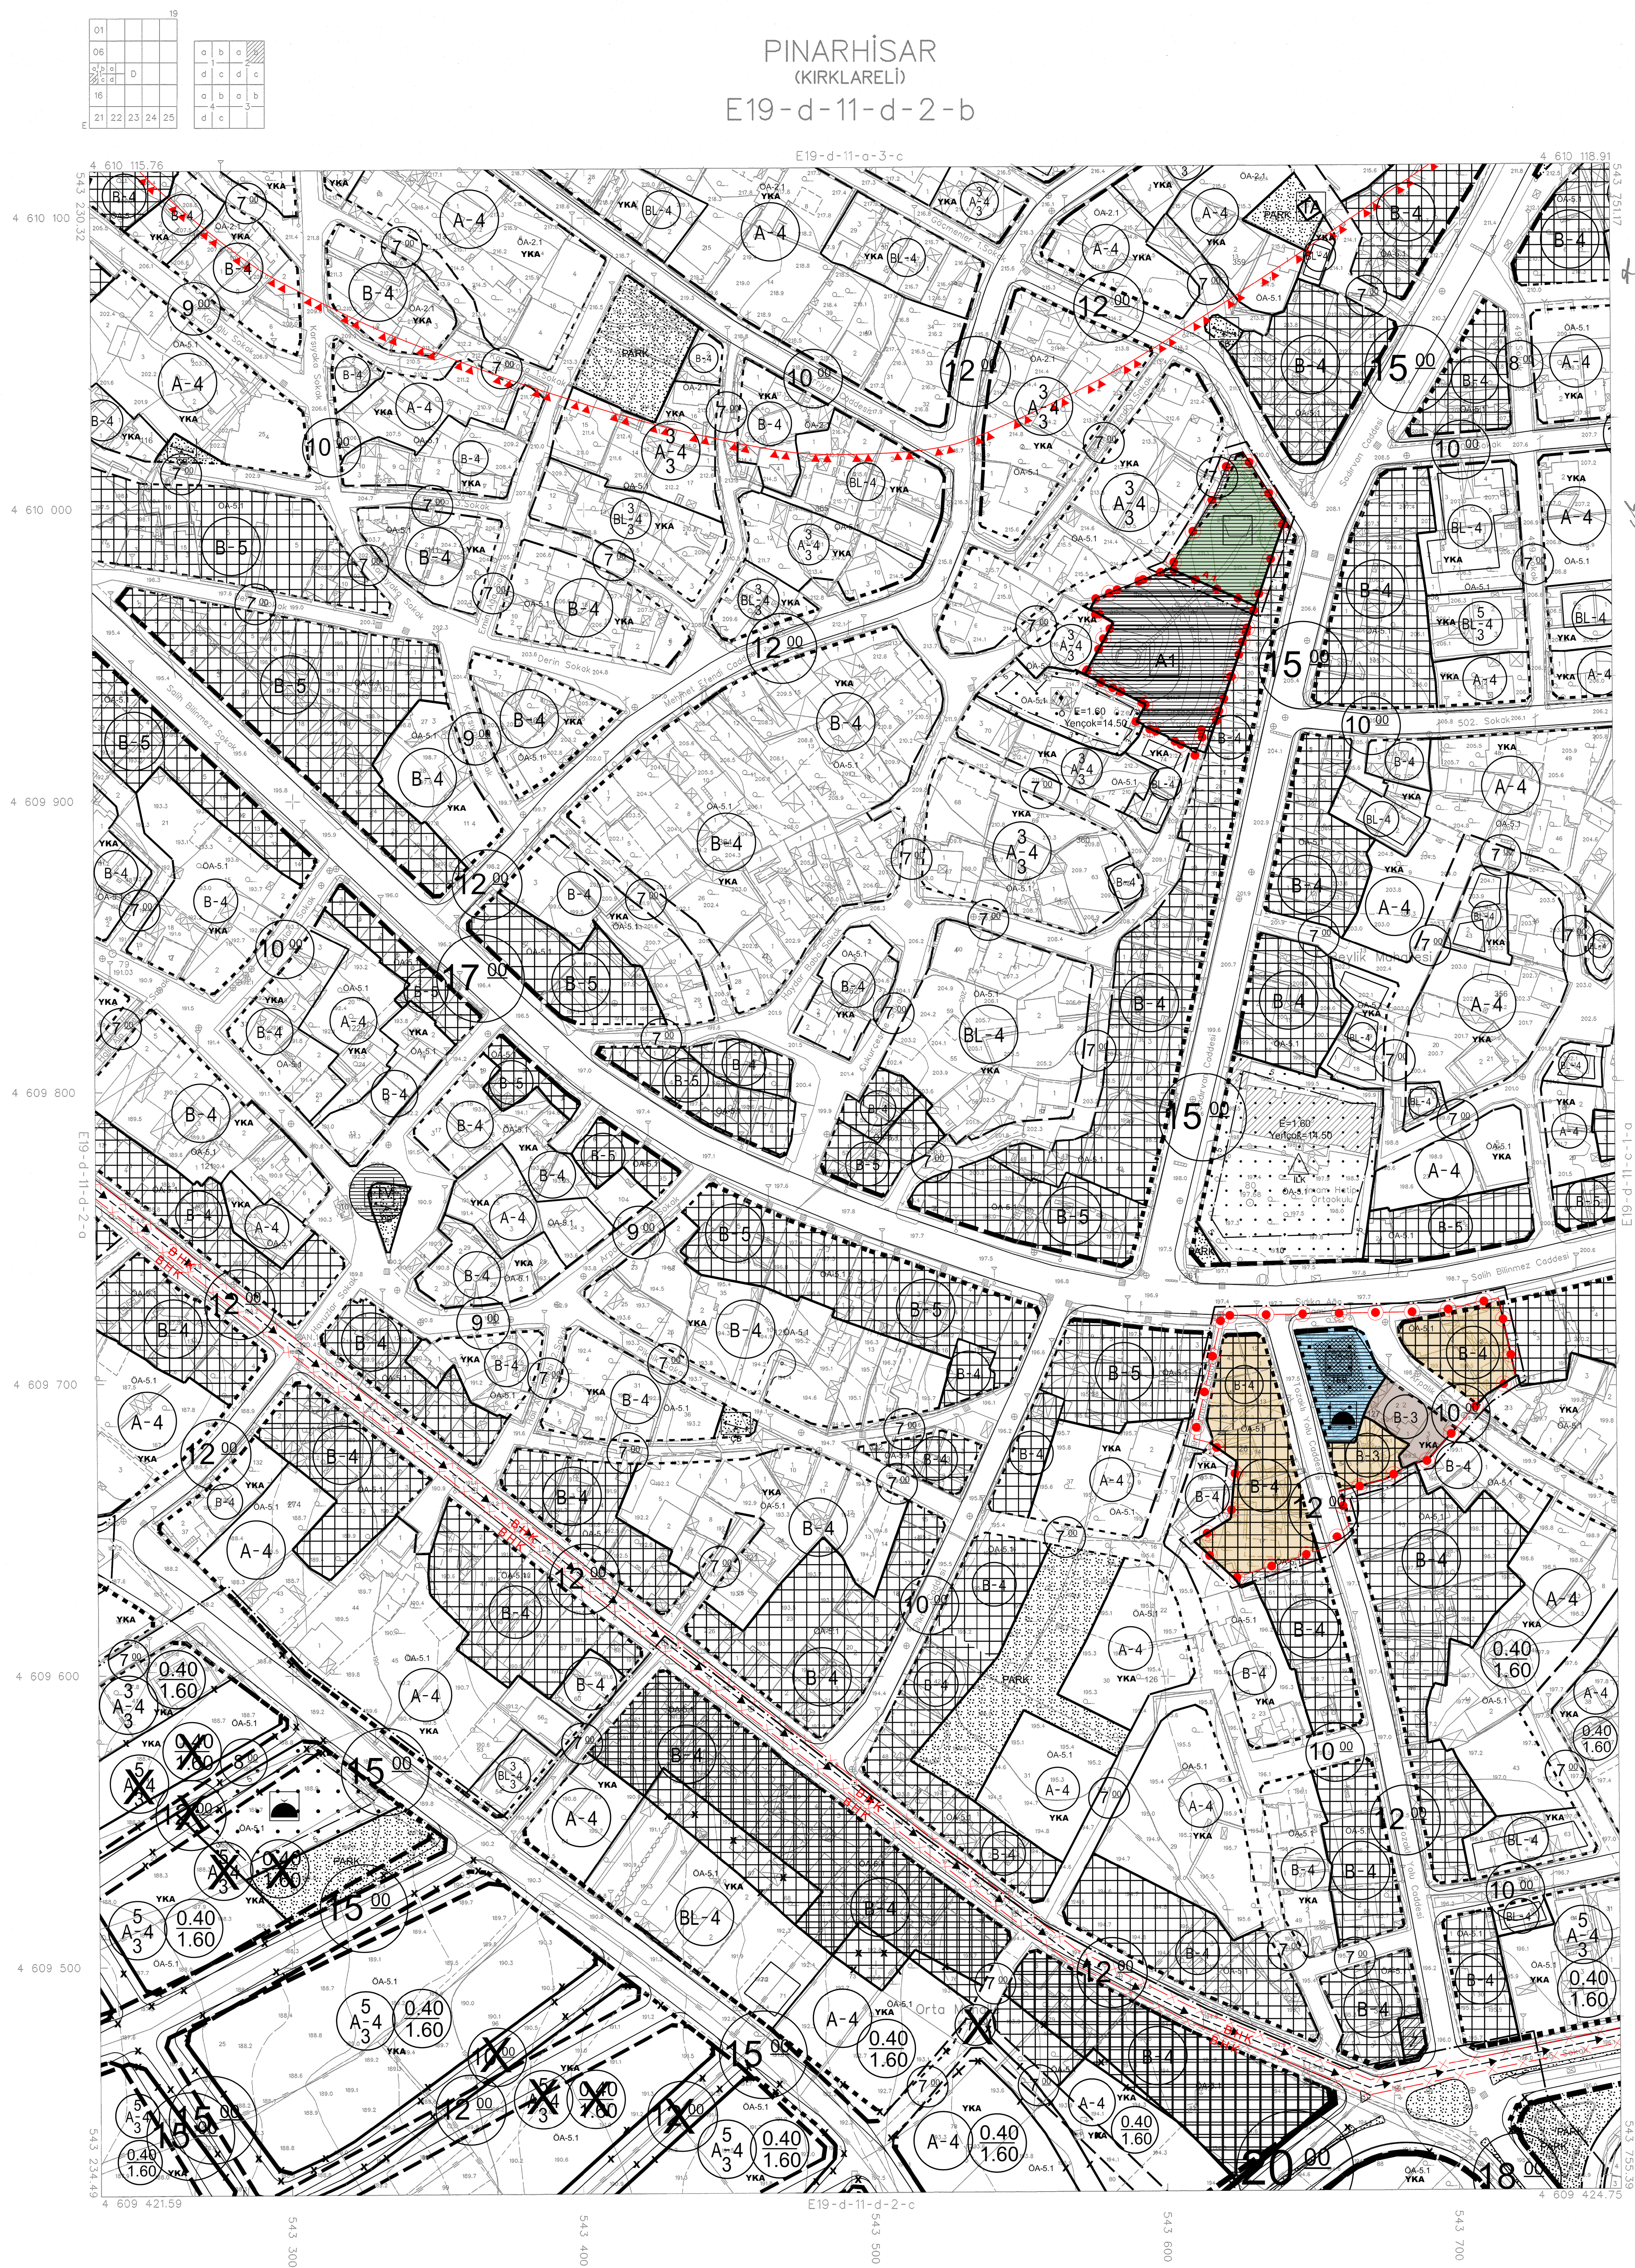

ITRF96 KOORDİNAT SİSTEMİNDE VE
2005.0 EPOĞUNDA AKPINAR HARİTA
İMAR VE TİC. LTD. ŞTİ. TARAFINDAN
YAPILAN 84 ADET HALİHAZIR HARİTA
ONANMIŞTIR.



İLLER BANKASI ANONİM ŞİRKETİ
OSMAN NURİ OSMANLI
MEKANSAL PLANLAMA DİJİTAL BAKANI

PINARHISAR E19-d-11-d-2-b
(KIRKLARELI)

06/06/2021 TARİHİNDE ÇEKİLEN HAVA FOTOĞRAFLARINDAN ÜRETİLEN PAFTALARDA KİYMETLENDİRME VE YERSEL BÜTÜNLÜME BİNA DIŞ ÇATI SINIRLARINDAN YAPILMIŞTIR.

NOT: HALİHAZIR HARİTA SINIRI BELEDİYE/MÜCAVİR ALAN SINIRI OLARAK KULLANILAMAZ.

1/1000

MÜTEAHHİT: AKPINAR HARİTA İMAR VE TİCARET LTD.ŞTİ.