

01				
06				
11	D	a	b	c
16		d	c	a
		a	b	a
		d	c	b
21	22	23	24	25

PINARHISAR
(KIRKLARELİ)
E19-d-11-d-2-b


E19-d-11-a-3-c

İTFF96 KOORDİNAT SİSTEMİNDE VE
2005.0 EPOĞULUNDA AKPNAR HARİTA
İMAR VE TİC. LTD. ŞTİ. TARAFINDAN
YAPILAN İMAR PLANI HARİTA
ONAYDIR.

22/10/2021



İLLER BAKANLIĞI ANONİM ŞİRKETİ
OSMAN NURİ OSMANLI
MEKANSAL PLANLAMA DANIŞMANI

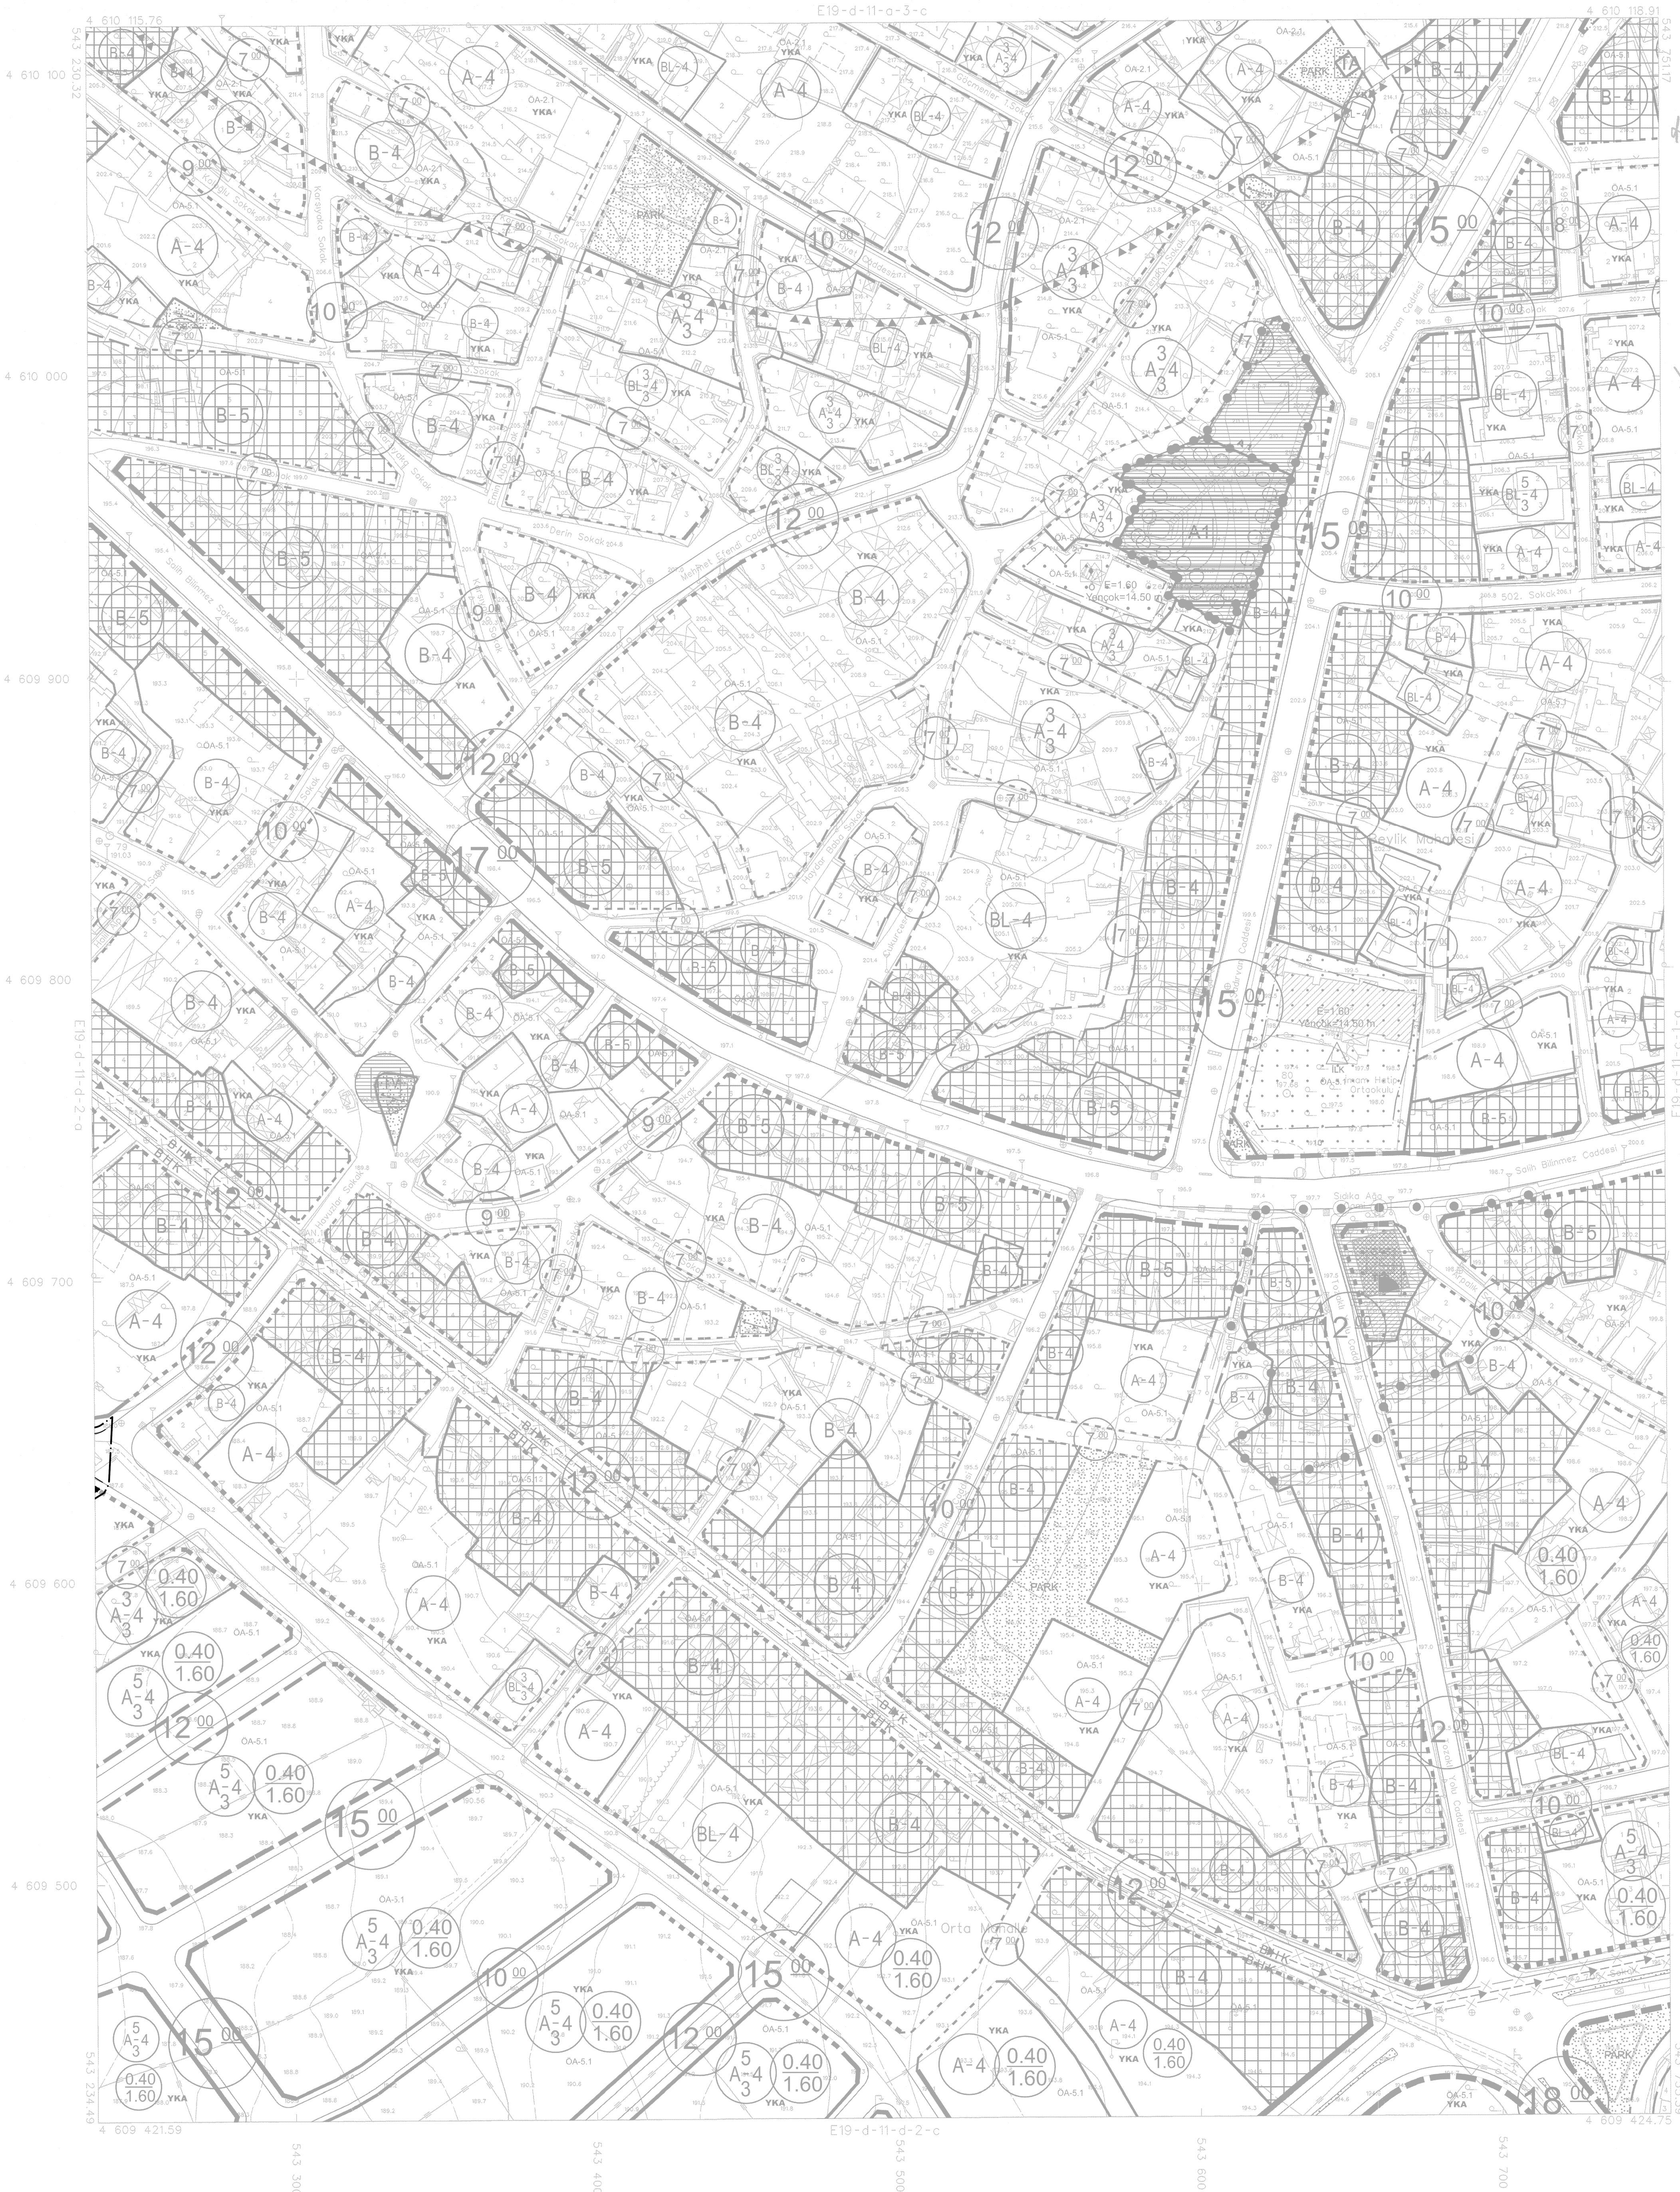

1/1000

MÜTEAHHİT: AKPNAR HARİTA İMAR VE TİCARET LTD.ŞTİ.

06/06/2021 TARİHİNDE ÇEKİLEN HAVA FOTOĞRAFLARINDAN ÜRETİLEN PAFTALARDA,
KİTMELENDİRME VE YERSEL BÜTÜNLEME BİNA DİŞİ CATI SINIRLARINDAN
YAPILMIŞTIR.

NOT: HALIHAZIR HARİTA SİMRİ BELEDİYE/MÜCAVİR ALAN SINIRI OLARAK
KULLANILMAZ.

PINARHISAR E19-d-11-d-2-b
(KIRKLARELİ)